


vztažná výšková kóta:
hladina vody = $\pm 0,00$

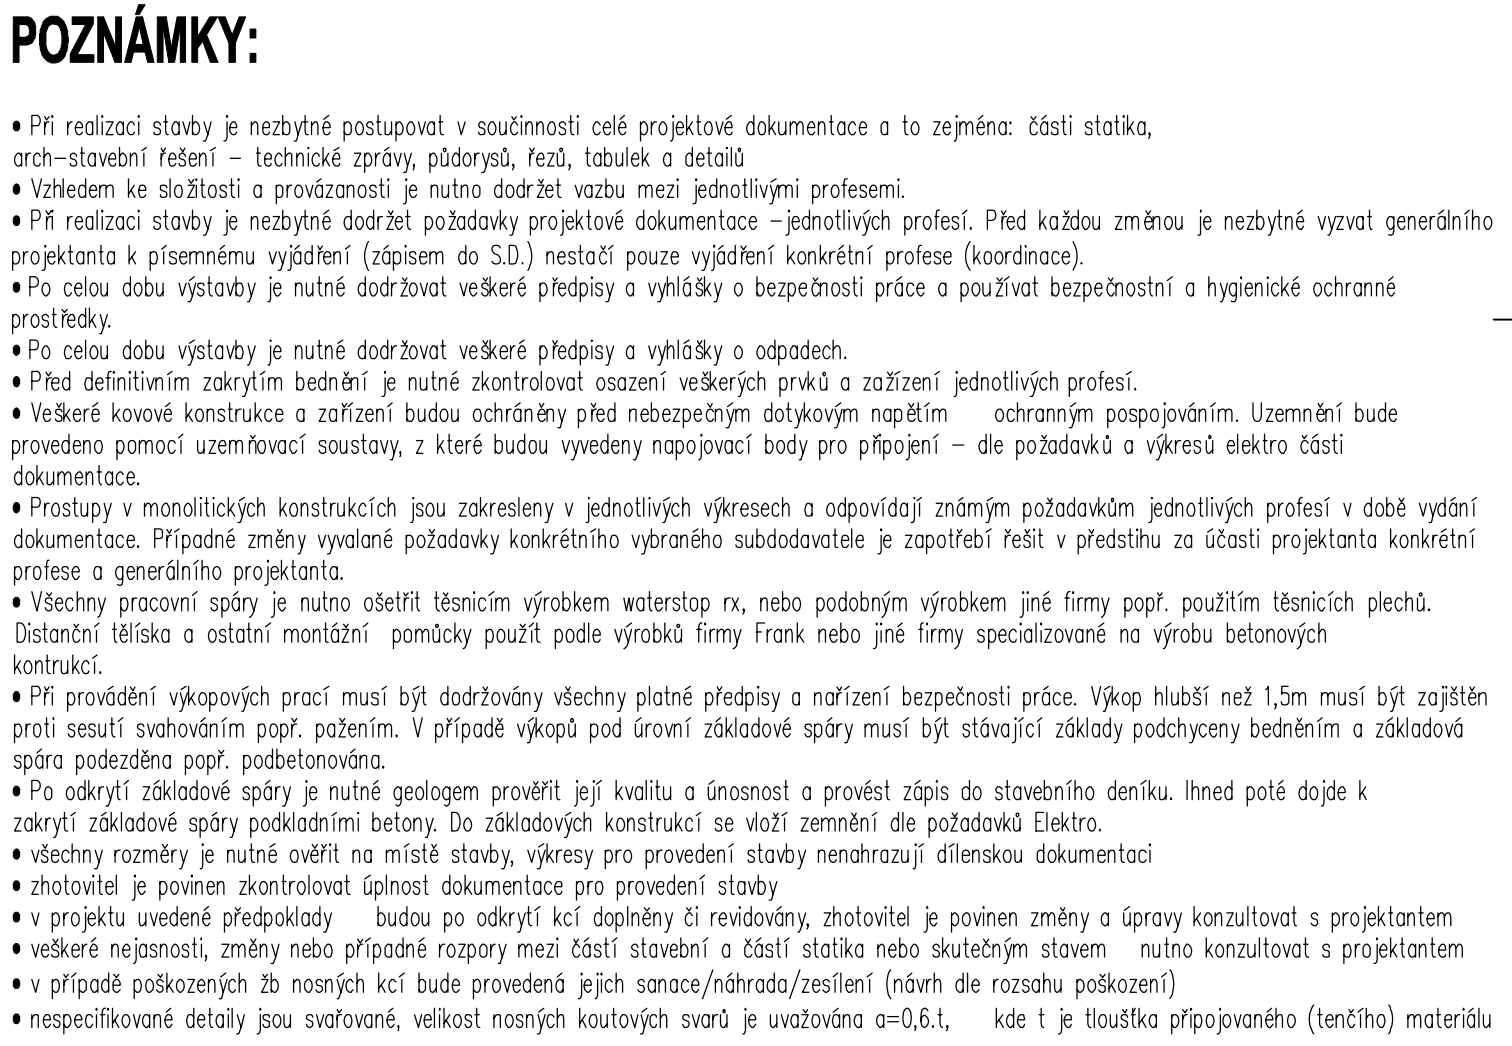

Obecné poznámky k bouracím pracem

a) Bourací práce (soubor stavebních činností) budou prováděny postupným rozebíráním od shora dolů při dodržení všech výpisů a předpisů pro tyto práce, včetně dodržení všech bezpečnostních předpisů.

b) Řádem úprav nosných konstrukcí musí být zajištěna stabilita stávajících konstrukcí v každém okamžiku do doby než bude proveden jejich úprava, náhrada nebo zesílení.

c) Při provádění bouracích prací musí být v každém okamžiku zajištěna stabilita prováděné konstrukce do doby, než bude dosaženo potřebné pevnosti nové nosné konstrukce, včetně zajištění spolupůsobení se stávajícími konstrukcemi.

- PŘI NEJASNOSTECH JE NUTNÉ KONTAKTOVAT PROJEKTANTA
- VŠEČKÉ ROZMĚRY JE TŘEBA PŘEVĚŘIT NA STAVBĚ DOKLADNÝM ZAMĚŘENÍM PŘED ZAHÁJENÍM PRVKU DO VÝROBY
- JAKÉKOLIV PŘÍPADNÉ ZMĚNY ČI ÚPRAVY V PROJEKTOVÉ DOKUMENTACI JE TŘEBA KONZULTOVAT A NECHAT SCHVÁLIT GENERALNÍM PROJEKTEM
- DOKUMENTACE PRO PROVEDENÍ STAVBY NAZNAHUJE DODAVATELSKOU DÍLENSKOU A MONTÁŽNÍ DOKUMENTACI.
- STAVEBNÍ PRÁCE BUDOU PROVEDENY DLE PLATNÝCH PŘEDPISŮ A ČSN

[illegible]