
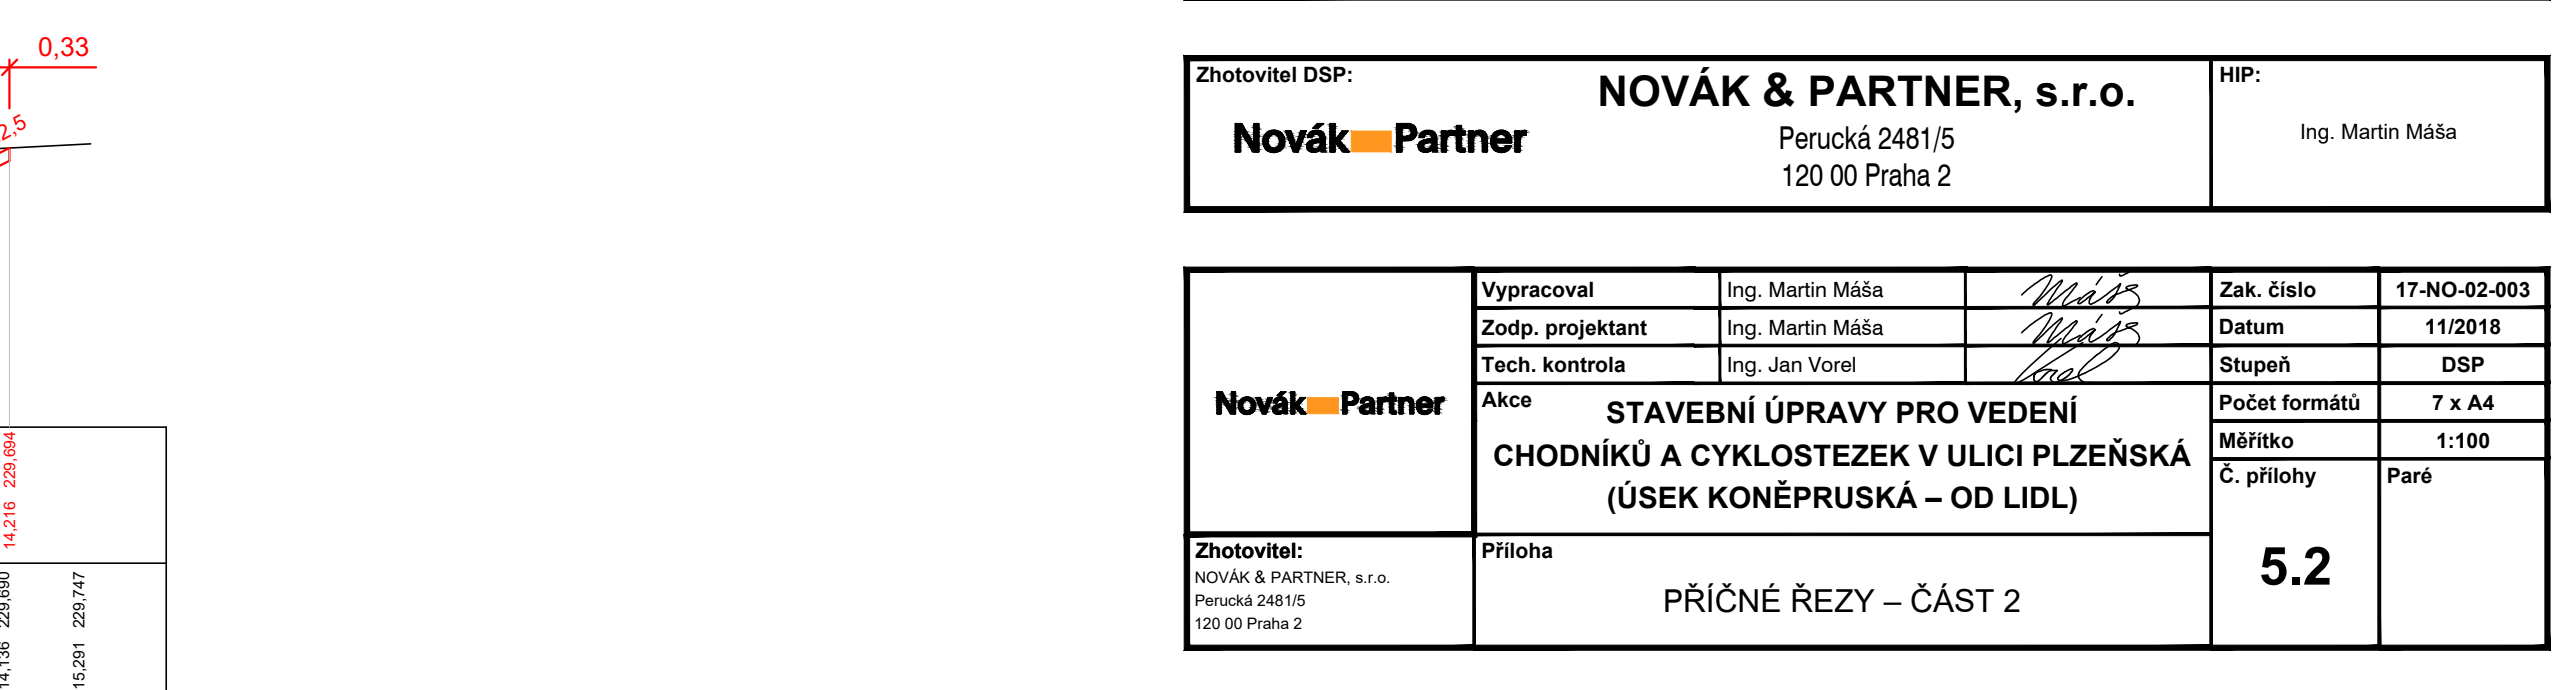
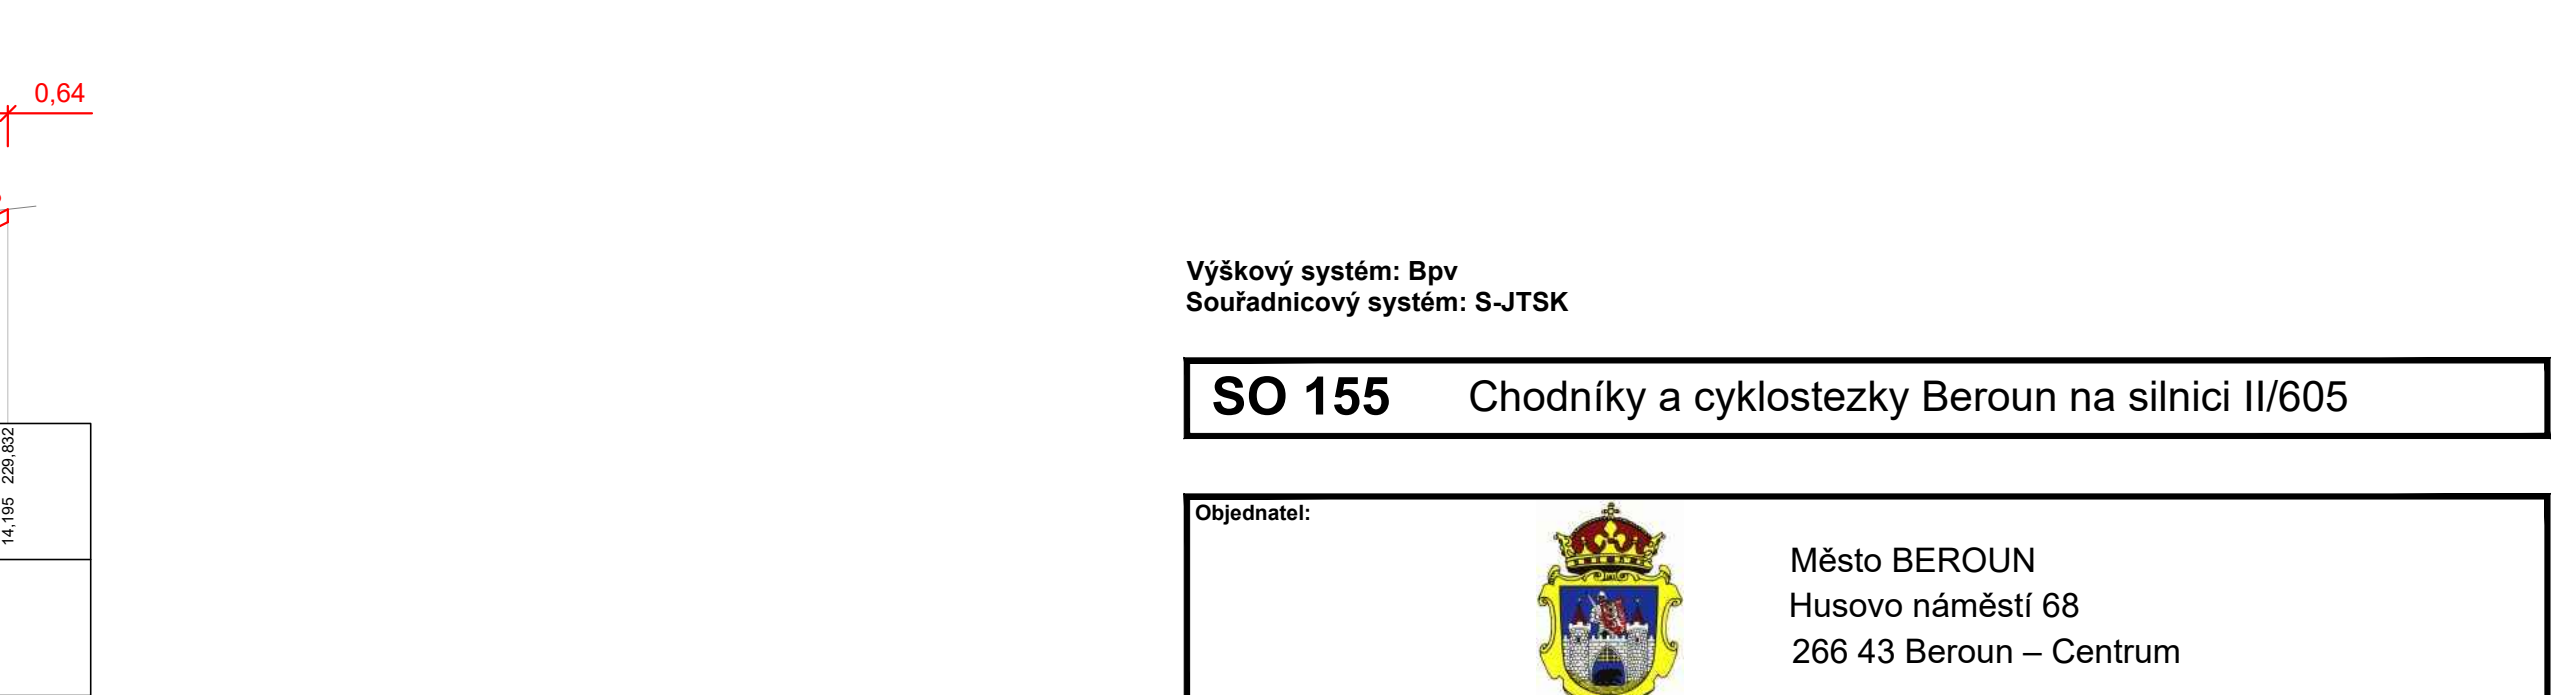
 
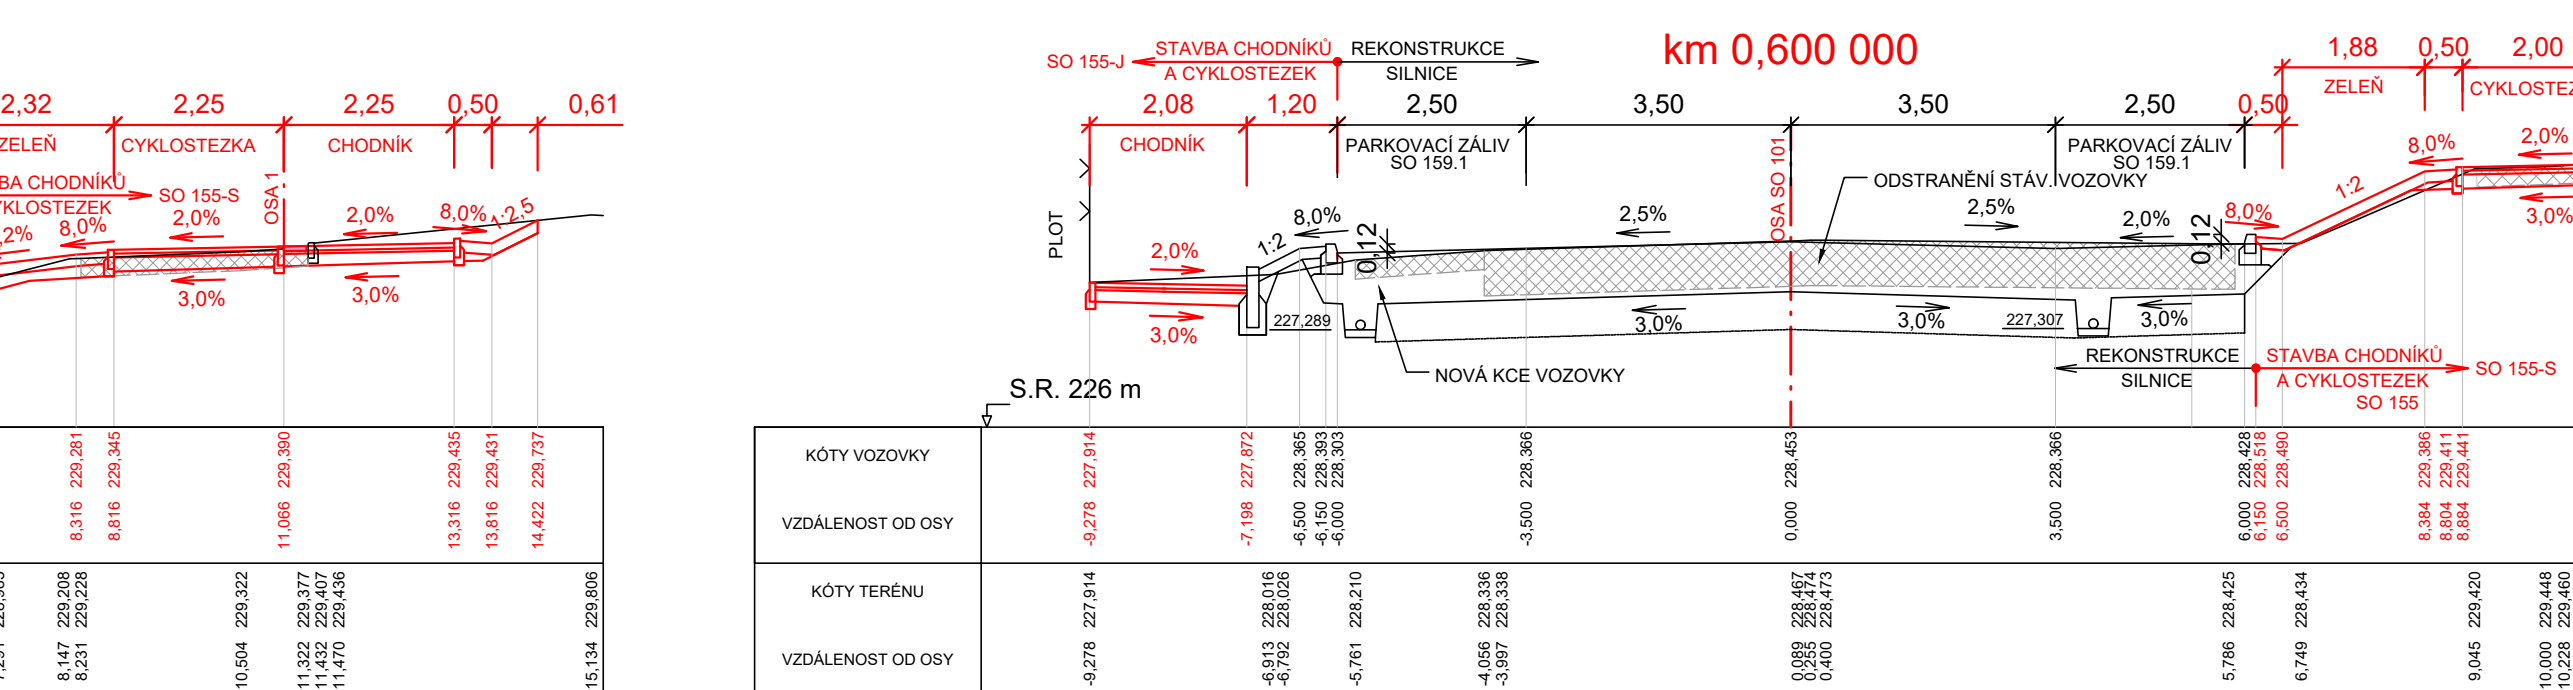
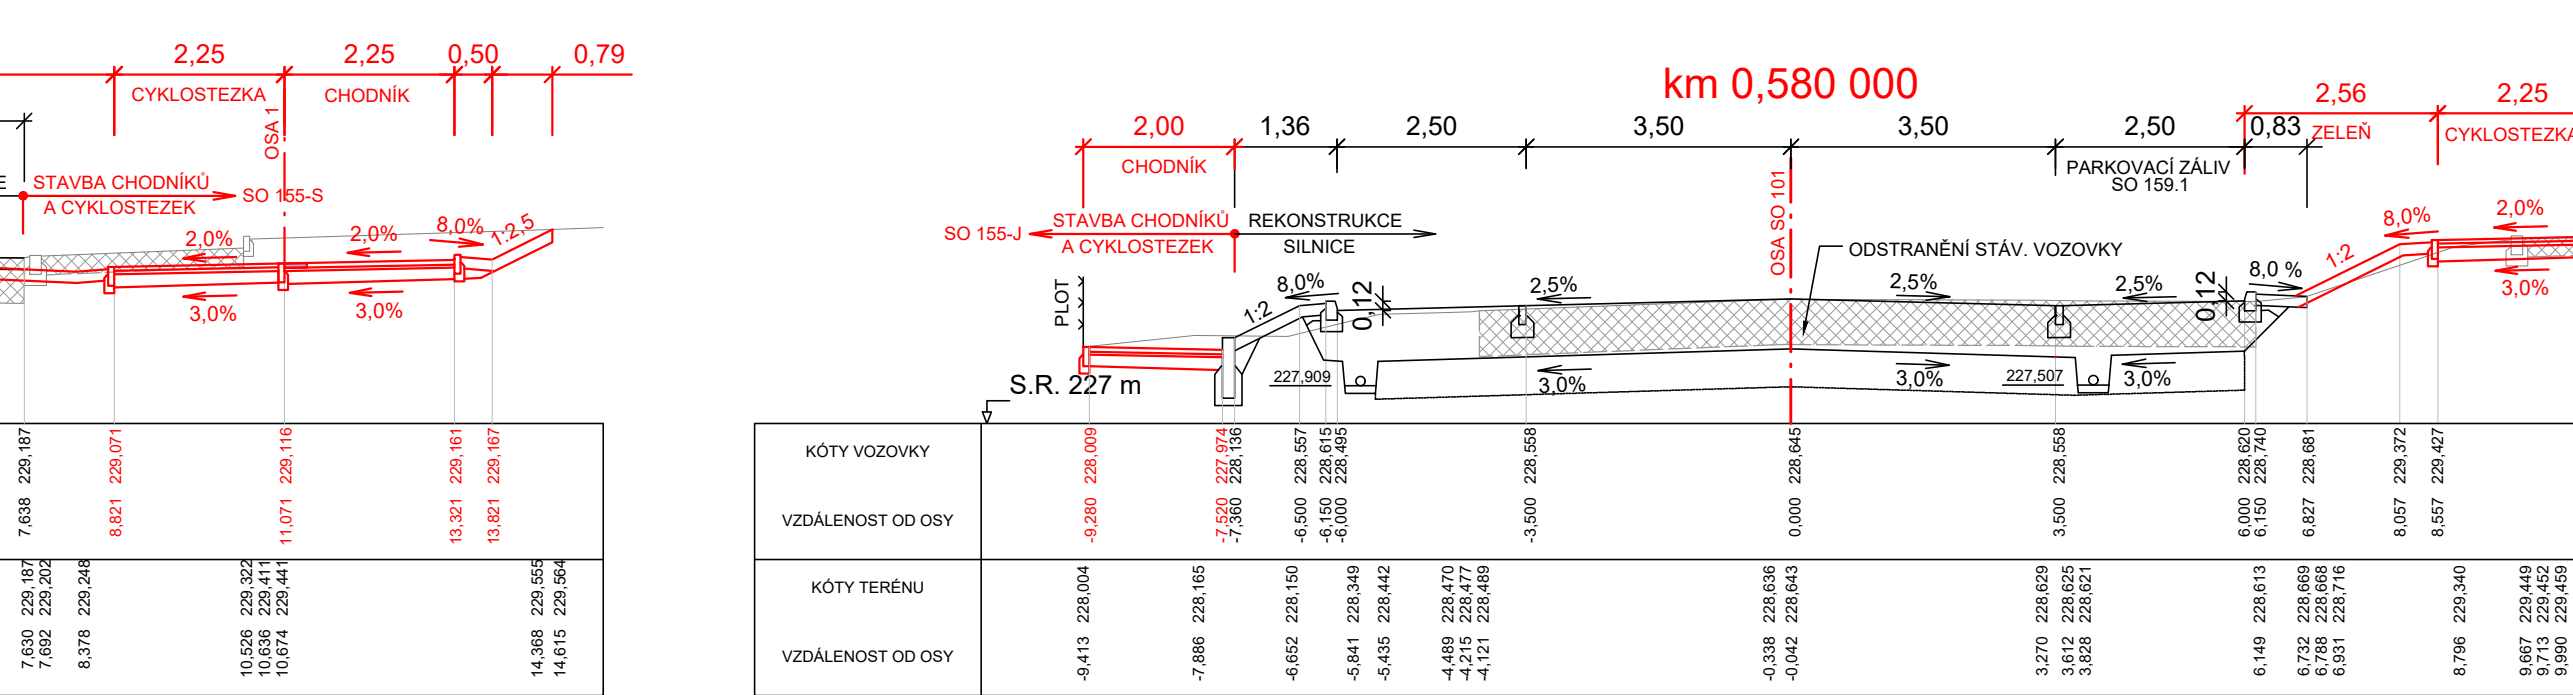
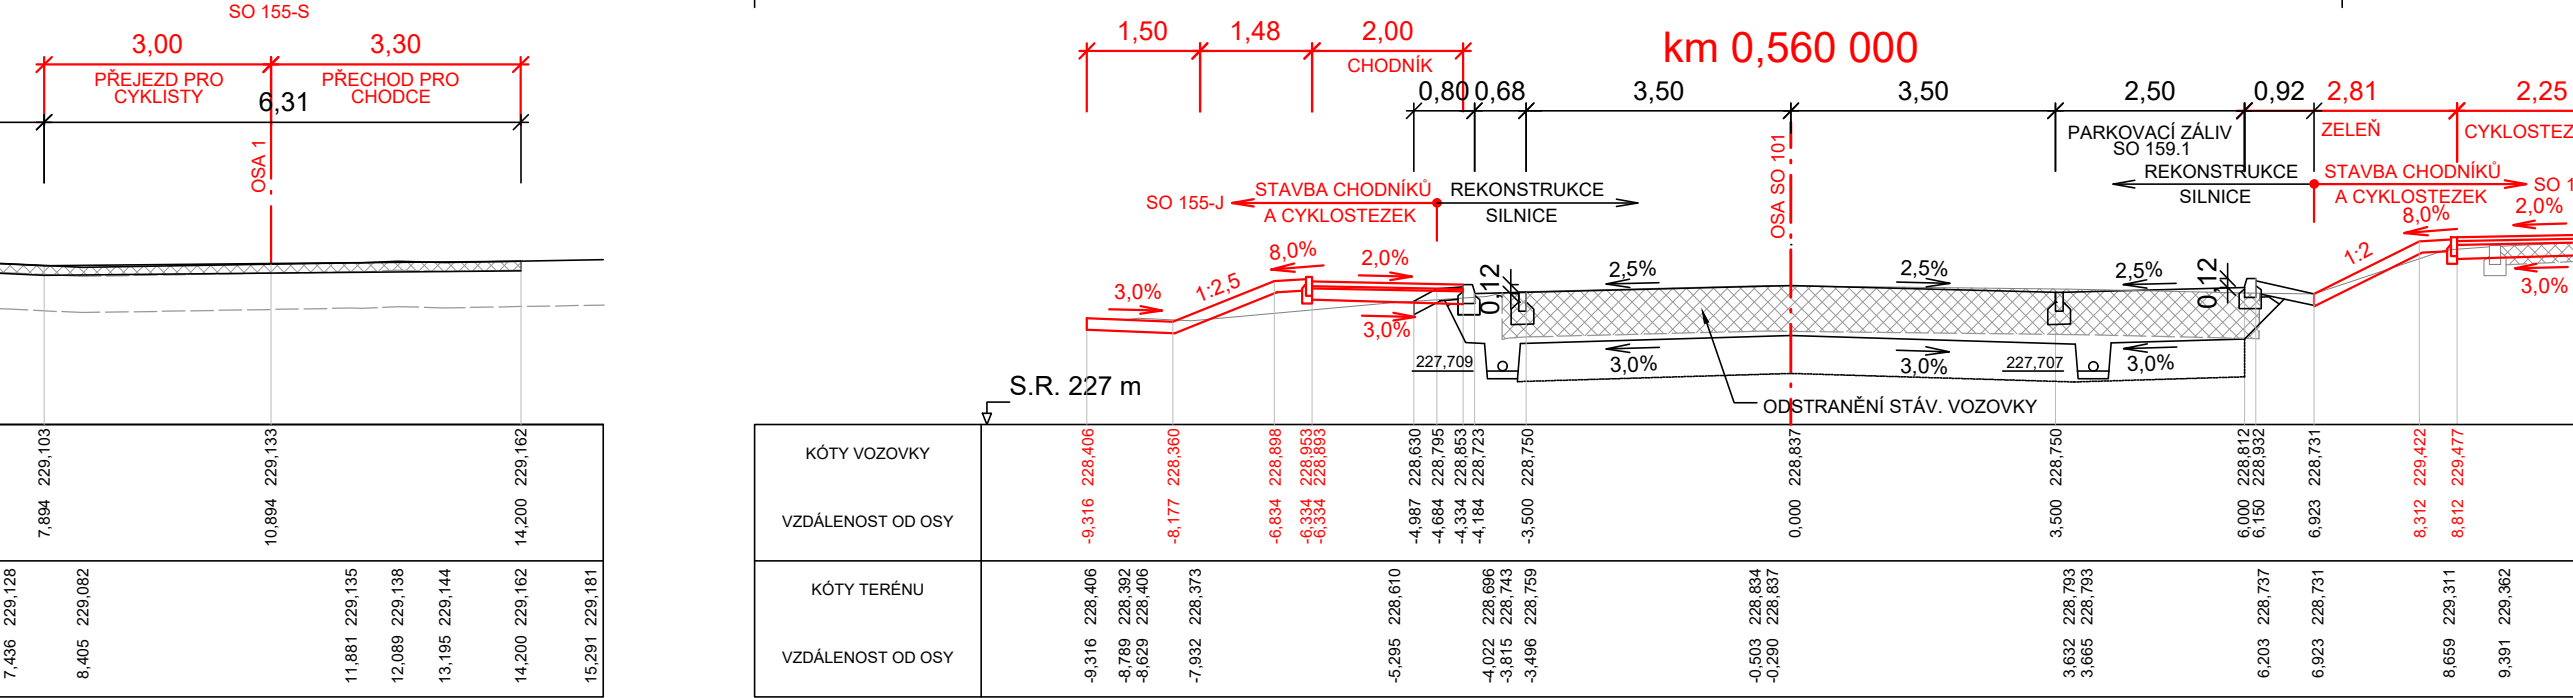
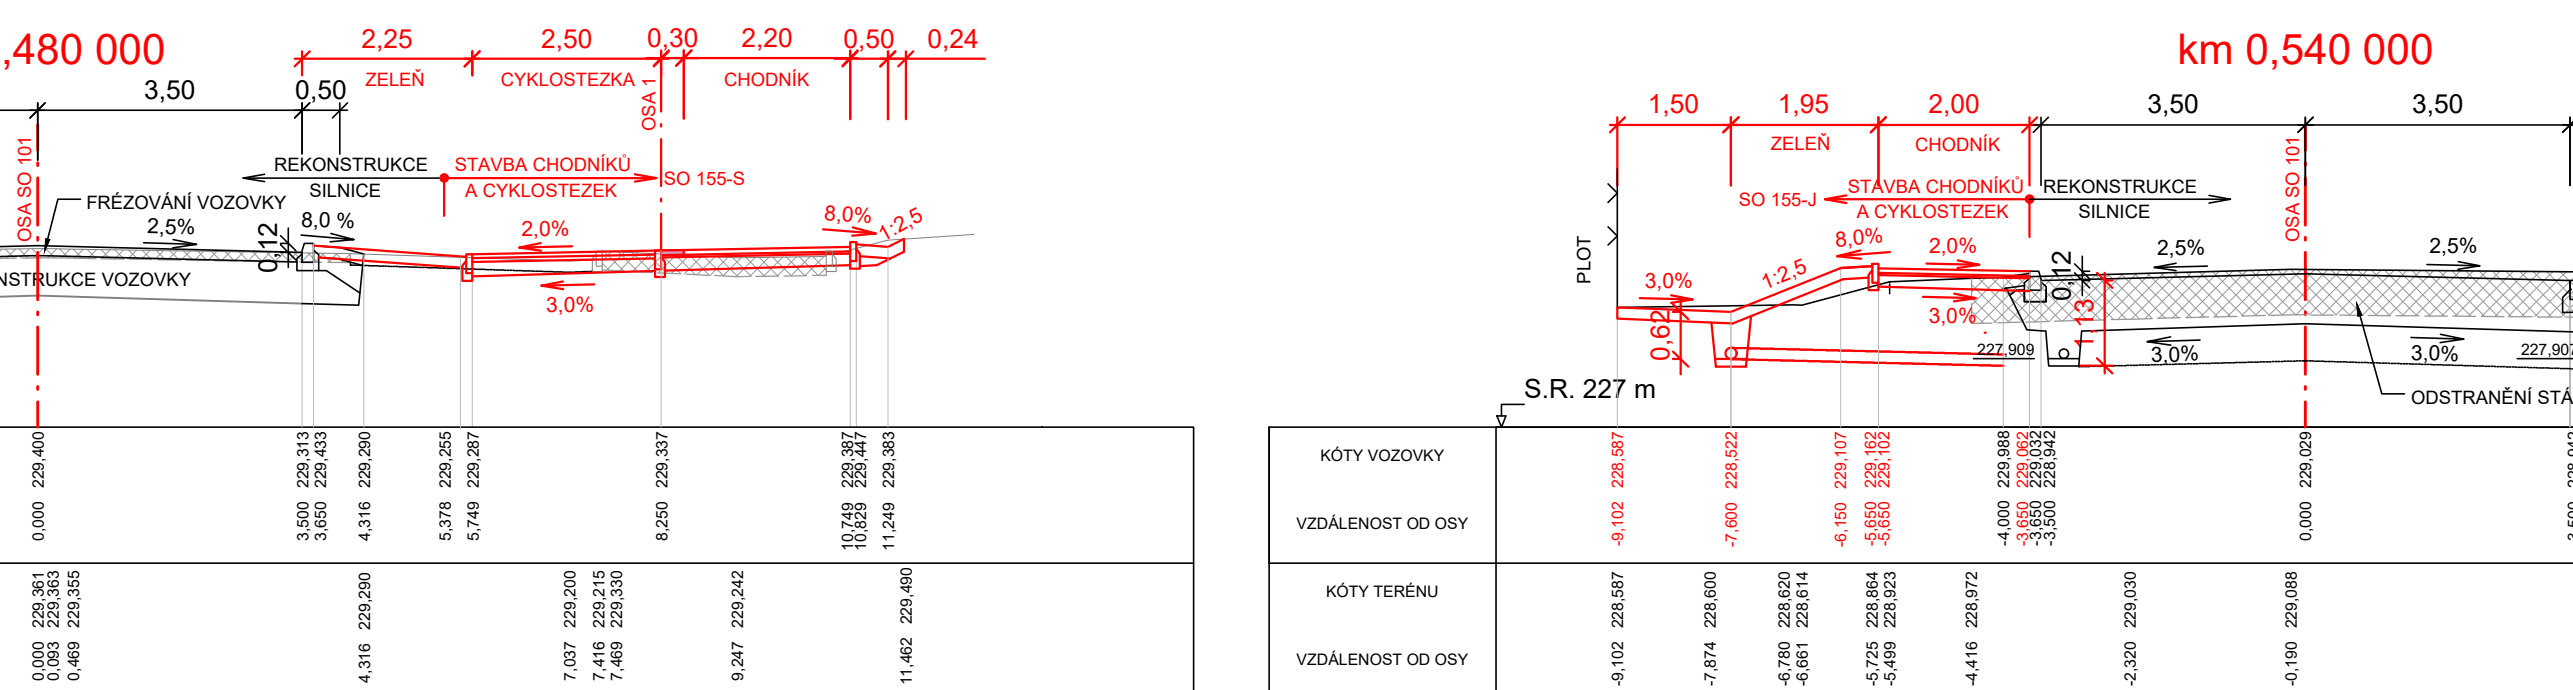
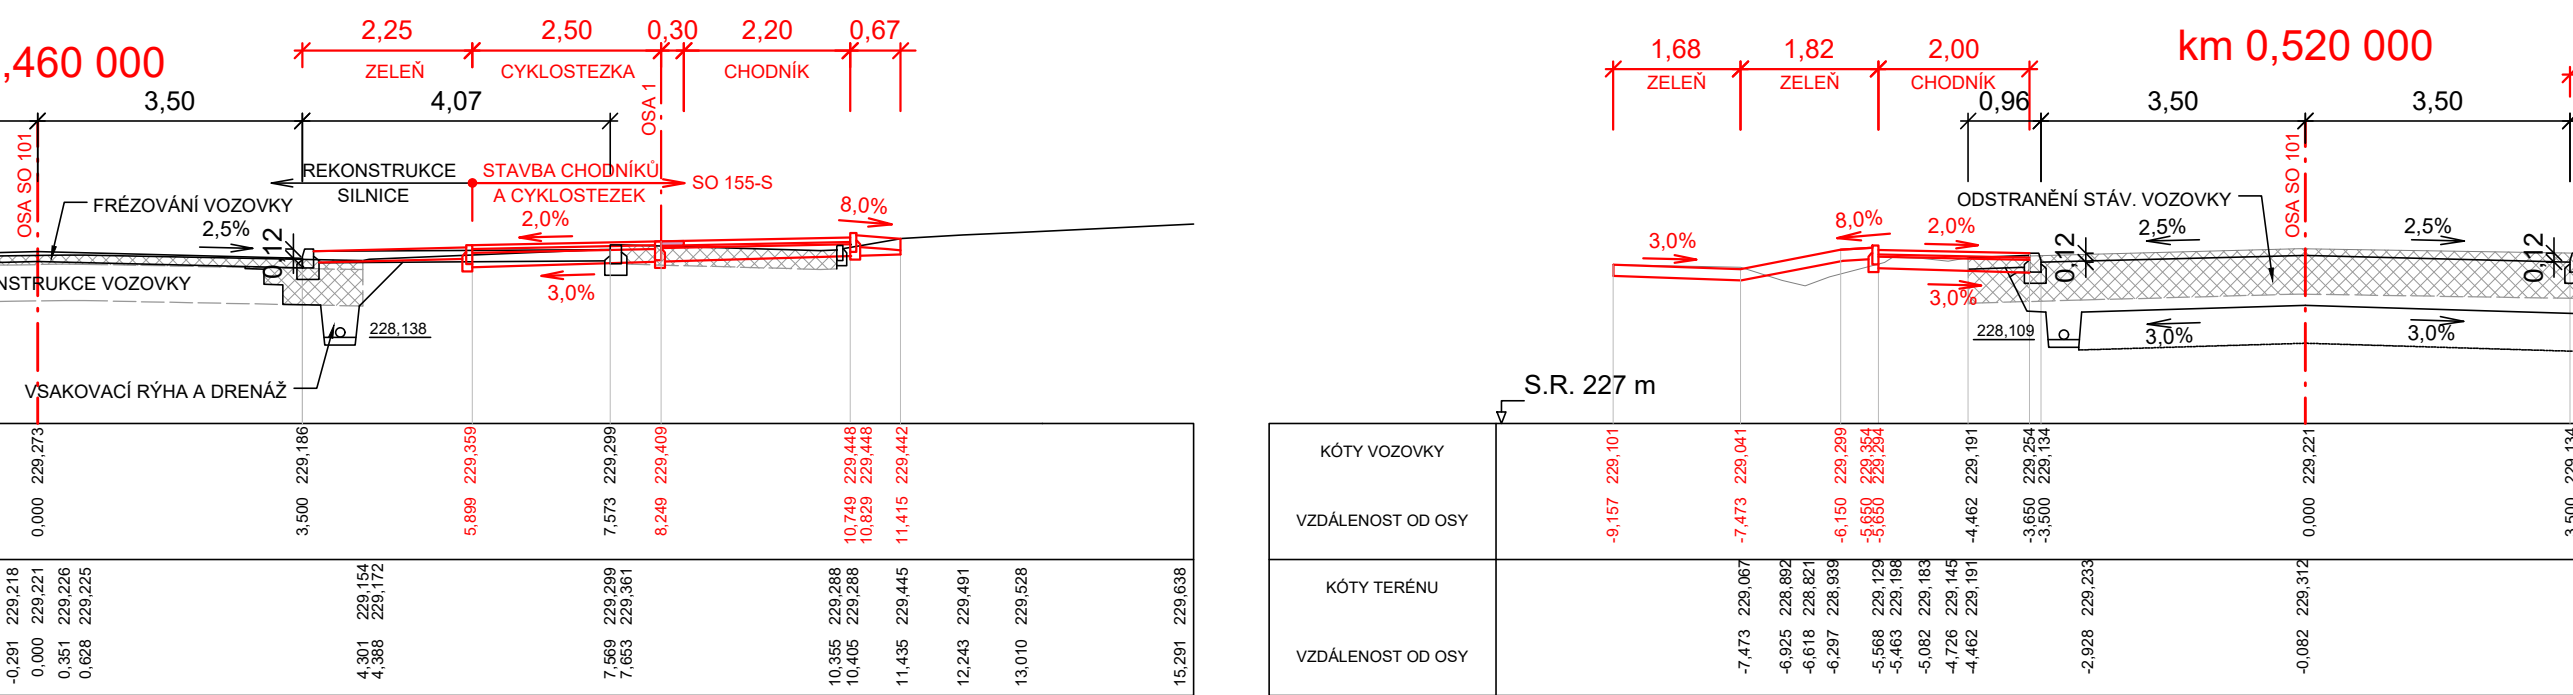
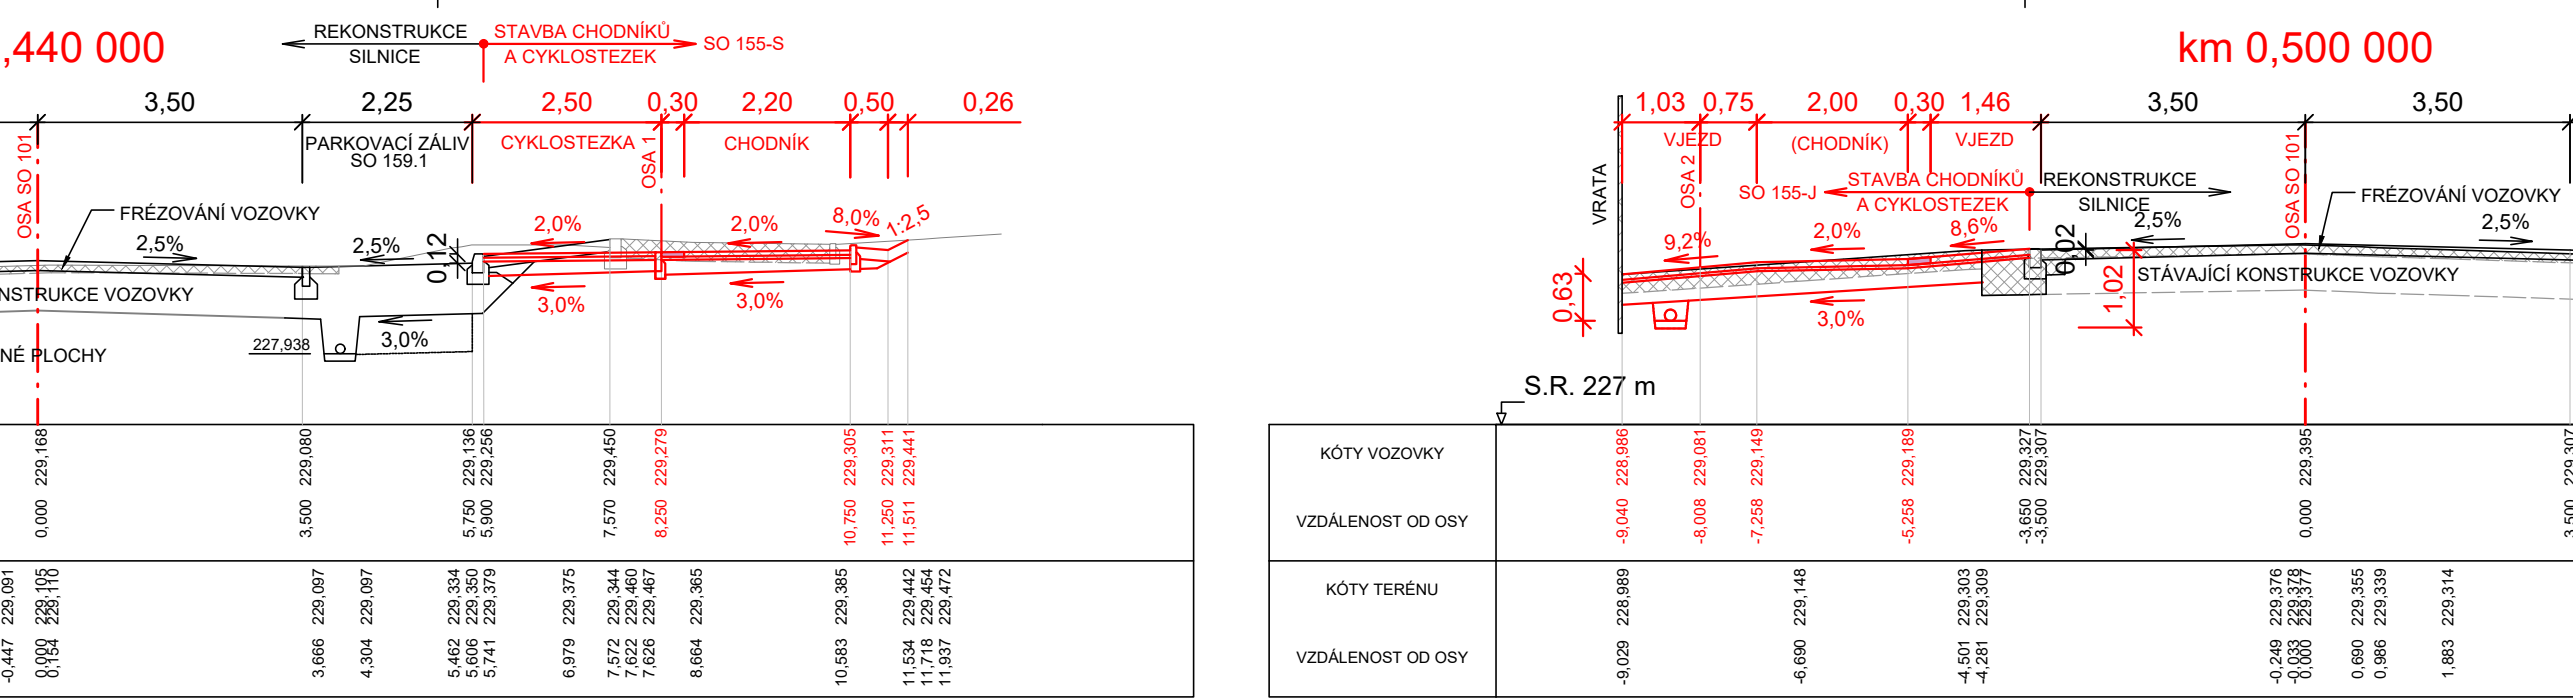
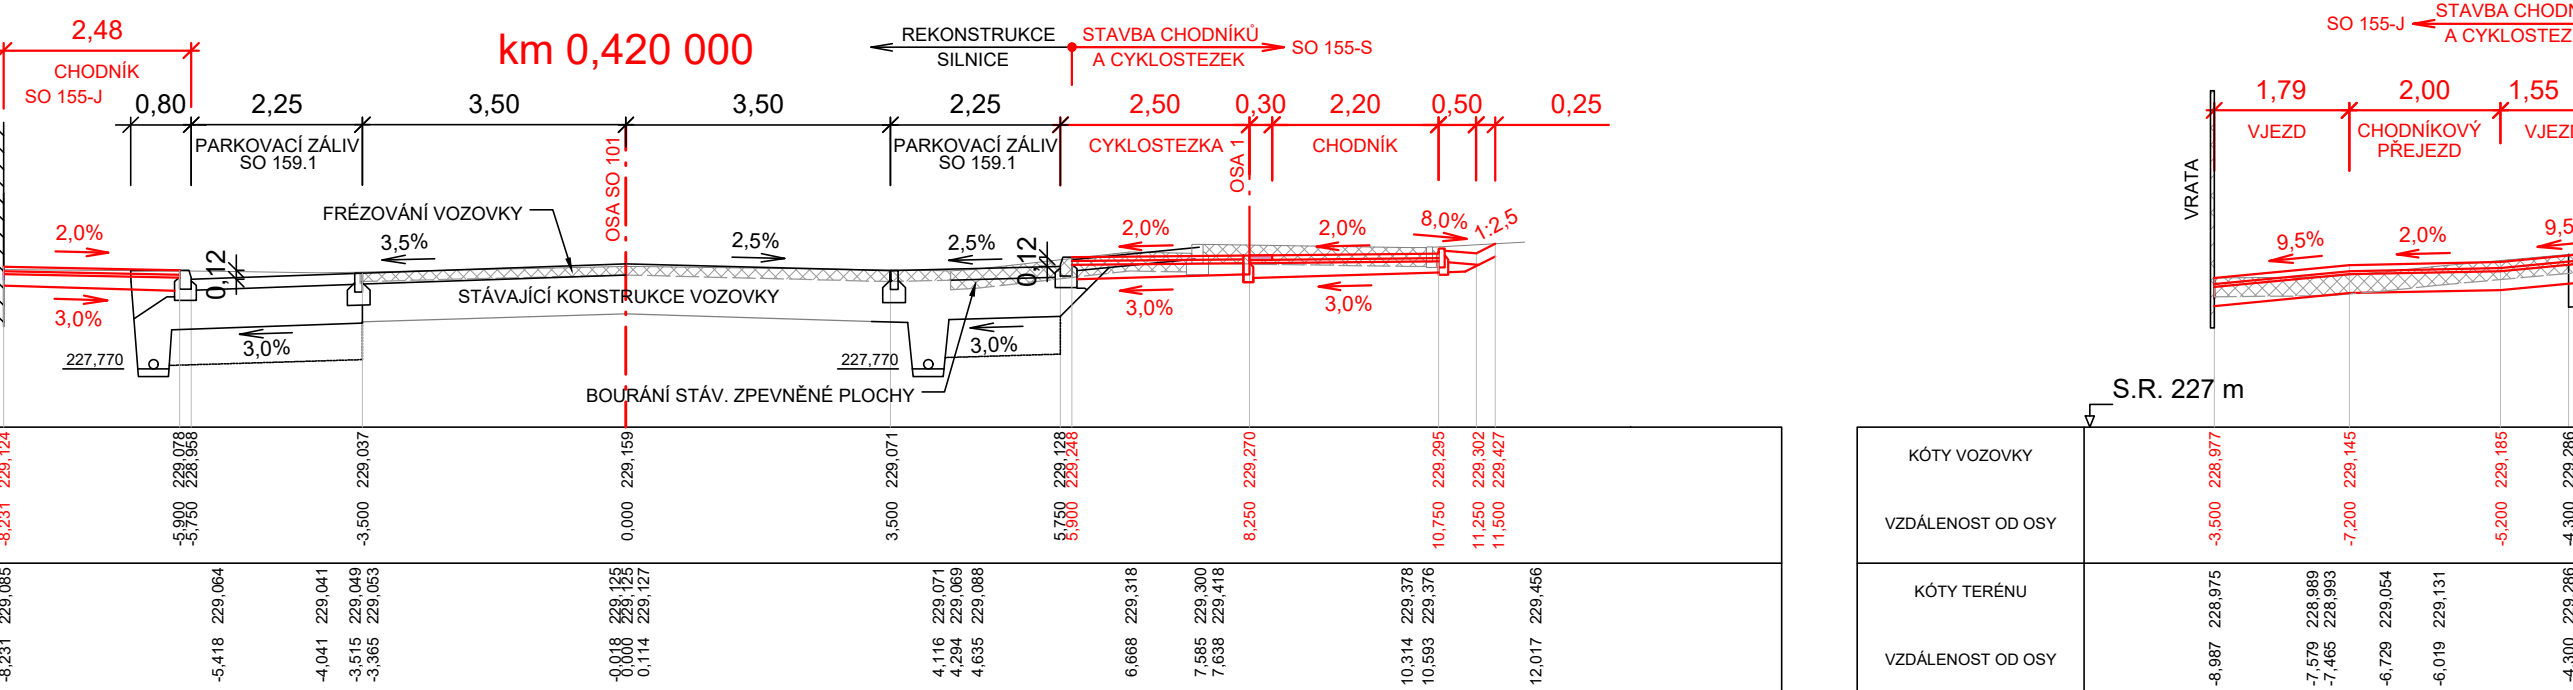
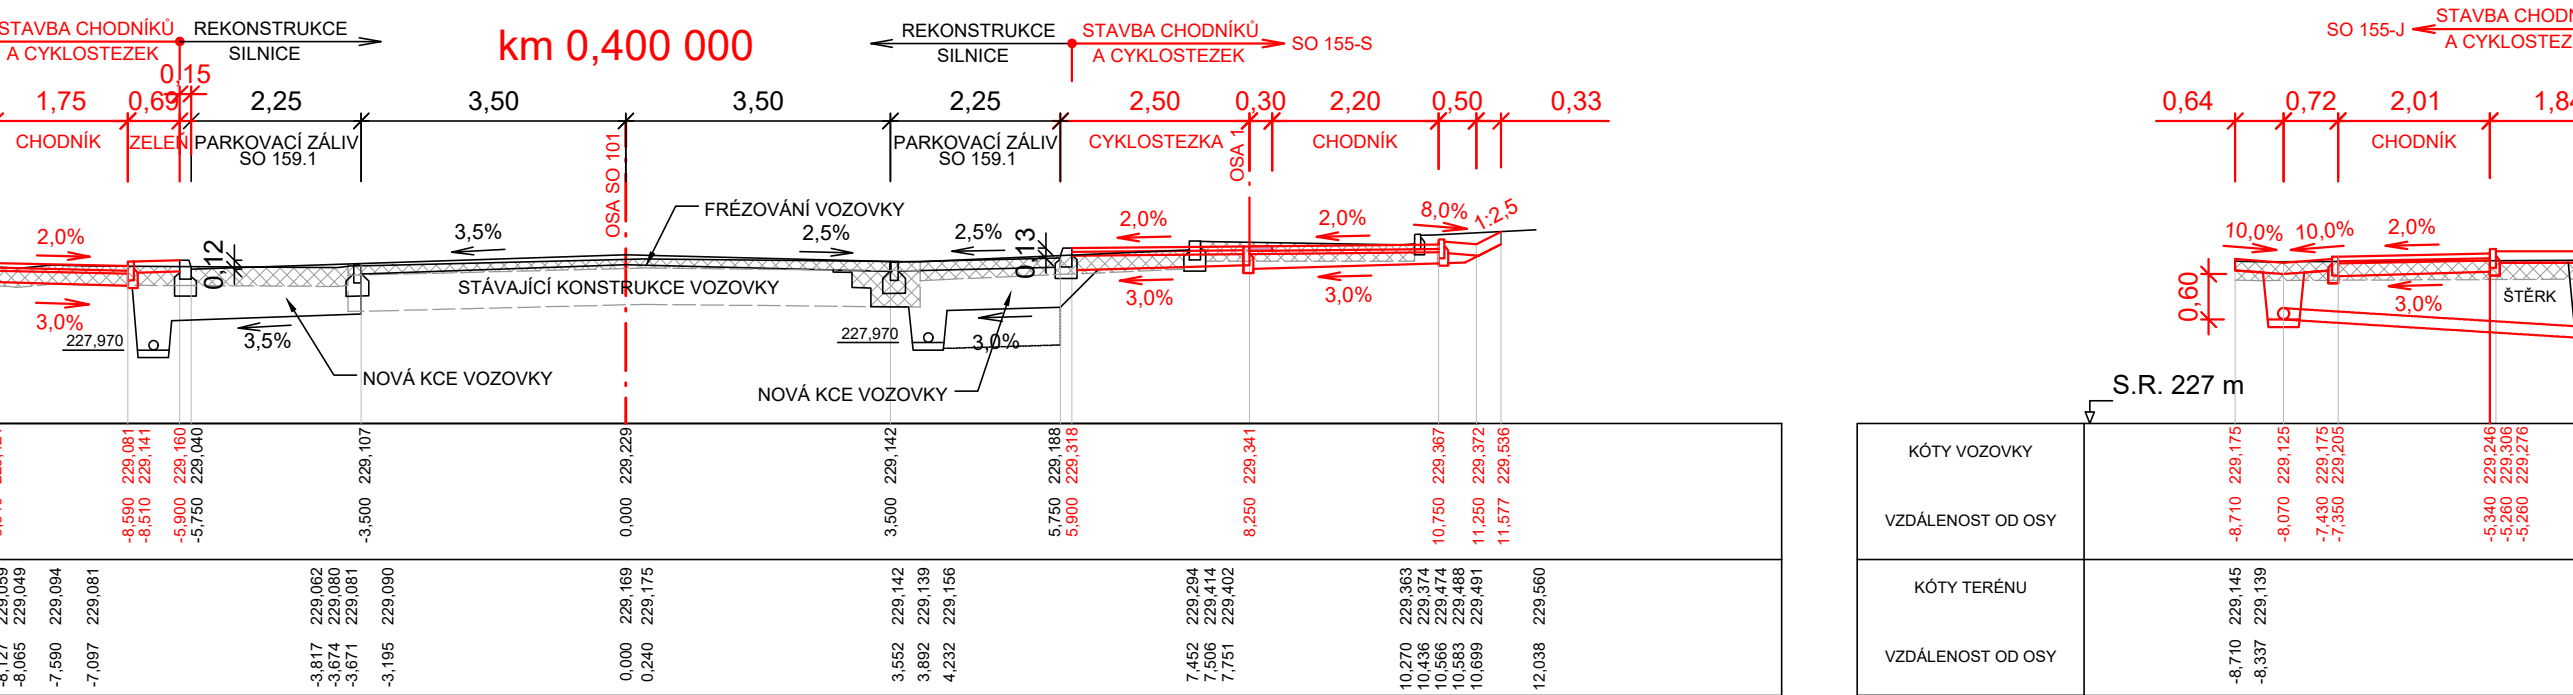
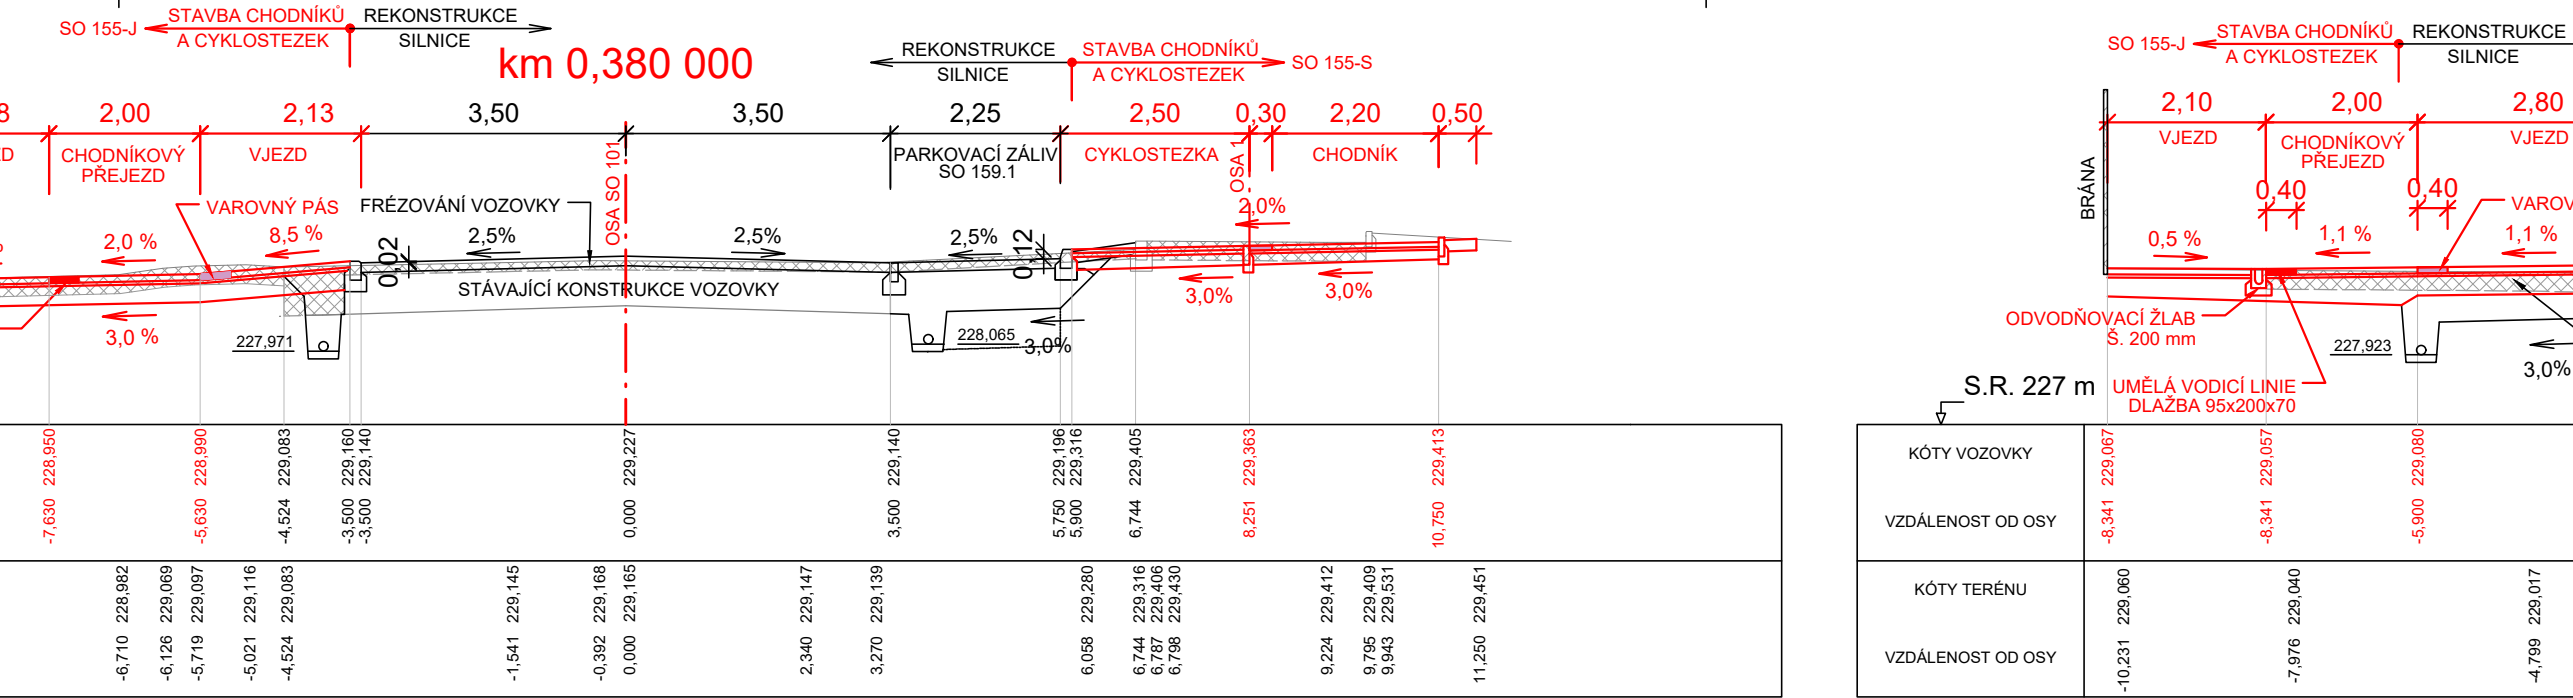
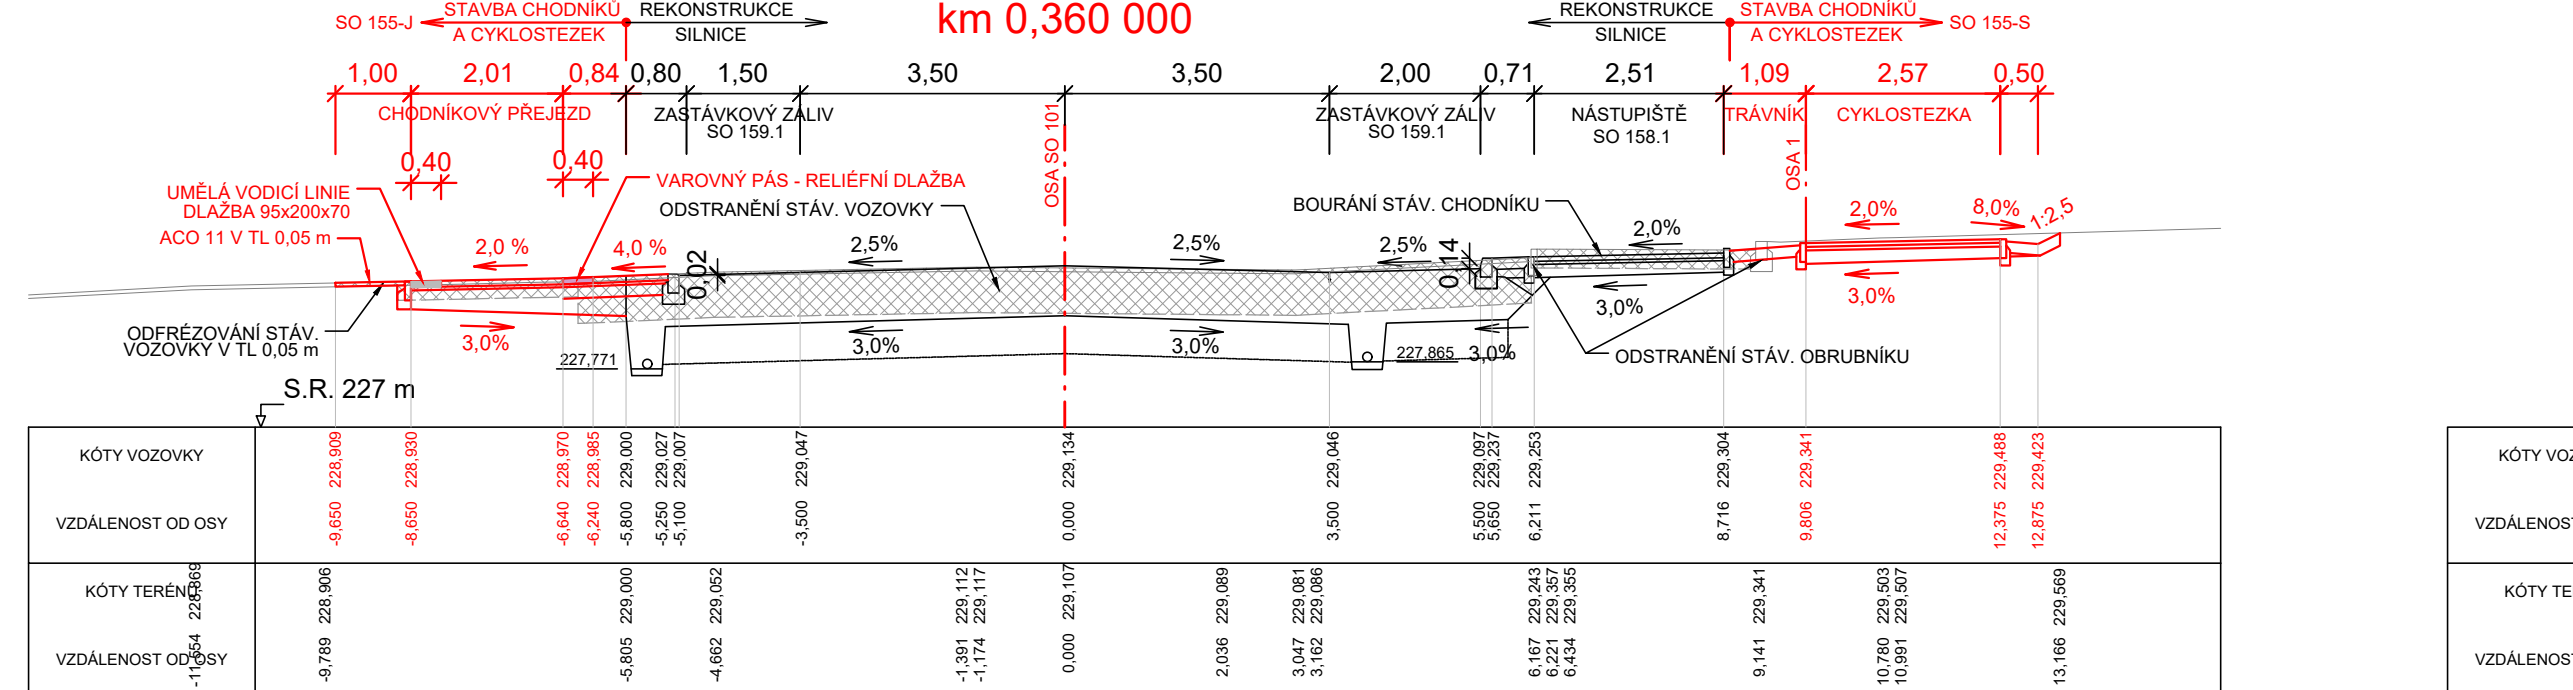
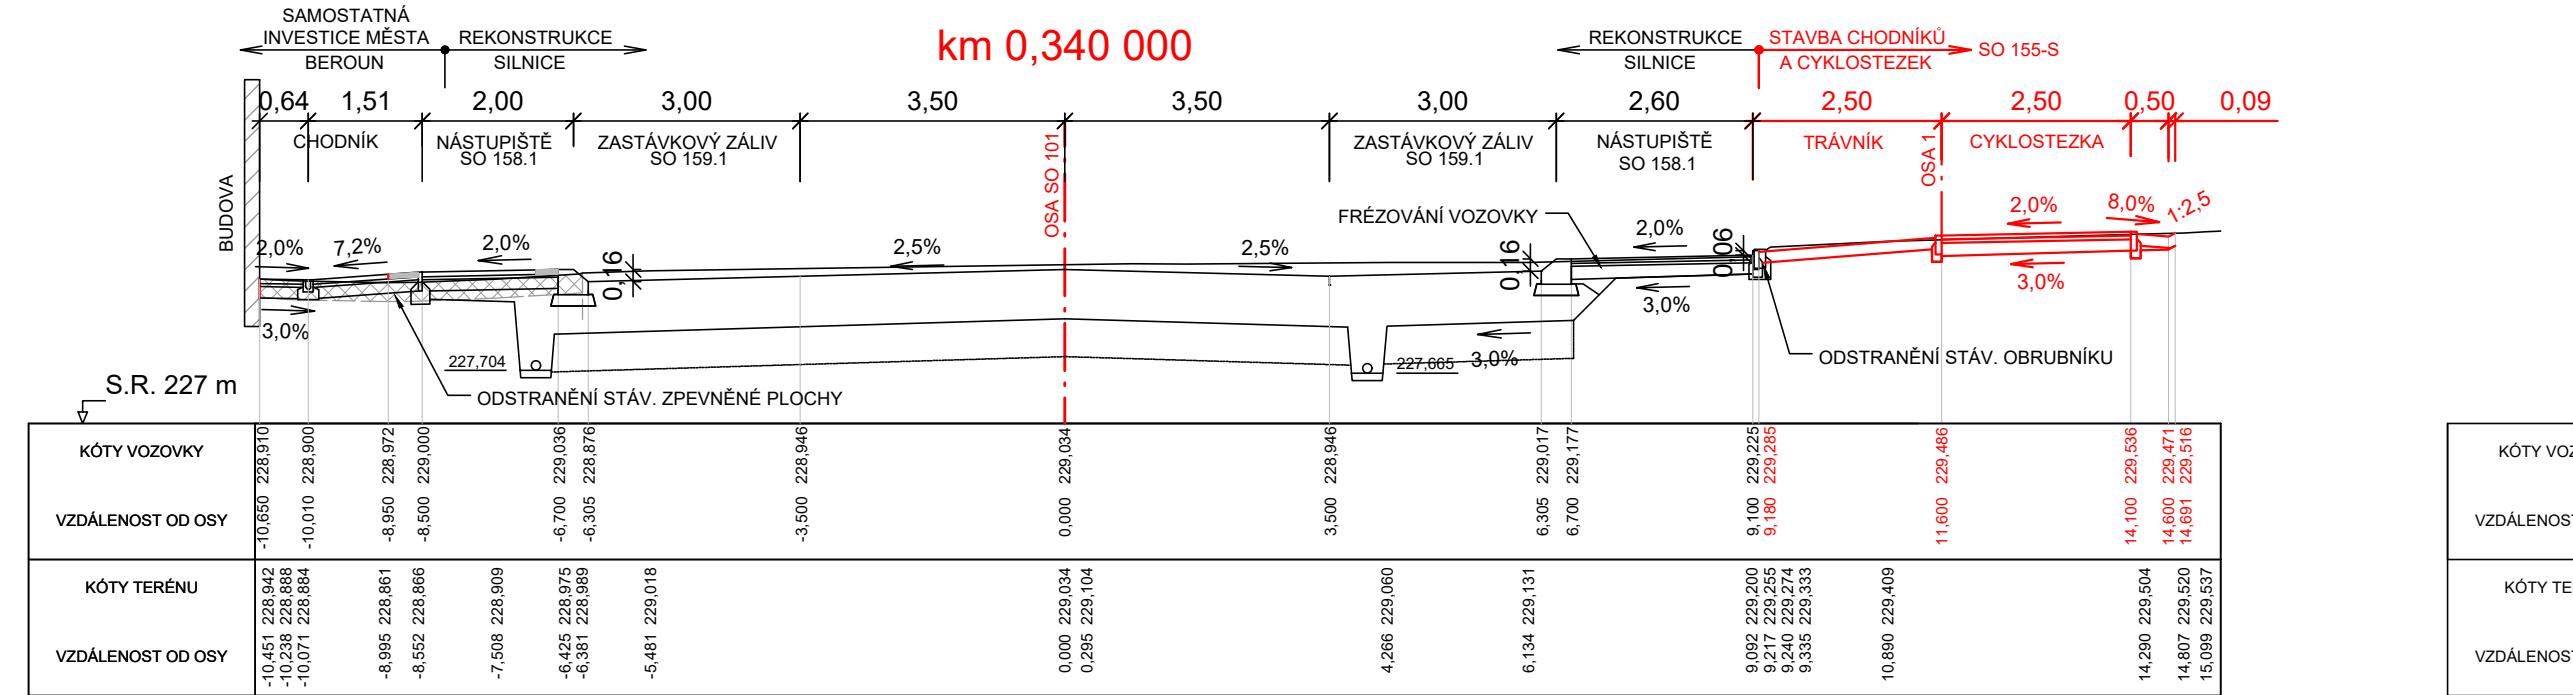



Příčné řezy M 1:100
Část 2
km 0,320–0,600

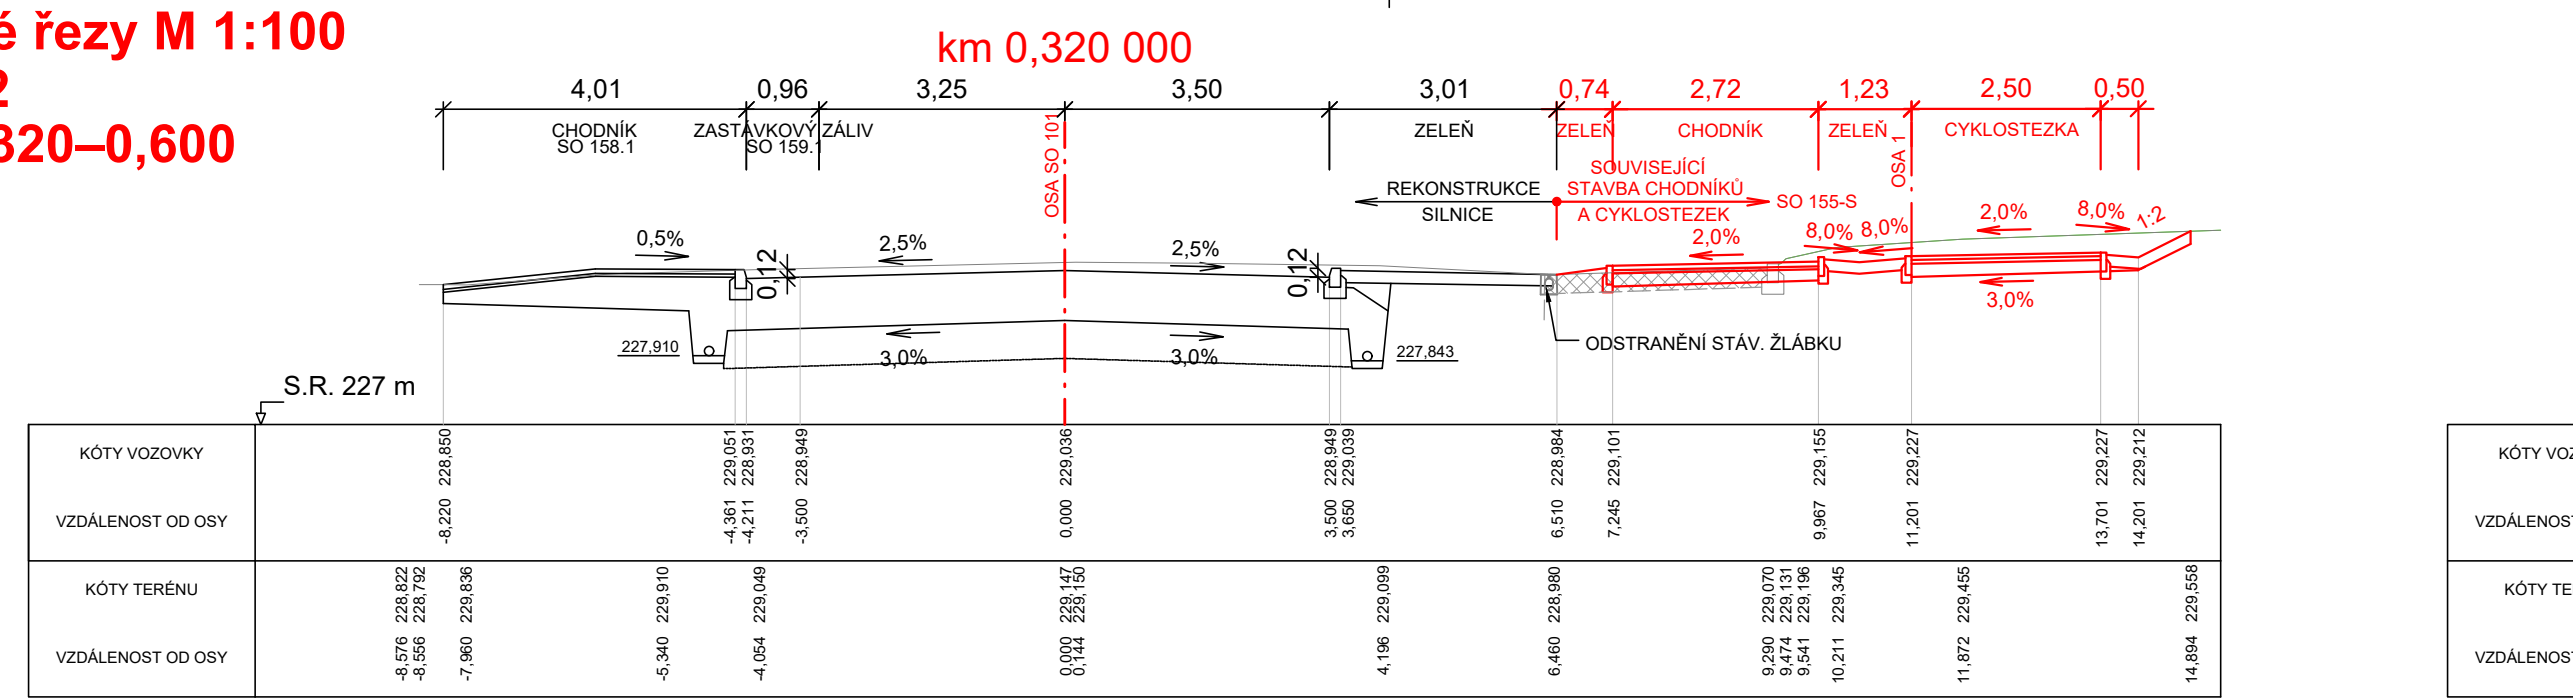

Výškový systém: Bpv
Souřadnicový systém: S-JTSK

SO 155 Chodníky a cyklostezky Beroun na silnici II/605

Objednatel:



Město BEROUN
Husovo náměstí 68
266 43 Beroun – Centrum

Zhotovitel DSP:



NOVÁK & PARTNER, s.r.o.
Perucká 2481/5
120 00 Praha 2

HIP: Ing. Martin Máša

Novák & Partner

Ypracoval	Ing. Martin Máša	Zak. číslo	17-NO-02-003
Zodp. projektant	Ing. Martin Máša	Datum	11/2018
Tech. kontrola	Ing. Jan Vorel	Stupeň	DSP
Priloha	STAVEBNÍ ÚPRAVY PRO VEDENÍ CHODNÍKŮ A CYKLOSTEZEK V ULICI PLZENSKÁ (ÚSEK KONĚPŘUSKÁ – OD LIDL)	Počet formátů	7 x A4
		Měřítko	1:100
		C. přílohy	Paré

Zhotovitel: NOVÁK & PARTNER, s.r.o.
Perucká 2481/5
120 00 Praha 2

5.2