
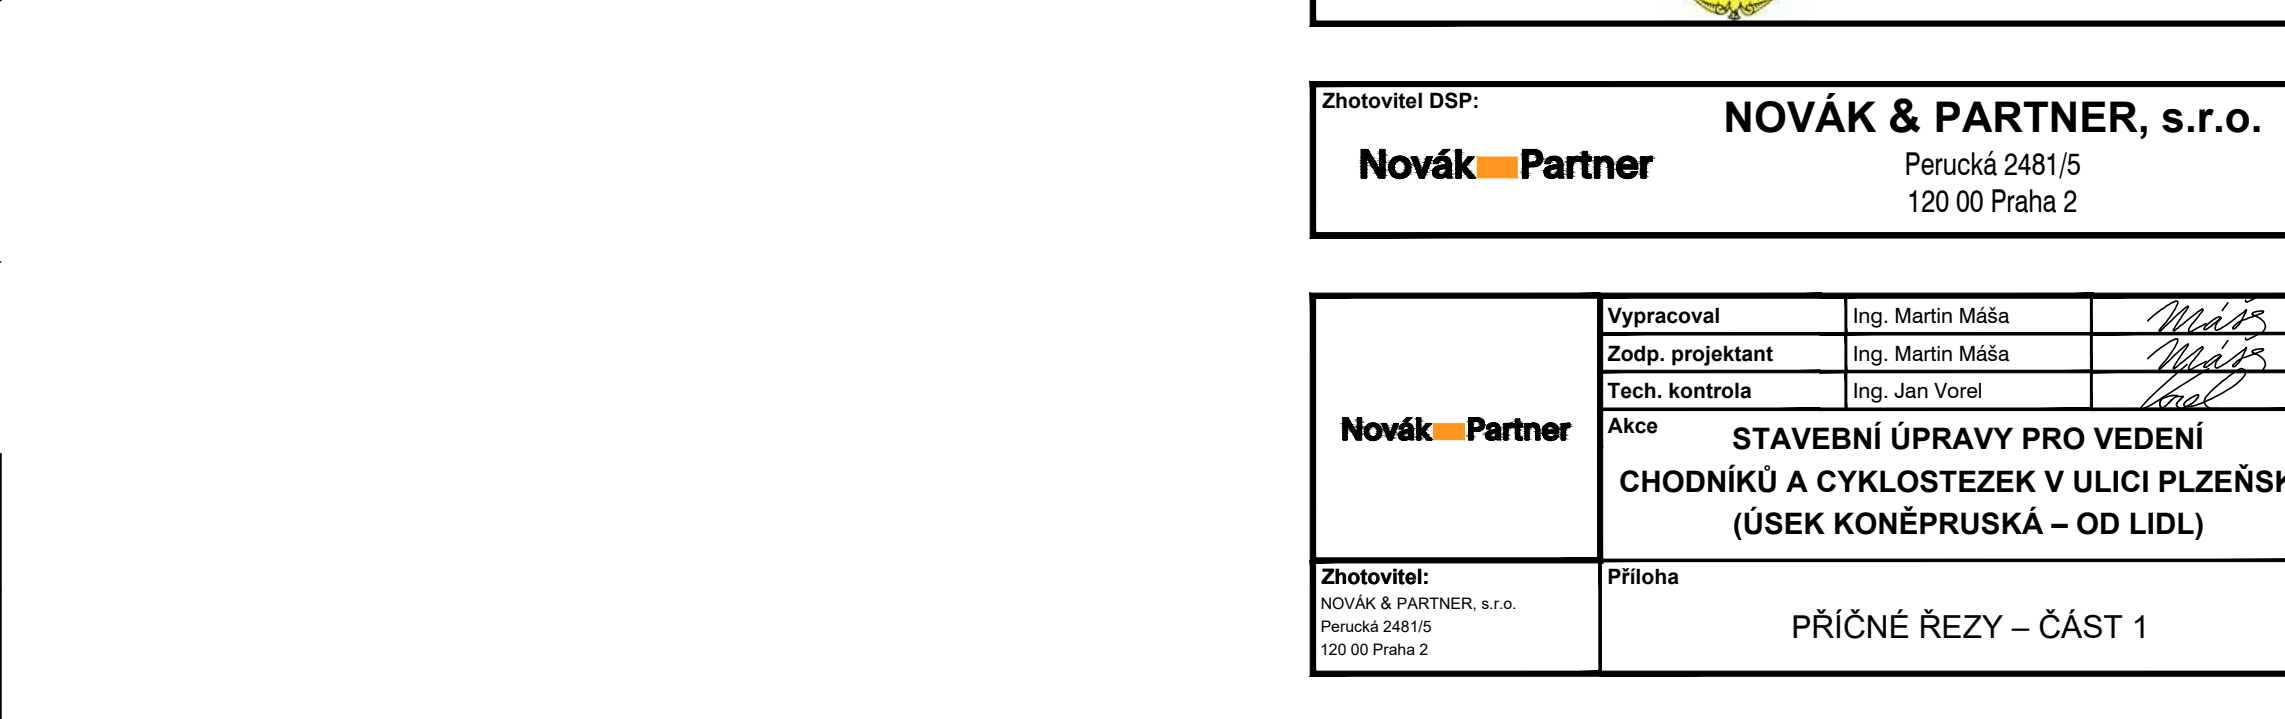
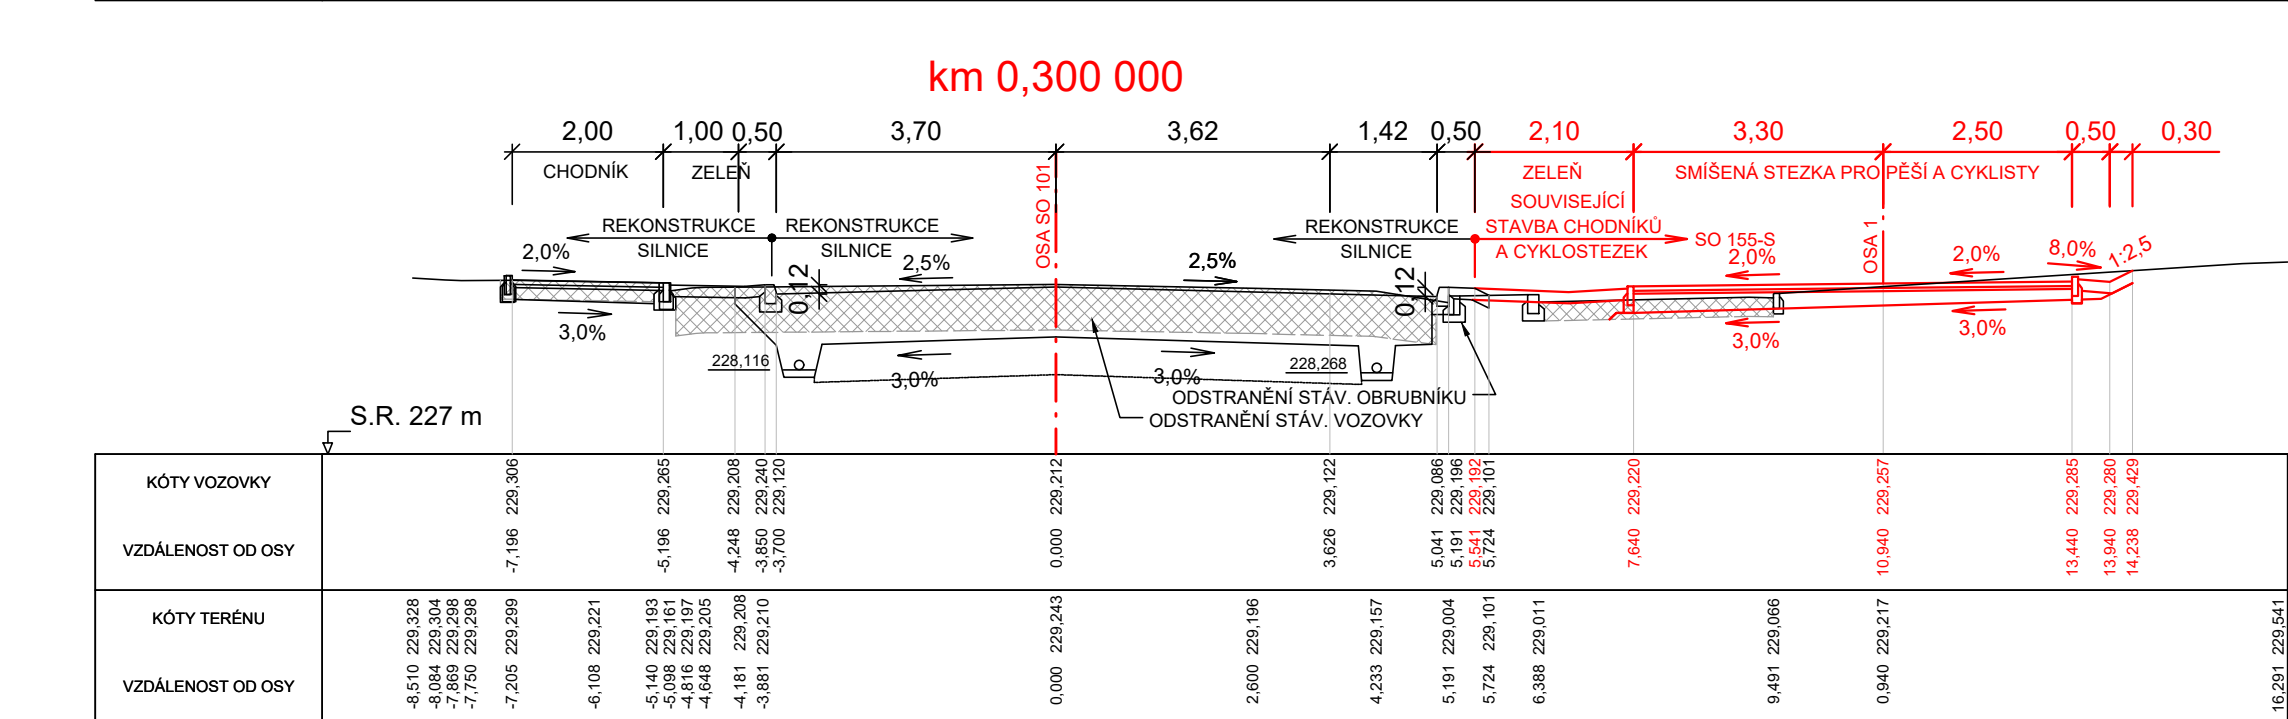
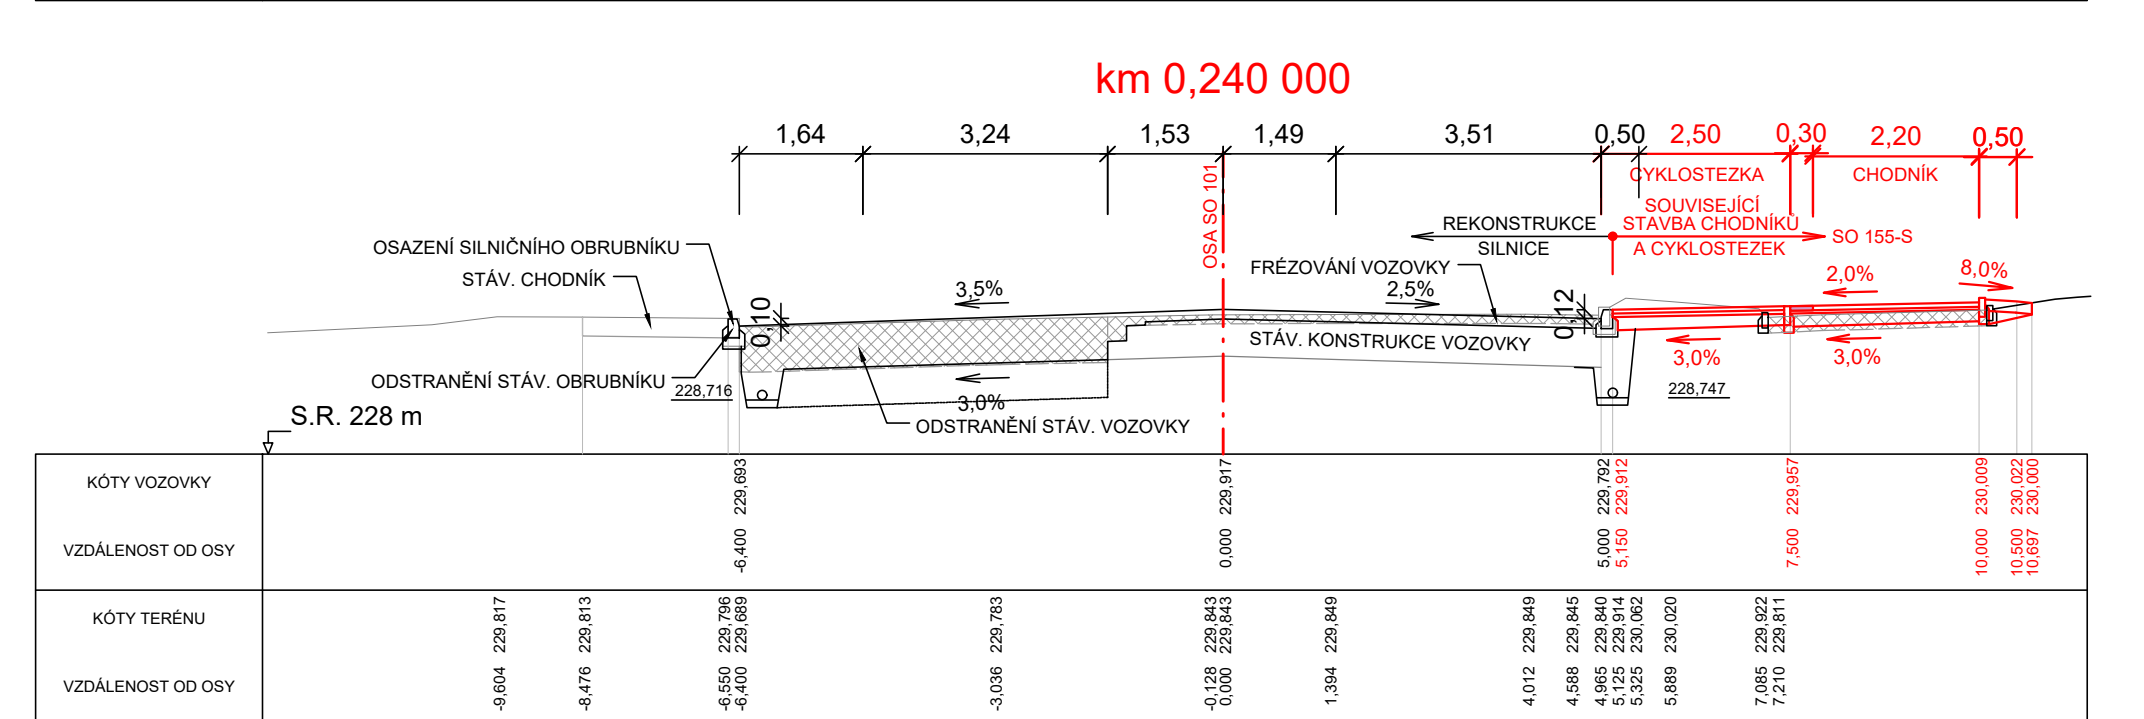
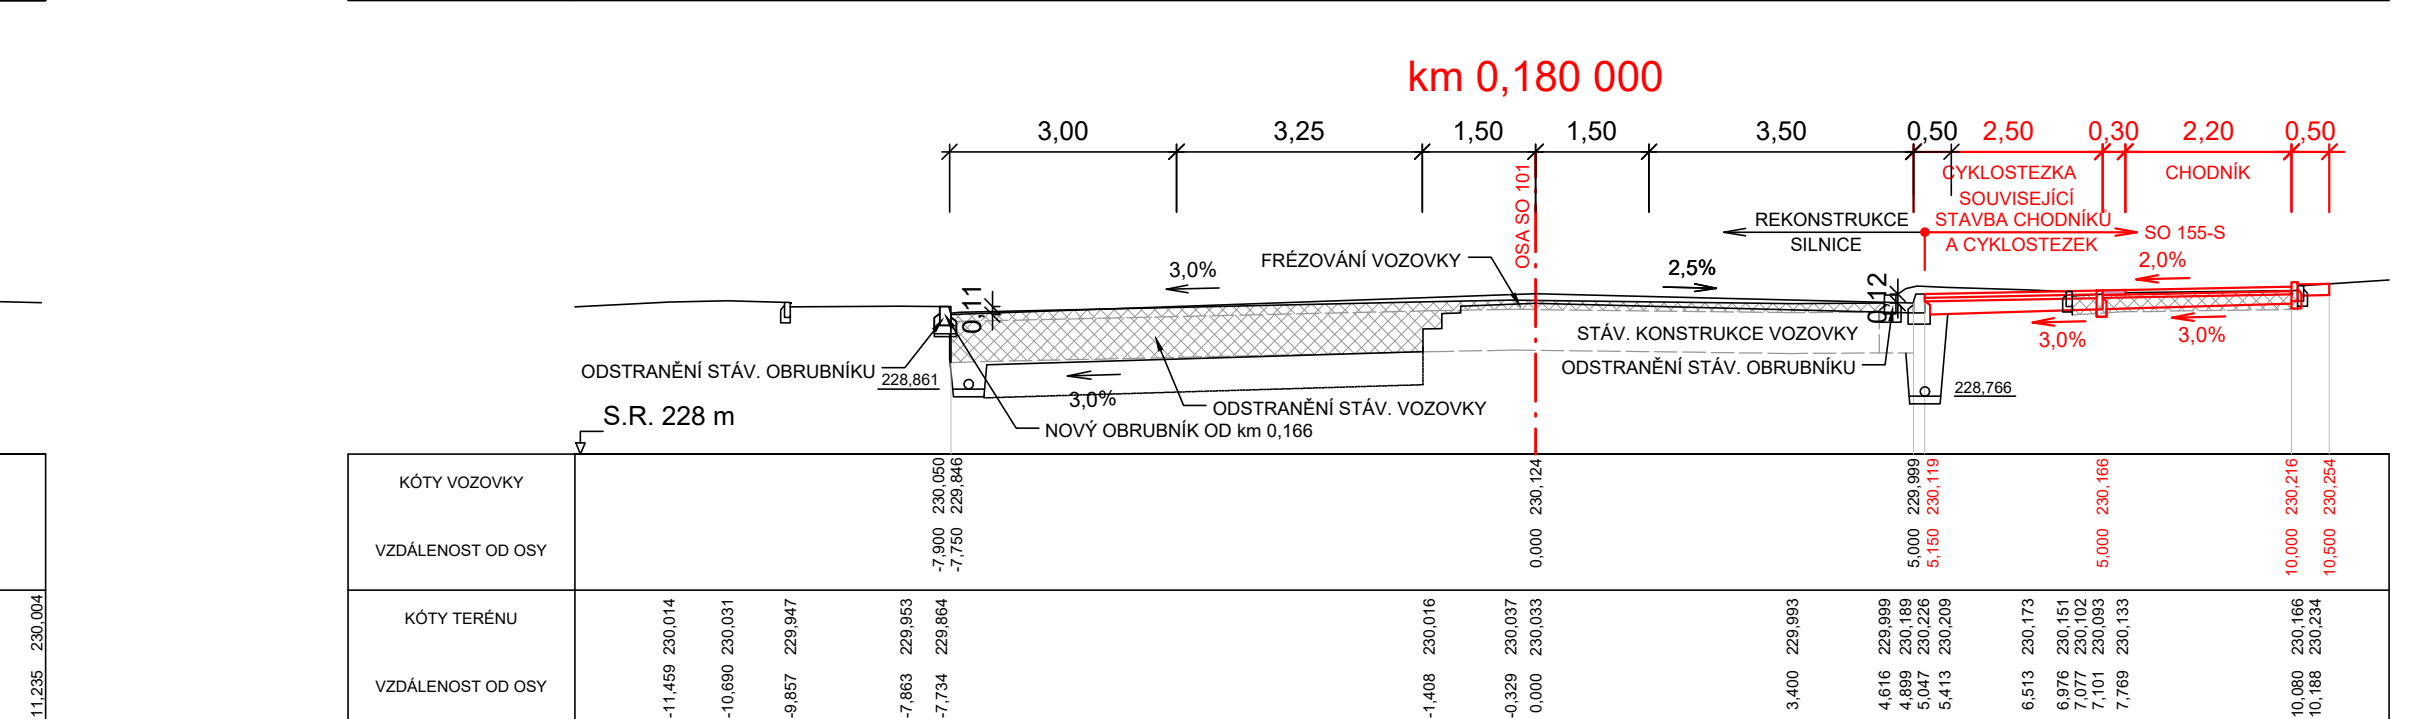


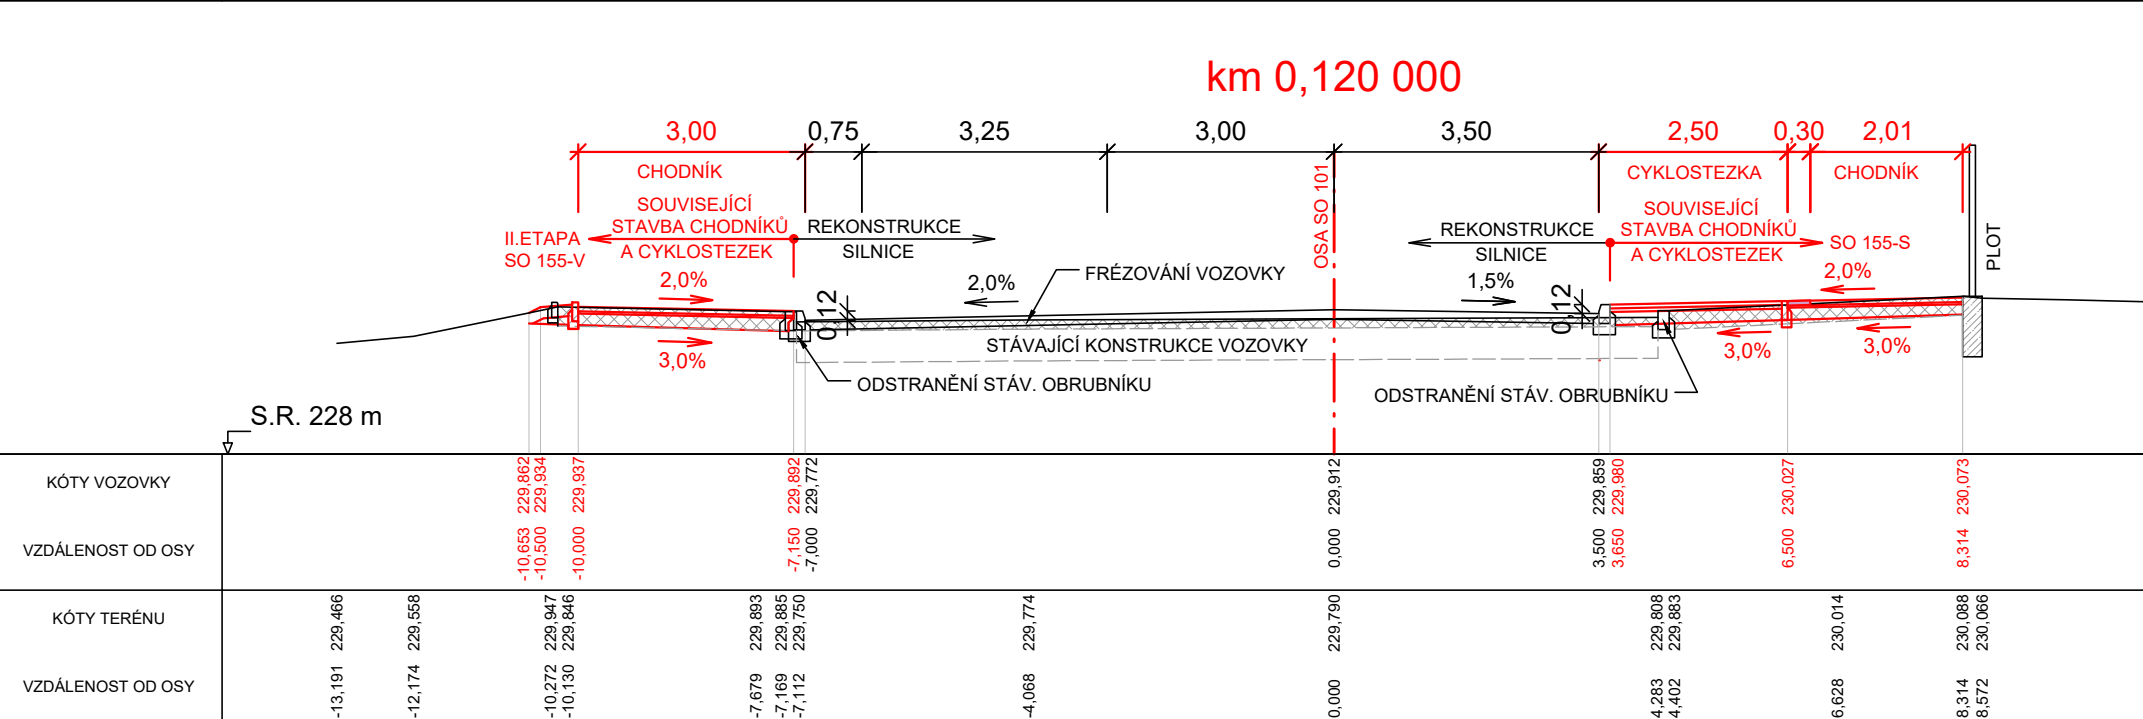

[illegible]**SO 155** Chodníky a cyklostezky Beroun na silnici II/605

 Město BEROUN
Husovo náměstí 68
266 43 Beroun – Centrum

Zhotovitel DSP: **NOVÁK & PARTNER, s.r.o.**
Novák  **Partner**
 Perucká 2481/5
 120 00 Praha 2

Novák  Partner	Vypracoval	Ing. Martin Máša	<i>Máša</i>
	Zodp. projektant	Ing. Martin Máša	<i>Máša</i>
	Tech. kontrola	Ing. Jan Vorel	<i>Vorel</i>
Akce STAVEBNÍ ÚPRAVY PRO VEDENÍ CHODNÍKŮ A CYKLOSTEZEK V ULICI PLZEŇSKÁ (ÚSEK KONĚPŘUSKA – OD LIDL)			
Zhotovitel: NOVÁK & PARTNER, s.r.o. Pevnost 208/10 120 00 Praha 2	Příloha	PŘÍČNÉ REZY – ČÁST 1	