

**1.PP - INTERIÉROVÉ VYBAVENÍ
ORIENTAČNÍ SCHÉMA**
m 1:100

LEGENDA:

- INTERIÉROVÉ VYBAVENÍ
- PODLAHOVÉ CHRÁŇNÍKY A KANÁLY

PĚSTITELSKÉ PRÁČE
s 6 pracovními místy

0.113
okenn. Střešní

0.113
okenn. Střešní

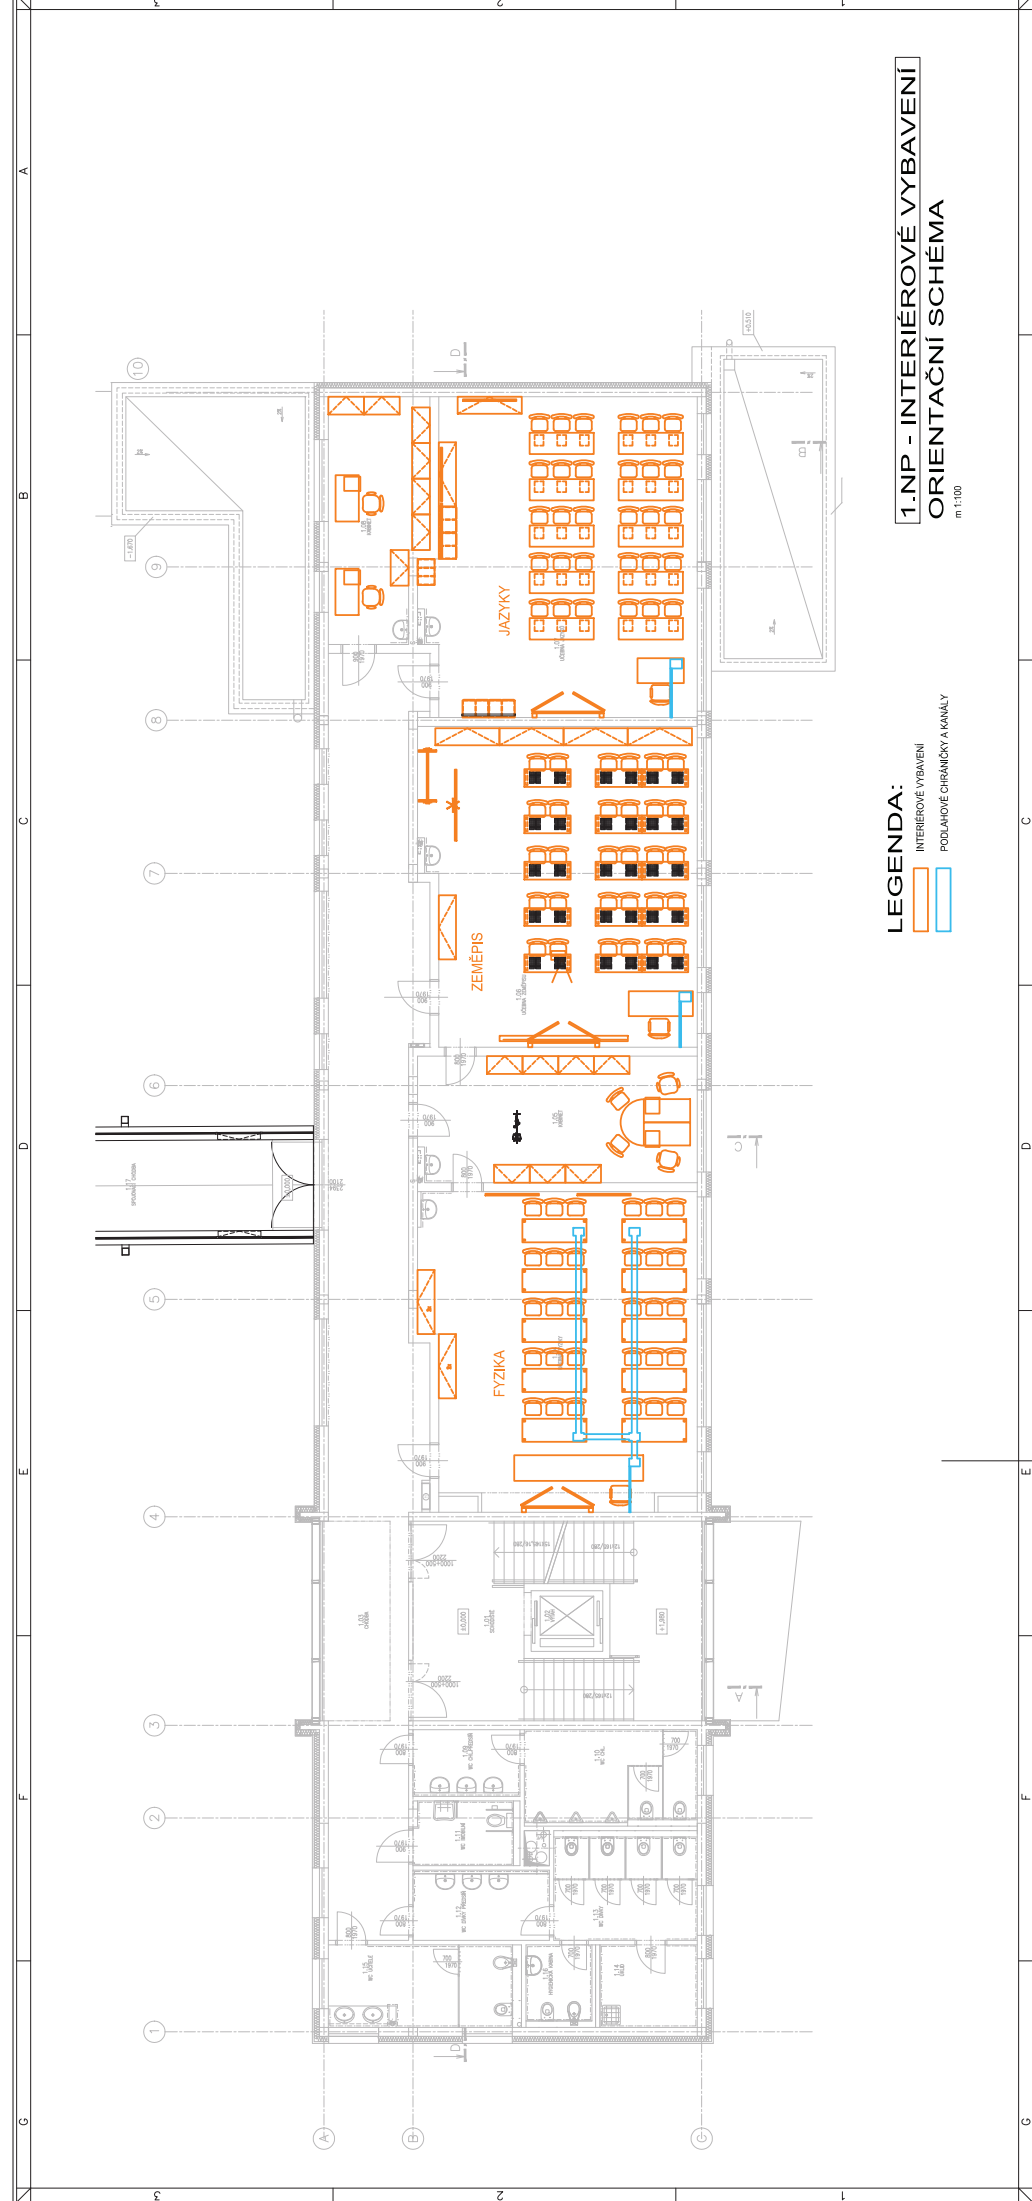

1.NP - INTERIÉROVÉ VYBAVENÍ
ORIENTAČNÍ SCHÉMA
 m 1:100

- LEGENDA:**
- INTERIÉROVÉ VYBAVENÍ
 - PODLAHOVÉ CHRÁNIČKY A KANÁLY



**2.NP - INTERIÉROVÉ VYBAVENÍ
ORIENTAČNÍ SCHÉMA**
m 1:100

- LEGENDA:**
- INTERIÉROVÉ VYBAVENÍ
 - PODLAHOVÉ CHRÁNIČKY A KANÁLY