

• VŠECHEN OBSYPOVÝ A ZÁSYPVÝ MATERIÁL MUSÍ BÝT ZBAVEN KOVOVÝCH PŘÍMĚSÍ A ČÁSTÍ ZEMINY

jemná vrstva:
4/8 granulace, ca.5 cm dobře zhutněná
plošná tolerance : ±1 cm nad dnový lem
(lámaná drt, zádny oblý materiál)

dělicí vrstva:
když se vyžaduje, tak např.geotextilie
(roucho) z propylénu

hrubá vrstva:
4/32 s odstupňovaným granulováním zhutněná
s účinností drenáže, minimálně 20 cm

• VŠECHNY BETONÁŘSKÉ, BOURACÍ A ZÁSYPVÉ PRÁCE PROVÁDÍ STAVEBNÍ FIRMA NIKOLIV DODAVATEL KOVOVÉHO BAZÉNU

• VODA Z PRŮCHOZÍHO BAZÉNKU NA OPLÁCHNUTÍ NOHOU SE NA ZIMU KOMPLETNĚ VYPUSTÍ A BAZÉNEK SE SE VYČISTÍ
(NENÍ ZAJIŠTĚNA "PŘIROZENÁ OCHRANA" ZÁKLADŮ PROTI PROMRZNUTÍ, JIŽ V PROVADEČM PLÁNU MUSÍ BÝT ZOHLEDNĚNA MRAZUVZDORNOST ZÁKLADŮ)

• JAKOST PŘI SVAŘOVÁNÍ MUSÍ BÝT V SOULADU S NORMAMI:
ČSN EN ISO 3834-2 a DIN 18 800-7
(VYBRANÝ OCHAZEČ MUSÍ SPLŇOVAT TUTO PODMÍNKU A MUSÍ BÝT DRŽITELEM UVEDENÝCH CERTIFIKÁTŮ)

• HLOUBKU ZALOŽENÍ ŽB PÁSŮ URČÍ STATIK


• ±0,00 ÚROVEŇ HLADINY VODY V BAZÉNU

• NÁVAZNOSTI NA SOUVISEJÍCÍ PROFESE KONZULTOVAT S PROJEKTANTEM

• NEREZOVOU VANU UZEMNIT DLE PLATNÝCH ČSN (STAVEBNÍ FIRMA)

• ZÁSYPVÉ HMOTY HUTNIT: Edef = 45 MPa

vztažná výšková kóta:
hladina vody = ±0.00

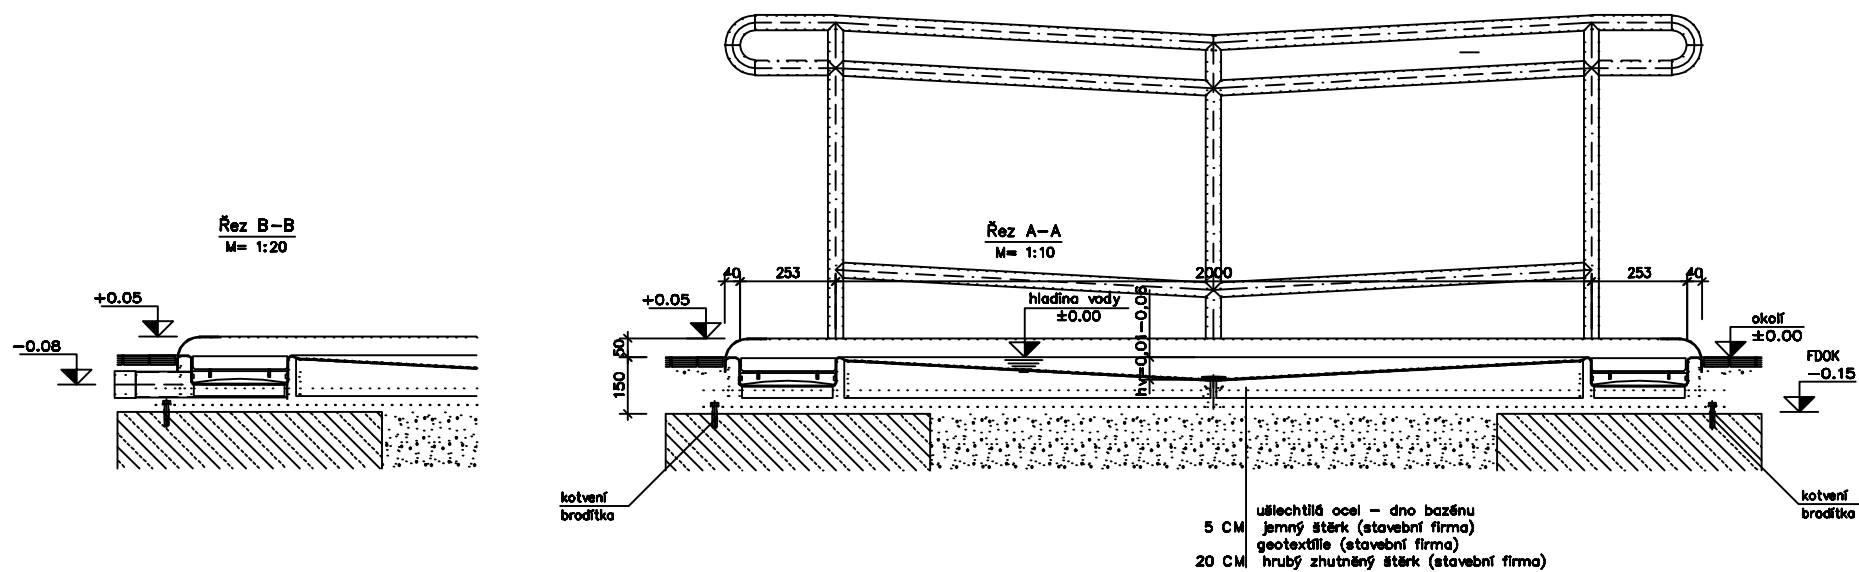

h - projekt s.r.o.
Korunní 968/31
120 00 Praha 2
IČ 60468653
DIČ CZ60468653

PROJEKCE

h - projekt s.r.o.
Korunní 968/31
120 00 Praha 2
IČ 60468653
DIČ CZ60468653

±0 = 243,400

POLOHOPISNÝ SYSTEM JTSK
VÝŠKOPISNÝ SYSTEM Bpv

INVESTOR Město Beroun , Husovo náměstí 68,266 01 Beroun

IP Ing. P.Hruschka

ZAD.PŘÍKL Ing. J.Urbánková

ADRESA Karla Čapka 679, Beroun - město

STAVBA Stavební úpravy venkovního koupaliště v Berouně na Velkém sídlišti
SO-01 Venkovní prostranský areálu koupaliště
ASŘ- architektonicko-stavební řešení

PROJEKCE arch-stav

DATA 01/2019

STUPEŇ DPS

ČÍSLO ZAK 0439

VEŠTĚNÍ 1:20

ČÍSLO VÝKREBU

3.8

Brodítko ZTP - nerez vana