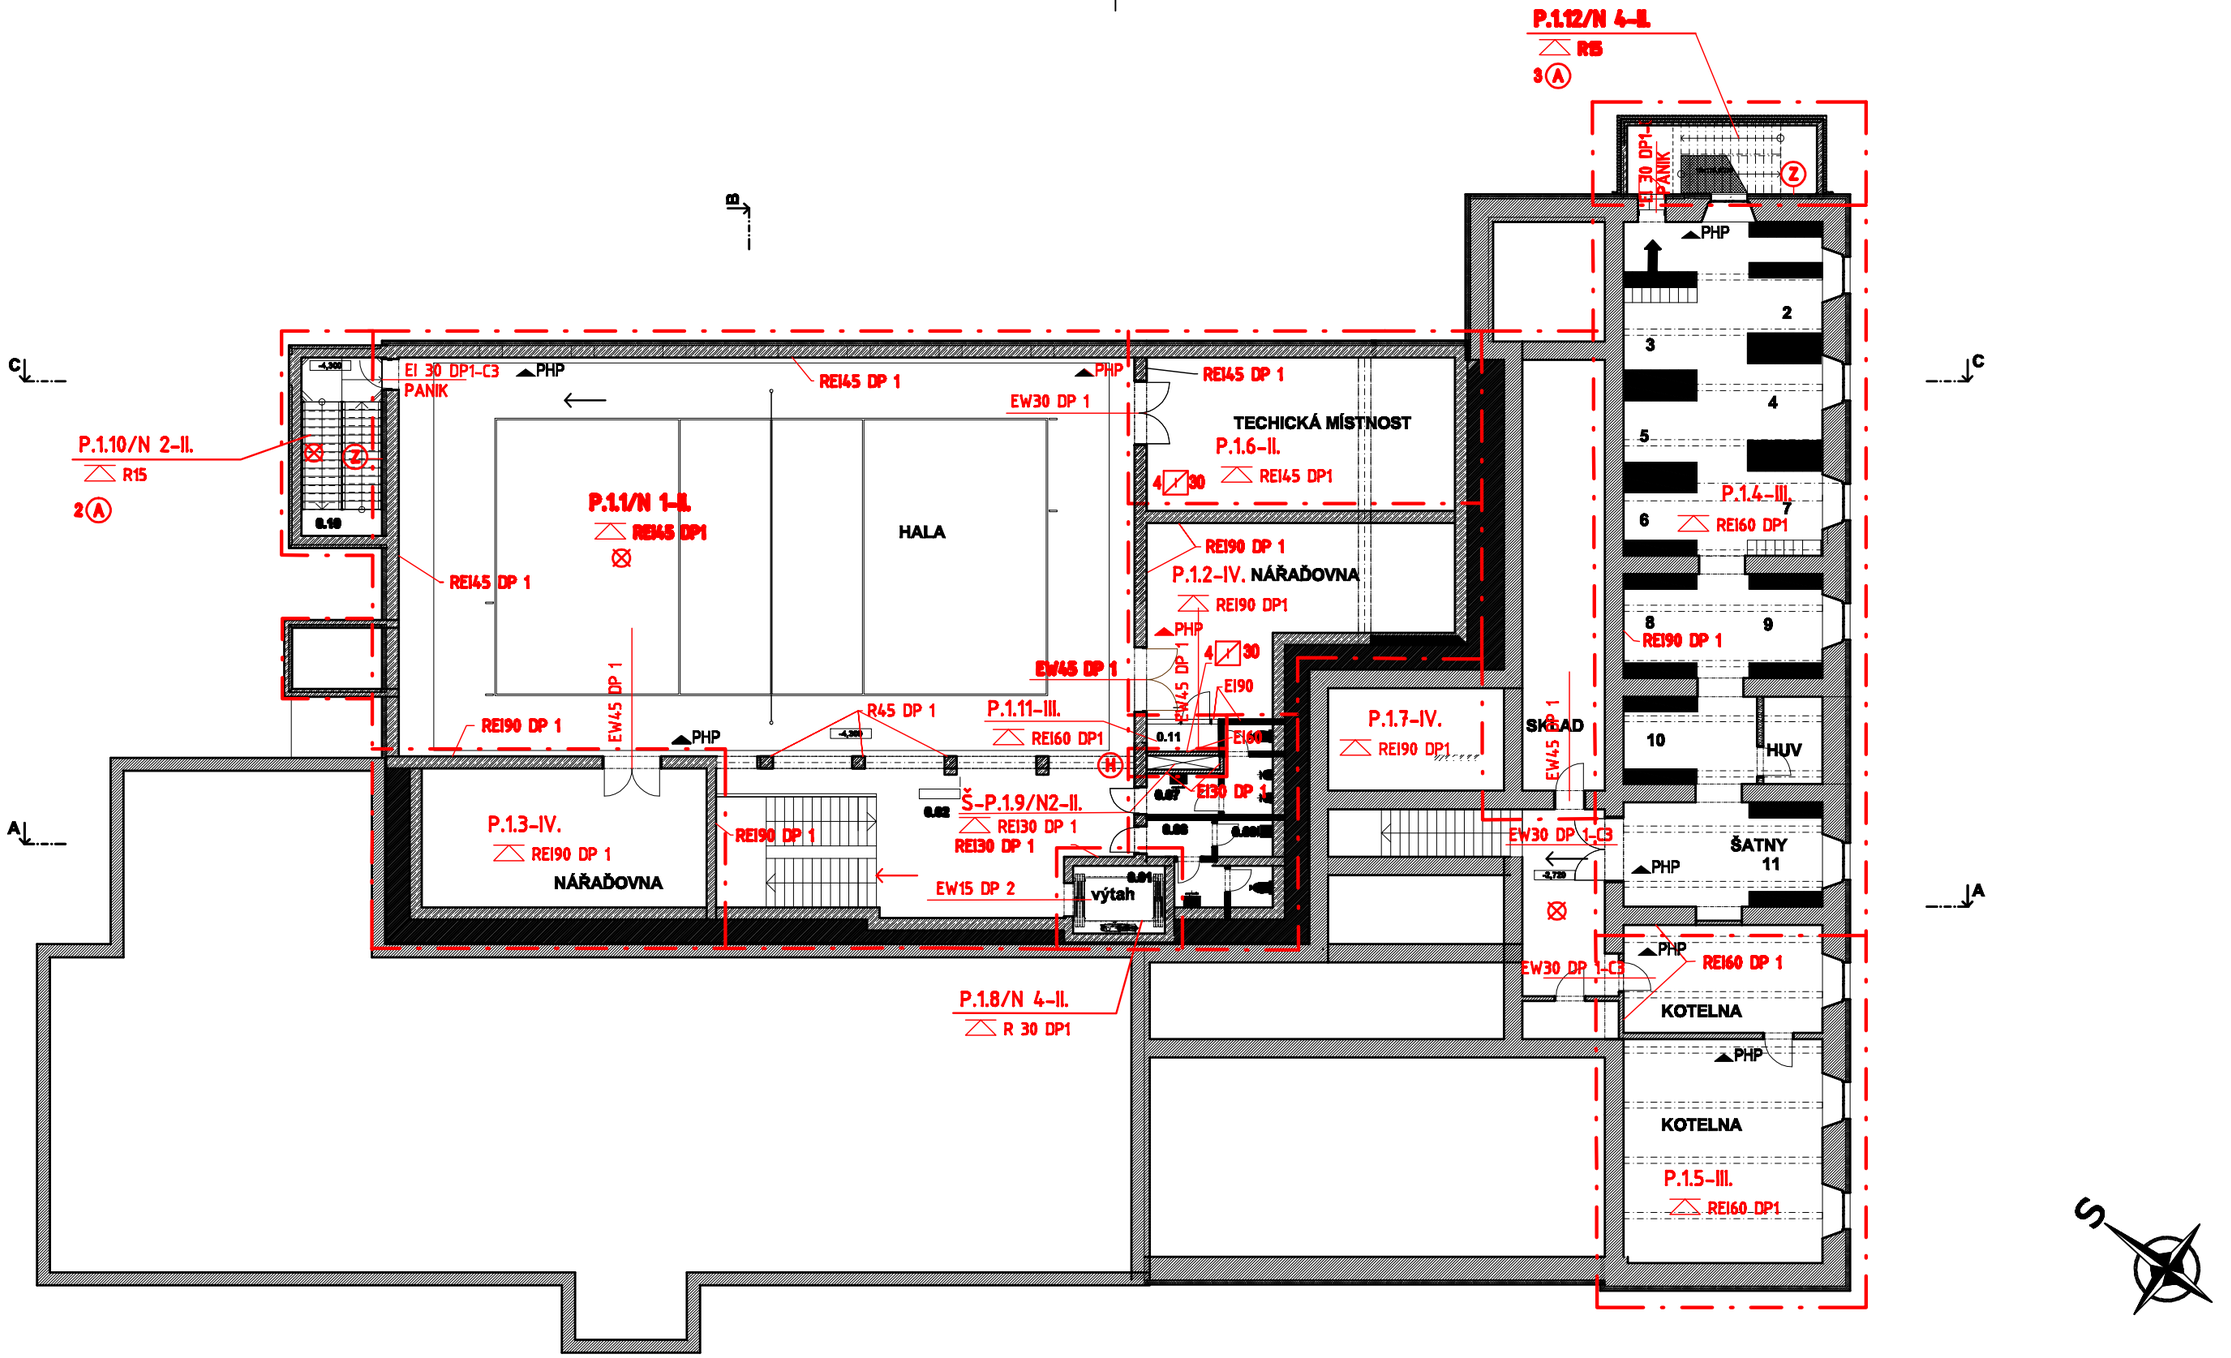

LEGENDA PO:

- HRANICE POŽÁRNÍHO ÚSEKU
- PHP PŘENOSNÝ HASÍCÍ PŘÍSTROJ
- SMĚR ÚNIKU
- VÝCHOD NA VOLNÉ PROSTRANSTVÍ
- (H) VNITŘNÍ ODBĚRNÉ MÍSTO
- STROPY
- NOUZOVÉ OSVĚTLENÍ
- 4 / 30 POŽÁRNÍ KLAPKY
- (Z) ZATEPLENÍ MINERÁLNÍ PLSTÍ
- 1 (A) CHRÁNĚNÁ ÚNIKOVÁ CESTA
- DOMÁCÍ ROZHLAS S NUCENÝM POSLECHEM

ZODPOVĚDNÝ PROJEKTANT: Ing. FLODROVÁ		
INVESTOR : Město Beroun Husovo nám. 68, 266 01 Beroun	DATUM	04/2018
PŘÍSTAVBA ZÁKLADNÍ ŠKOLA BEROUN	FORMÁT	A3
	ČÍSLO ZAKÁZKY	F201826
ZÁVODÍ, KOMENSKÉHO 249	STUPEŇ	DSP
	SOUBOR	D 1.3 – PBŘ
NÁZEV VÝKRESU: **PŮDORYS 1.PP - POŽÁRNÍ ÚSEKY**	MĚŘÍTKO **1:200**	ČÍS. VÝKRESU **D 1.3 - 02**