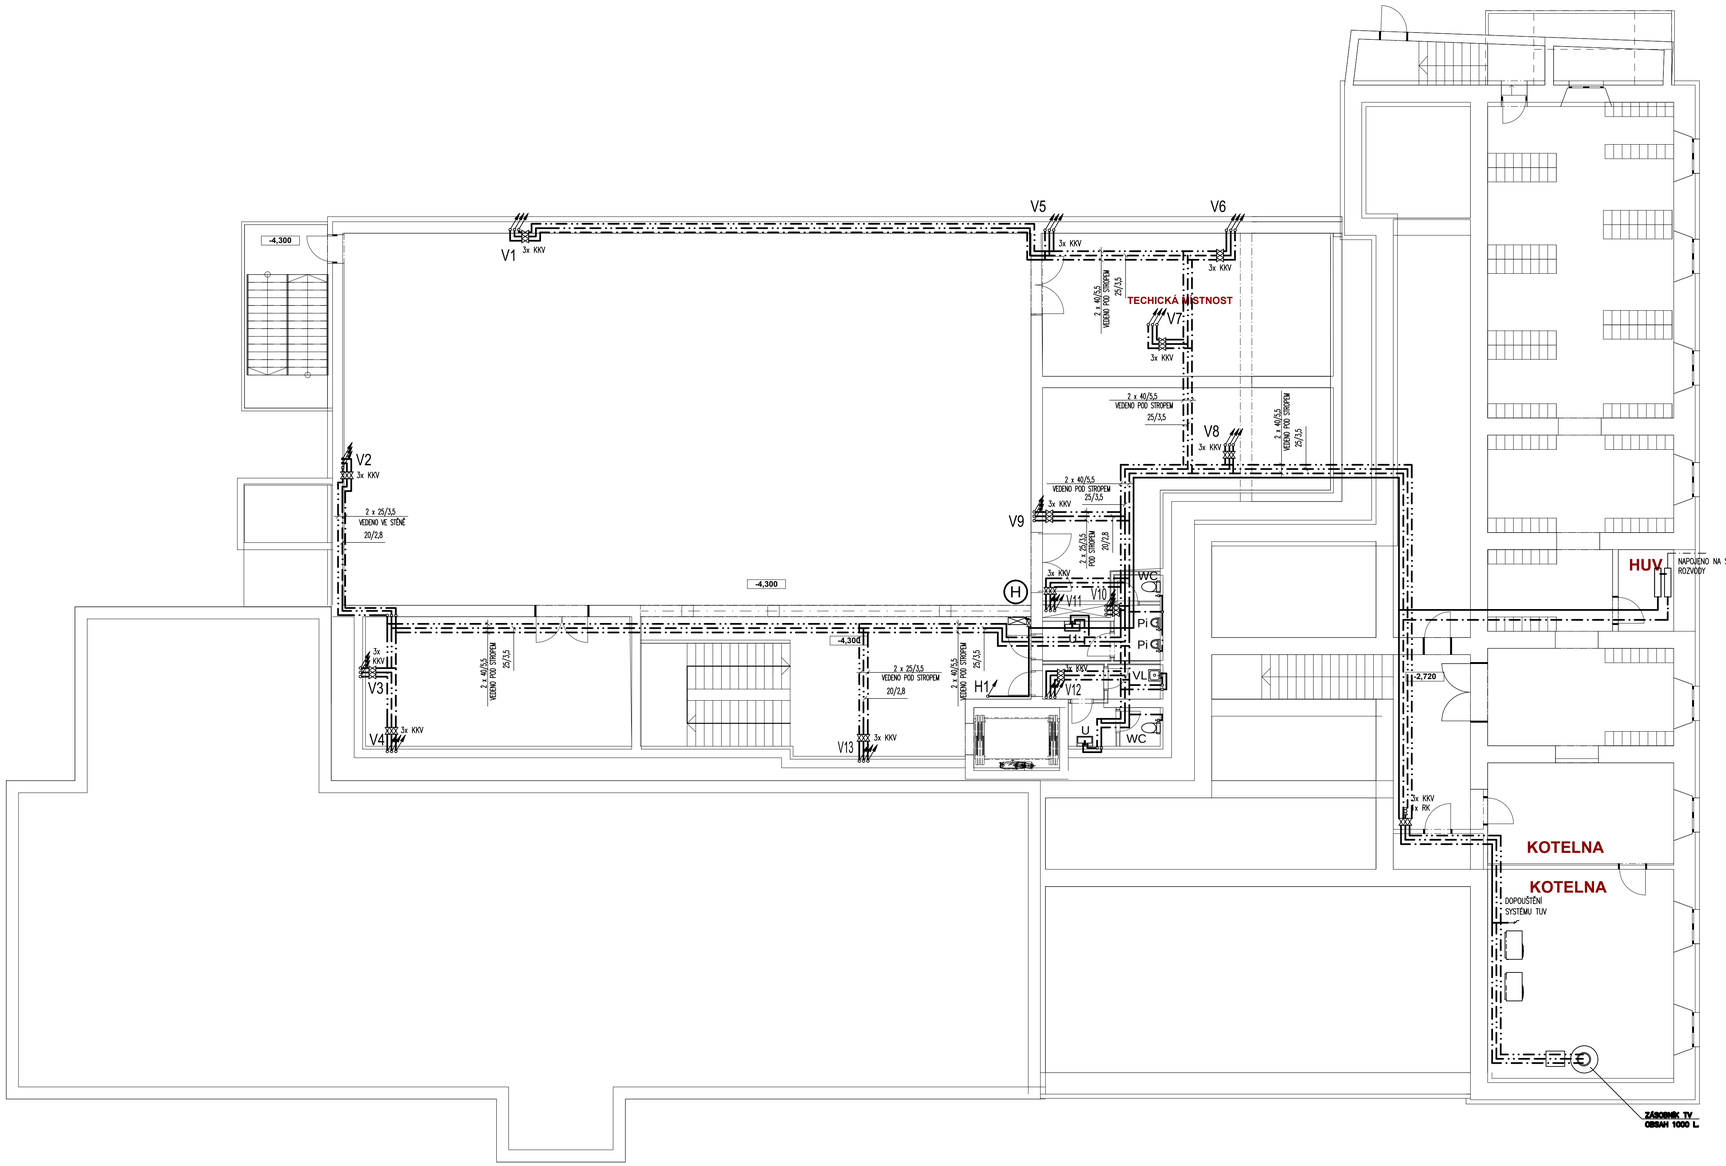

LEGENDA zařizovacích předmětů

WC	KLOZET KERAMICKÝ SE ZADNÍM VODOROVNÝM NEBO SVISLÝM ODPADEM, SPLACH. NÁDRŽKA, ROHOVÝ VENTIL S PŘÍPOJOVACÍ HADICÍ
WCi	KLOZET KERAMICKÝ SE ZADNÍM VODOROVNÝM NEBO SVISLÝM ODPADEM, SPLACH. NÁDRŽKA, ROHOVÝ VENTIL S PŘÍPOJOVACÍ HADICÍ, PROVEDENÍ PRO TĚLESNĚ POSTIŽENÉ
U	UMYVADLO KERAMICKÉ, KRYT NA SIFÓN (POLONOHA), SIFÓN UMYVADLOVÝ DN 40, UMYVADLOVÁ BATERIE STOJÁNKOVÁ PÁKOVÁ, 2x ROHOVÝ VENTIL S PŘÍPOJOVACÍ HADICÍ
Ui	UMYVADLO KERAMICKÉ, KRYT NA SIFÓN (POLONOHA), SIFÓN UMYVADLOVÝ DN 40, UMYVADLOVÁ BATERIE STOJÁNKOVÁ PÁKOVÁ, 2x ROHOVÝ VENTIL S PŘÍPOJOVACÍ HADICÍ, PROVEDENÍ PRO TĚLESNĚ POSTIŽENÉ
Pi	PISOÁR KERAMICKÝ SIFÓN DN 50
BI	BIDET ZÁVĚSNÝ, VNITŘNÍ PŘÍVOD, BIDETOVÝ MODUL PRO ZABUDOVÁNÍ, BATERIE BIDETOVÁ
VL	VÝLEVKA KERAMICKÁ STACIONÁRNÍ, NÁDRŽKA VYSOKO POLOŽENÁ, BATERIE VÝLEVKOVÁ NÁSTĚNNÁ PÁKOVÁ, 1x ROHOVÝ VENTIL S PŘÍPOJOVACÍ HADICÍ

STUDENÁ VODA (PPR 3, PN 16)

TEPLÁ VODA (PPR 3, PN 16)

CIRKULACE (PPR 3, PN 16)

V2 STOUPACÍ VODOVODNÍ POTRUBÍ

PROJEKTANT PROFESNÍ ČÁSTI

ZODPOVĚDNÝ PROJEKTANT	VYPRACOVAL	KONTROLOVAL	LOGO
JAN HÁNA	JAN HÁNA	ALENA PISTOVÁ	ATEPRO s.r.o. Projektování ZTI vodovodů, kanalizací a plynovodů

PROJEKTOVÝ POČÁTEK: 0,000 = 226,55 m.n.m.

POZNÁMKY:

GENERÁLNÍ PROJEKTANT

HLAVNÍ INŽENÝR PROJEKTU	ING. MIROSLAV POLÁČEK
ZODPOVĚDNÝ PROJEKTANT	ING. FRANTIŠEK HAJDA
PROJEKTANT STAVEBNÍ ČÁSTI	ING. ARCH. EVA POKORNÁ

statika dynamika
architektura • komplexní stavební projekce
W: www.statika-dynamika.cz • T: +420 608 267 712

INVESTOR:	Město Beroun Husovo nám. 68, 266 01 Beroun
MÍSTO STAVBY:	C. PARCELY: St. 961/1, 597/2, 597/24, St.961/2 KRAJ: Středočeský KÚ: Beroun
OBJEKT: SO.02	PLÁNOVÁNÍ: D.1.4 TECHNIKA PROSTŘEDÍ STAVEB D.1.4.1 - ZDRAVOTNĚ TECHNICKÉ INSTALACE
OBSAH: VODOVOD - PŮDORYS 1.PP	

AKCE: **PŘÍSTAVBA ZÁKLADNÍ ŠKOLA BEROUN - ZÁVODÍ, KOMENSKÉHO 249**

DATUM:	04/2018	ZAK.ČÍSLO: 17-138-23-4	PARÉ:
FORMÁT:	870 x 440		
STUPEŇ PD: DSP	MĚŘÍTKO: 1:100	ČÍSLO VÝKRESU: D.1.4.1 09	