


LEGENDA

- HRANICE ŘEŠENÉ ČÁSTI
- BOURANÁ ZAŘÍZENÍ
- BOURANÉ KONSTRUKCE

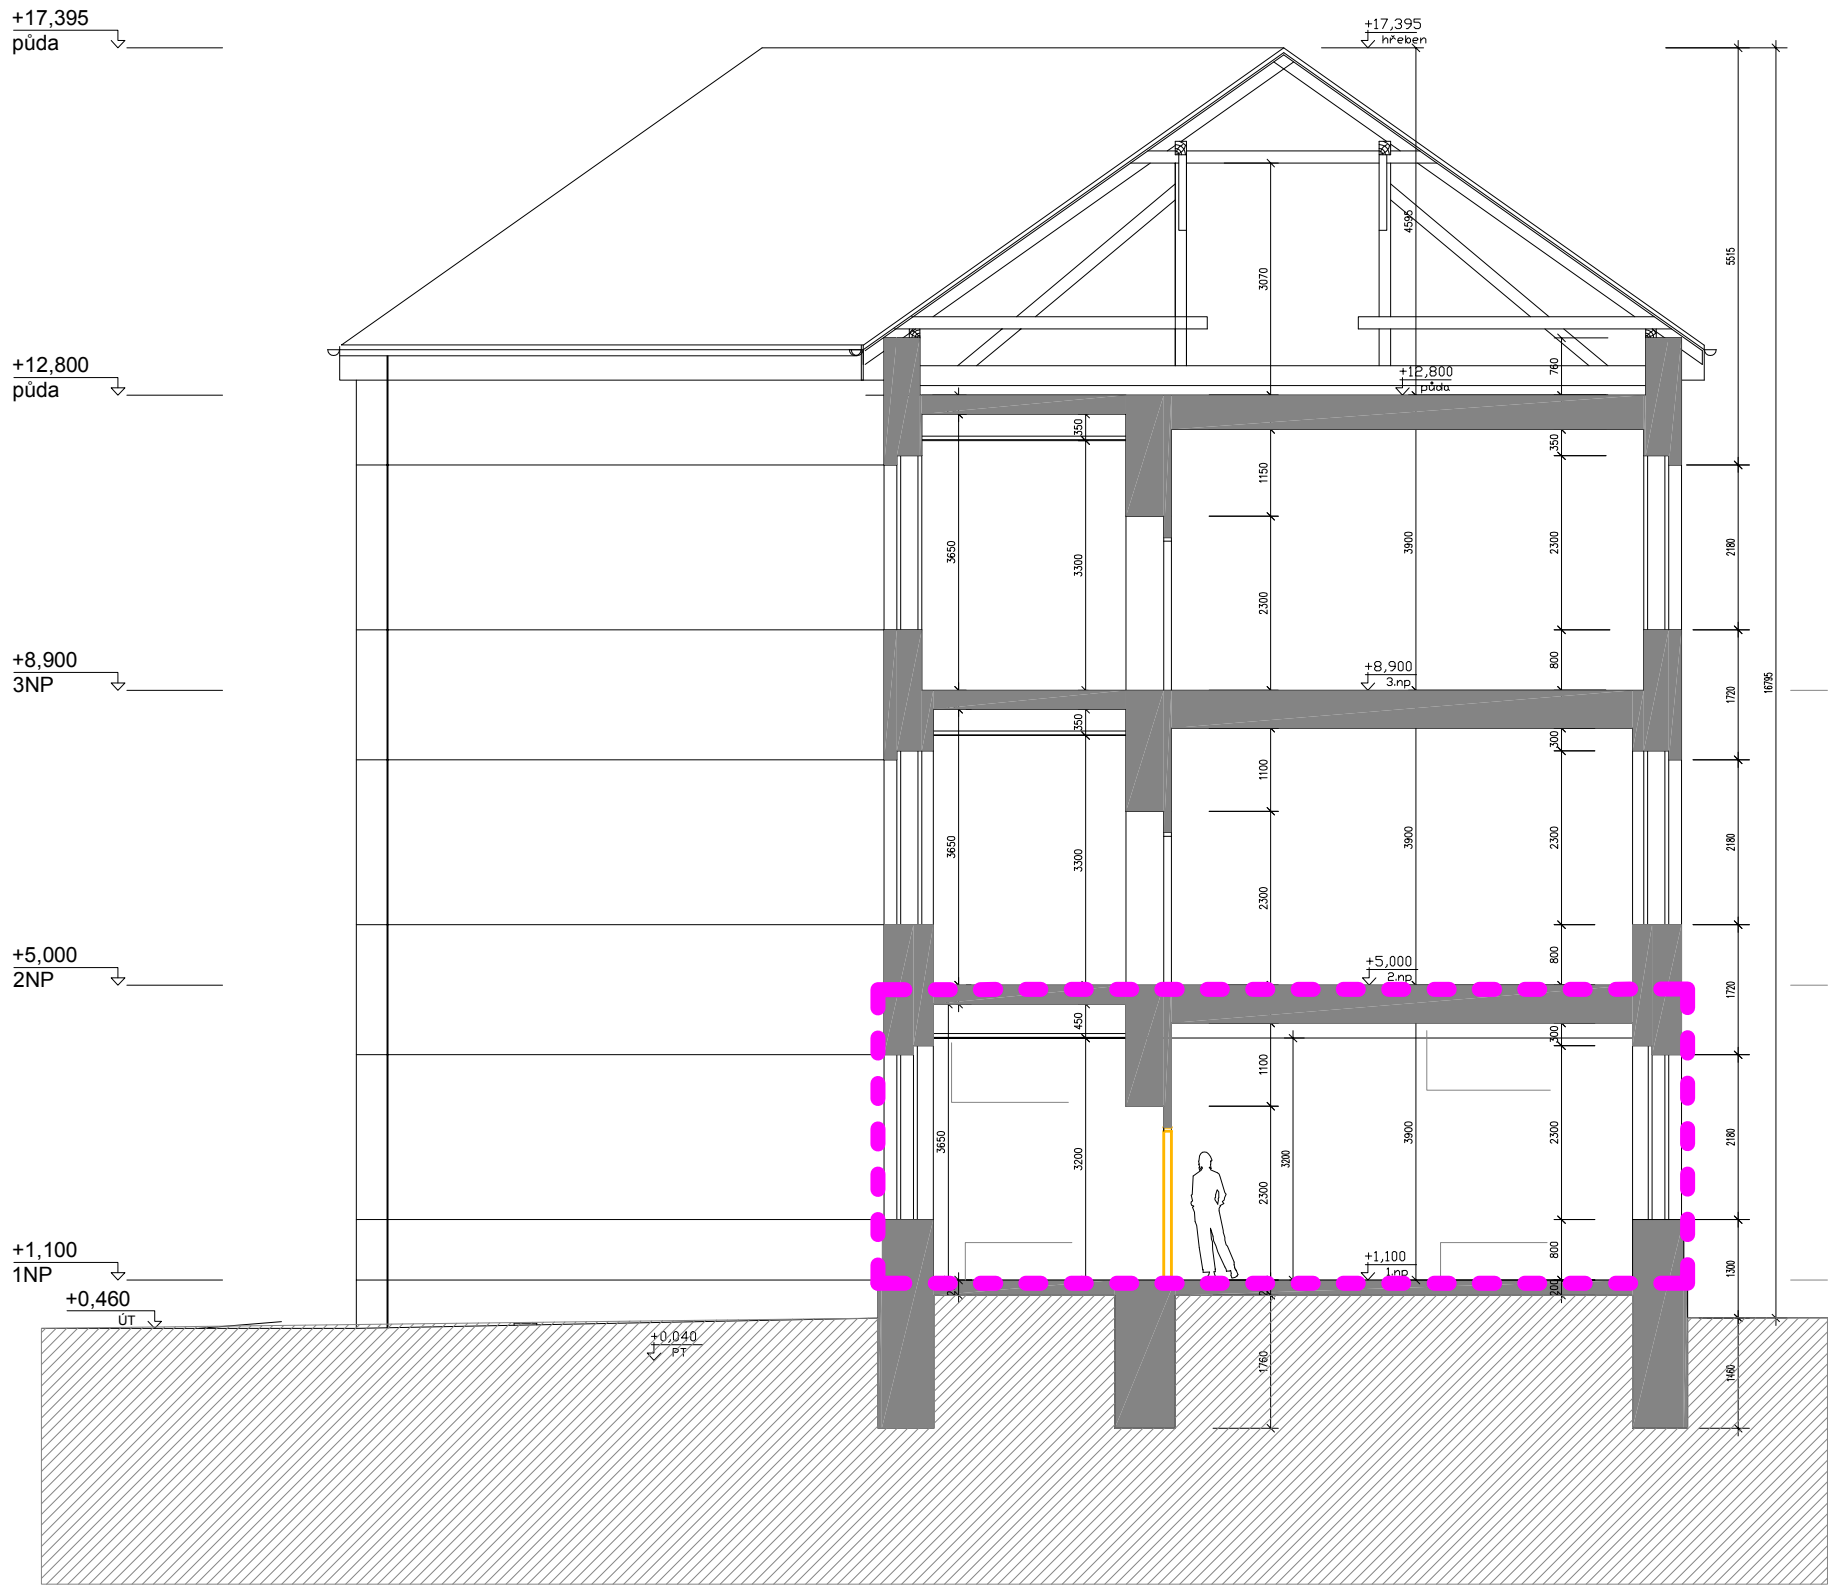

Rev.	Datum/Date	Poznámky/Notes
Spolupráce / Co-operation:		
Generální projektant / General designer:		
<div><div><div>IBA</div><div>inspire create deliver</div></div><div><div>Ian Bryan Architects s.r.o.</div><div>Stefánkova 75/48</div><div>Praha 6, Česká republika</div><div>T: +420 257 311 354</div><div>E: iba@ibarch.cz, W: www.ibarch.cz</div></div></div>		
Část - Název/Part - Drawing Title:		
D1.1 ARCHITEKTONICKO – STAVEBNÍ ČÁST		
ŘEZ A–A		
STÁVAJÍCÍ STAV A DEMOLICE		
Akce/Job:		
PŘESTAVBA KOM. CENTRA NA MATEŘSKOU ŠKOLU		
Bezručova 928, 266 01 Beroun		
Klient/Cient:		
Město Beroun		
Husovo náměstí 68		
266 43 Beroun—centrum		
Stupeň/Purpose:		
DOKUMENTACE PRO STAVEBNÍ POVOLENÍ		
Zodp. projektant/Responsible:		
Dipl. Arch. Ian M.Bryan		
Kreslil/Drawn:		Kontroloval/Checked:
Ing. arch. I. Navas Fabregat		Ing. arch. Eduard Trembulák
Měřítko/Scale:	Formát/Format:	Datum/Date:
1:100	A2	07/2018
Číslo výkresu/Drawing No.:		Rev:
21715_SP–D1.1_121		–
Všechny rozměry kontrolovat na stavbě. Neodměňujte z tohoto výkresu. Informujte architekty o nesrovnalostech důležitých pro realizaci		
All dimensions to be checked on site. Do not scale off the drawing. Inform the architects of any errors/irregularities ©IBA s.r.o. All rights reserved		