


LAMELOVÝ DILATAČNÍ ZÁVĚR
ŽB OPĚRNÁ ZEĎ –
NENÍ SOUČÁSTÍ MOSTU

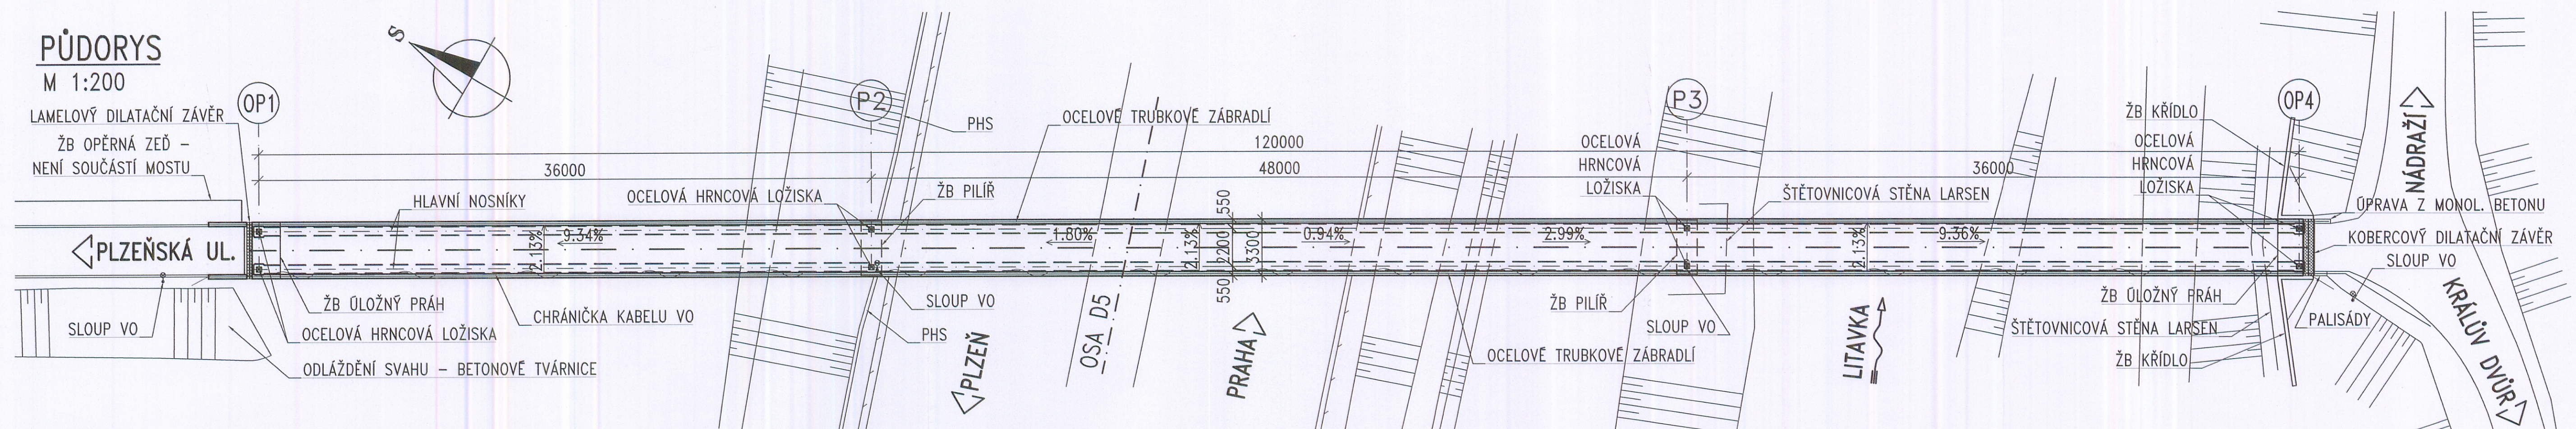

Technical drawing of a bridge structure, showing a cross-section and elevation. The drawing includes labels for various components and dimensions.

Labels and Dimensions:

- Labels:** KOBERCOVÝ DILATAČNÍ ZÁVĚR, ŽIVIČNÝ KRYT TL. 20 - 45 mm, IZOLACE (PRAVDĚPODOBNĚ NAIP), ŽB. MONOLIT. DESKA TL. 145 - 200 mm, OCELOVÉ HRNCOVÉ LOŽISKO, ŽB PILÍŘ, SVISLÁ VÝZTUHA P10 á 2 m, ŽB KŘÍDLO, ŽB OPĚRA, CYKLOSTEZKA, HLAVNÍ NOSNÍK - SVAŘOVANÝ I PROFIL, OCELOVÉ HRNCOVÉ LOŽISKO, ŽB OPĚRA.
- Dimensions:** 36000, 48000, 120000, 36000, 1200, 4800, 3000, 4800.
- Elevations:** 231.06, 234.71, 235.06, 234.93, 234.64, 231.10.
- Slopes:** 9.34%, 1.80%, 0.94%, 2.99%, 9.36%.
- Other:** NORM. HLADINA LITAVKY, Dokumentace byla vyříděna.

Dokumentace byla ověřena
v řízení podle stavebního
zákonu a je přílohou
k rozhodnutí č.j. MBE / 1633 / 2018 / DOPR - D
ze dne 27.12.2018

Městský úřad Beroun
odbor dopravy a správních agencí

- PODKLADY PRO VYPRACOVÁNÍ VÝKRESŮ STÁVAJÍCÍHO STAVU MOSTU SESTÁVALY Z OBHLÍDKY A OMĚŘENÍ KONSTRUKCE NA MÍSTĚ A GEODETICKÉHO ZAMĚŘENÍ MOSTU A NEJBLIŽŠÍHO OKOLÍ.

– LÁVKA JE VYKRESLENA DLE VNĚJŠÍCH TVARŮ, TVAR ZAKRYTÝCH NEBO NEPŘÍSTUPNÝCH ČÁSTÍ JE ODHADNUT NEBO NENÍ VYKRESLENA.

– POLOHA INŽENÝRSKÝCH SÍTÍ JE ZAKRESLENA DLE VYTYČENÍ SPRÁVCE A VNĚJŠÍCH ZNAKŮ, PŘED JAKOUKOLIV MANIPULACÍ JE NUTNĚ INŽENÝRSKÉ SÍTĚ VYTYČIT.

- UVEDENÁ HLADINA ŘEKY JE HLADINA BĚŽNÁ, HLADINA STOLETÉHO PRŮTOKU NENÍ UVEDENA.

Situační výkres (dokumentace) je součástí rozhodnutí o umístění stavby.

Č.j.: MBE 57994 / 1014 / VÝST...
ze dne: 21.6.2012


Městský úřad Beroun
odbor výstavby



Výškový systém: Bpv

Souřadnicový systém: S-JTSK

Číslo zakázky:	16 243 00	HIP:	
Schválil:	Ing. Václav HVÍZDAL	Zodp. projektant:	Ing. Martin HAVLÍK
Tech. kontrola:	Ing. Petr DŘOHLAV	Vypracoval:	Jakub ZIGMUND
241096753_ndr@pontex.cz	241096753_ndr@pontex.cz	241096745_bz@pontex.cz	

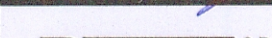

Praha 4, Bazovské 1658/14
 tel +420 241096753 fax +420 24461038

PONTEx S.R.O.
Praha 4, Bezová 1658, 147 14
tel: +420 241096735 fax: +420 244461038

Objednatel:	Město Beroun	Obec:	Beroun	Kraj:	Středočeský
Akce:	LÁVKA PŘES D5 A LITAVKU			Datum	Stupeň
				11/2016	PDPS
Příloha:	STÁVAJÍCÍ STAV			Souprava	C. přílohy
				3	C.1