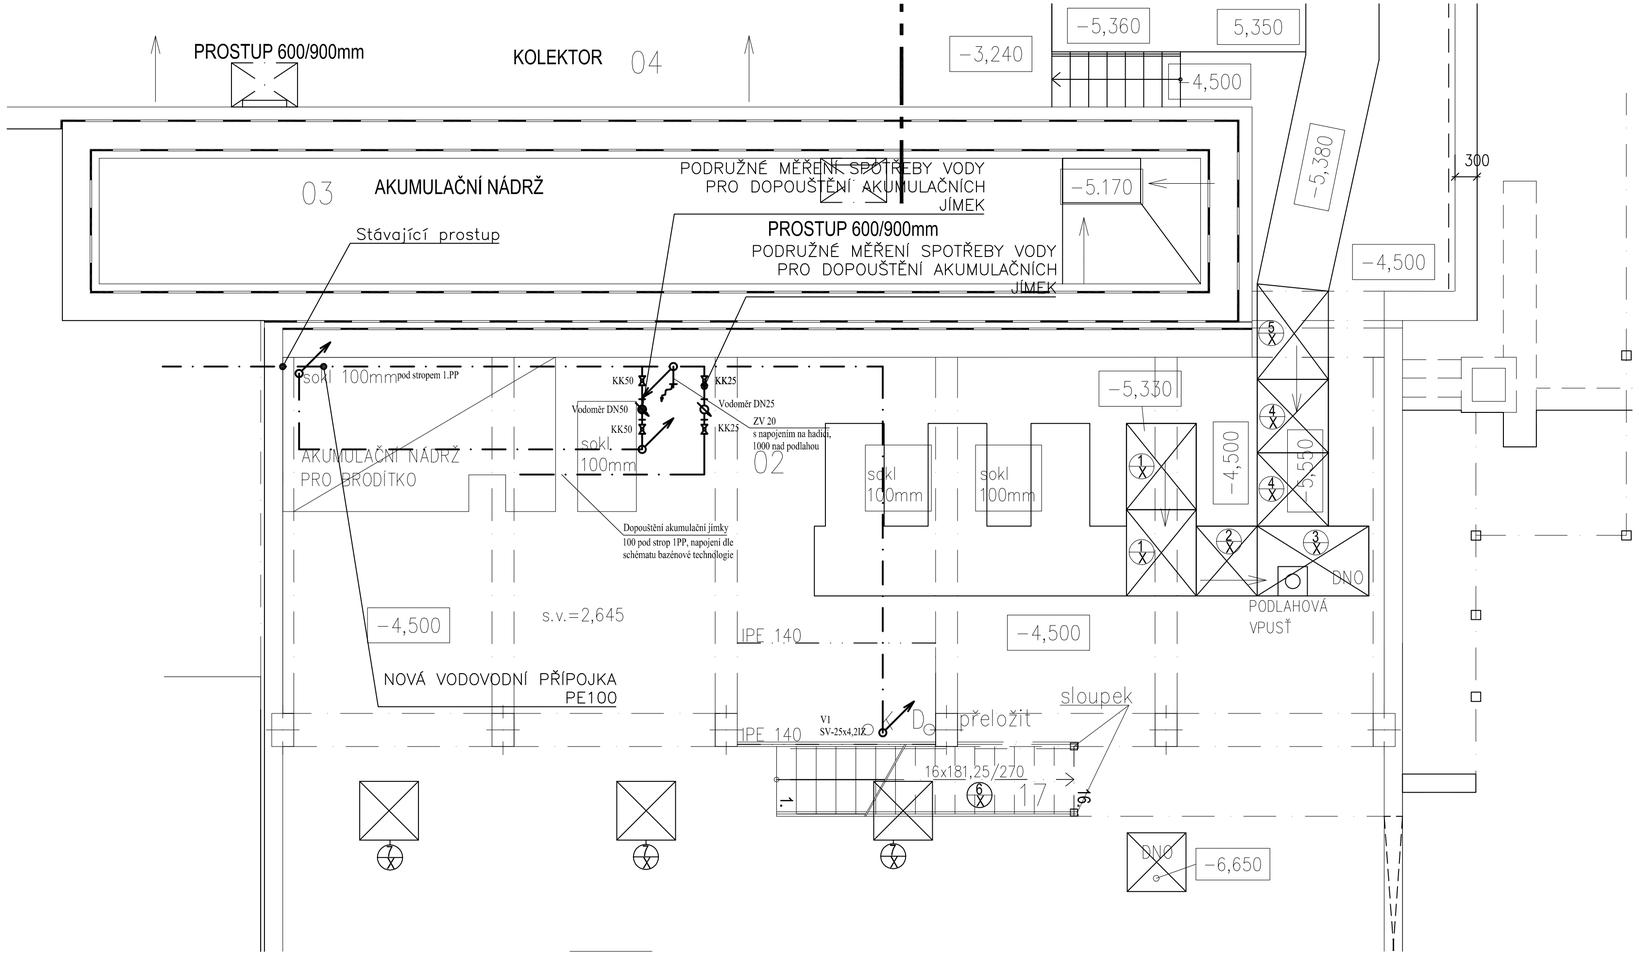

Legenda:

- oční sprcha
- Baterie–stojánková
- Klesající potrubí
- Stoupající potrubí
- rohový ventil
- studená voda
- teplá voda

h - projekt s.r.o. Korunní 968/31 120 00 Praha 2 IČO 60 46 86 53 DIČ CZ60 46 86 53		±0 = 243,40
		POLOHOPISNÝ SYSTEM JTSK
		VÝŠKOPISNÝ SYSTEM Bpv
INVESTOR	Město Beroun, Husovo náměstí 68, 266 01 Beroun	
HIP Ing. P.Hruschka	ZODP. PROJ. Ing. P.Zdeněk	VYPRACOVAL Ing. P.Zdeněk
MÍSTO	Karla Čapka 679, Beroun - město	
STAVBA **Stavební úpravy venkovního koupaliště v Berouně na Velkém sídlišti**	PROFESE ZTI	
	DATUM 01/2019	ČÁST **D.2-ZTI**
	STUPEŇ DPS	Č. VÝKRESU **04**
ČÁST **TZS - technická zařízení stavby**	ČÍSLO ZAK. 0439	
OBSAH **PŮDORYS VODOVOD 1.PP**	MĚŘÍTKO 1:50	