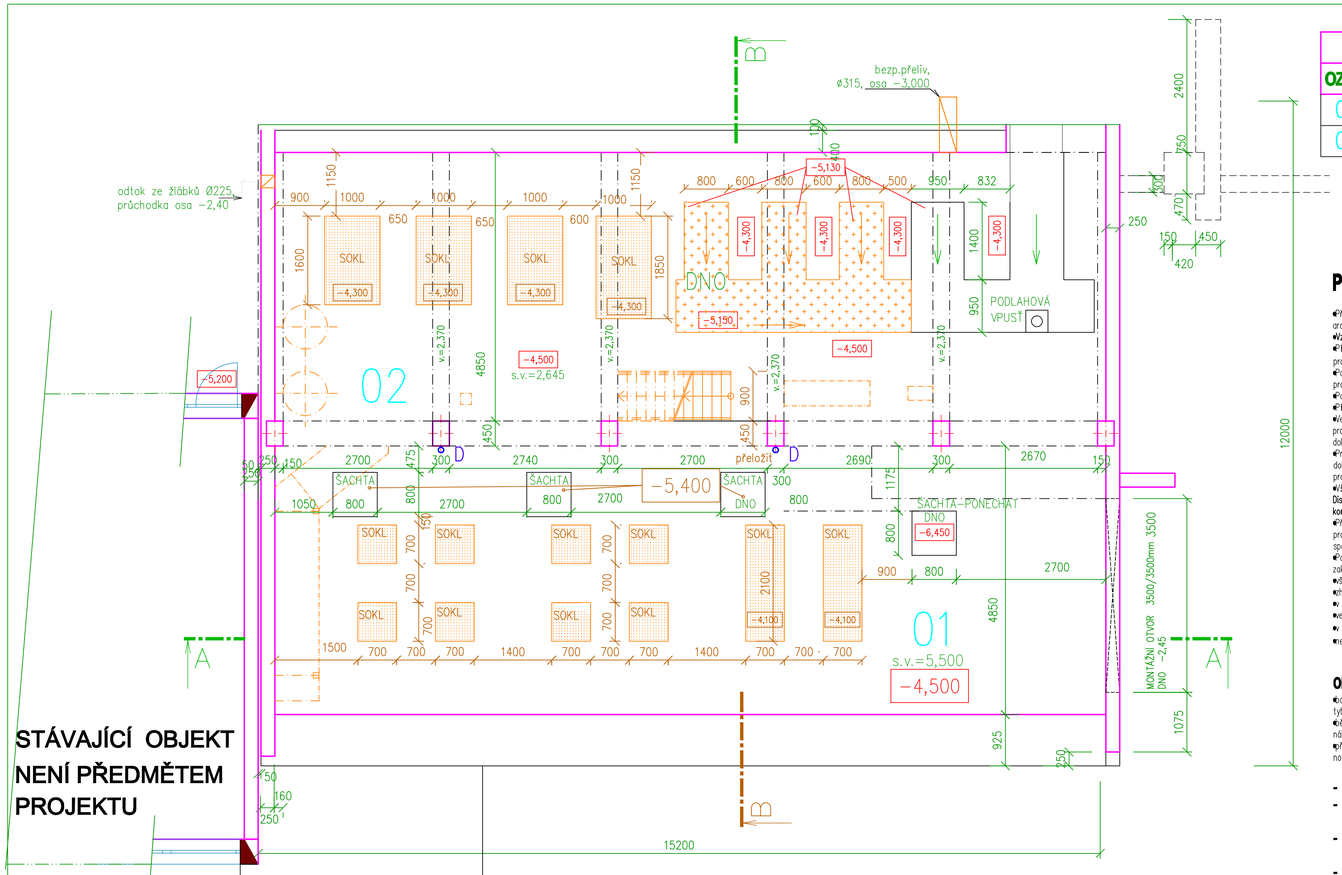

STÁVAJÍCÍ PŮDORYS 1.PP

POPIS MÍSTNOSTÍ

OZN.	POPIS	PLOCHA	PODLAHA	STĚNY	STROP	POZNÁMKA
01	FILTRY	79,5	BETON	OMÍTKA	BETON	
02	TECHNOLOGIE	79,5	BETON	OMÍTKA	BETON	

POZNÁMKY:

- Při realizaci stavby je nezbytné postupovat v součinnosti celé projektové dokumentace a to zejména: části statika, arch-stavební řešení – technické zprávy, půdorysů, řezů, tabulek a detailů
- Vzhledem ke složitosti a provázanosti je nutno dodržet vazbu mezi jednotlivými profesemi.
- Při realizaci stavby je nezbytné dodržet požadavky projektové dokumentace – jednotlivých profesí. Před každou změnou je nezbytné vyzvat generálního projektanta k písemnému vyjádření (zápisem do S.D.) nestačí pouze vyjádření konkrétní profese (koordinace).
- Po celou dobu výstavby je nutné dodržovat veškeré předpisy a vyhlášky o bezpečnosti práce a používat bezpečnostní a hygienické ochranné prostředky.
- Po celou dobu výstavby je nutné dodržovat veškeré předpisy a vyhlášky o odpadech.
- Před definitivním zakrytím bednění je nutné zkontrolovat osazení veškerých prvků a zařízení jednotlivýchprofesí.
- Veškeré kovové konstrukce a zařízení budou ochráněny před nebezpečným dotykovým napětím ochranným pospojováním. Uzemnění bude provedeno pomocí uzemňovací soustavy, z které budou vyvedeny napojovací body pro připojení – dle požadavků a výkresů elektro částí dokumentace.
- Prostupy v monolitických konstrukcích jsou zakresleny v jednotlivých výkresech a odpovídají známým požadavkům jednotlivých profesí v době vydání dokumentace. Případné změny vyvolané požadavky konkrétního vybraného subdodavatele je zapotřebí řešit v předstihu za účasti projektanta konkrétní profese a generálního projektanta.
- **Všechny pracovní spáry je nutno ošetřit těsnicím výrobkem waterstop rx, nebo podobným výrobkem jiné firmy popř. použitím těsnicích plechů. Distanční těliska a ostatní montážní pomůcky použít podle výrobků firmy Frank nebo jiné firmy specializované na výrobu betonových konstrukcí.**
- Při provádění výkopových prací musí být dodržovány všechny platné předpisy a nařízení bezpečnosti práce. Výkop hlubší než 1,5m musí být zajištěn proti sesutí svahováním popř. pažením. V případě výkopů pod úrovní základové spáry musí být stávající základy podchyceny bedněním a základová spára podezděna popř. podbetonována.
- Po odkrytí základové spáry je nutné geologem prověřit její kvalitu a únosnost a provést zápis do stavebního deníku. Ihned poté dojde k zakrytí základové spáry podkladními betony. Do základových konstrukcí se vloží zemnění dle požadavků Elektro.
- Všechny rozměry je nutné ověřit na místě stavby, výkresy pro provedení stavby nenahrazují dílenskou dokumentaci
- Zhotovitel je povinen zkontrolovat úplnost dokumentace pro provedení stavby
- V projektu uvedené předpoklady budou po odkrytí kcí doplněny či revidovány, zhotovitel je povinen změny a úpravy konzultovat s projektantem
- Veškeré nejasnosti, změny nebo případné rozpory mezi částí stavební a částí statika nebo skutečným stavem nutno konzultovat s projektantem
- V případě poškozených žb nosných kcí bude provedená jejich sanace/náhrada/zesílení (návrh dle rozsahu poškození)
- Nespecifikované detaily jsou svařované, velikost nosných koutových svarů je uvažována a=0,6.t, kde t je tloušťka připojovaného (tenčího) materiálu

Obecné poznámky k bouracím pracem

- Bourací práce (součást stavební části projektu) budou prováděny postupným rozebíráním od shora dolů při dodržení všech vyhlášek a předpisů pro tyto práce, včetně dodržení všech bezpečnostních předpisů
- Během úprav nosných konstrukcí musí být zajištěná stabilita stávajících konstrukcí v každém okamžiku do doby než bude provedená jejich úprava, náhrada nebo zesílení
- Při provádění bouracích prací musí být v každém okamžiku zajištěna stabilita prováděné konstrukce do doby, než bude dosažená potřebná pevnost nové nosné konstrukce, včetně zajištění spolupůsobení se stávajícími konstrukcemi

- **PŘI NEJASNOSTECH JE NUTNÉ KONTAKTOVAT PROJEKTANTA**
- **VEŠKERÉ ROZMĚRY JE TŘEBA PROVĚŘIT NA STAVBĚ DŮKLADNÝM ZAMĚŘENÍM PŘED ZADÁNÍM PRVKU DO VÝROBY**
- **JAKÉKOLIV PŘÍPADNÉ ZMĚNY ČI ÚPRAVY V PROJEKTOVÉ DOKUMENTACE JE TŘEBA KONZULTOVAT A NECHAT SCHVÁLIT GENERÁLNÍM PROJEKTANTEM**
- **DOKUMENTACE PRO PROVEDENÍ STAVBY NAZAHRNUJE DODAVATELSKOU DÍLENSKOU A MONTÁŽNÍ DOKUMENTACI.**
- **STAVEBNÍ PRÁCE BUDOU PROVEDENY DLE PLATNÝCH PŘEDPISŮ A ČSN**

LEGENDA:

ODSTRANĚNÉ KONSTRUKCE - BETON

ODSTRANĚNÉ KONSTRUKCE - BETON

ZRUŠENÉ JÍMKY

h - projekt s.r.o.
Korunní 968/31
120 00 Praha 2
IČ 60468653
DIČ CZ60468653
projekt

PROFESE
h - projekt s.r.o.
Korunní 968/31
120 00 Praha 2
IČ 60468653
DIČ CZ60468653
projekt

±0 = 243,400

POLOHOPISNÝ SYSTÉM JTSK
VÝŠKOPISNÝ SYSTÉM Bpv

INVESTOR: Město Beroun , Husovo náměstí 68,266 01 Beroun

HIP: Ing. P.Hruschka

ZODP. PROJ.: Ing. J.Urbánková

MÍSTO STAVBY: Karla Čapka 679, Beroun - město

STAVBA: Stavební úpravy venkovního koupaliště v Berouně na Velkém sídlišti
SO-05 Strojovna úpravy vody

PROFESE: arch-stav

DATUM: 01/2019

ČÁST: ASŘ- architektonicko-stavební řešení

STUPEŇ: DPS

ČÍSLO ZAK.: 0439

OBSAH: Stávající stav a bourací práce - půdorys 1.PP

MĚŘÍTKO: 1:50

ČÍSLO VÝKRESU: 2.2