



Půdorys

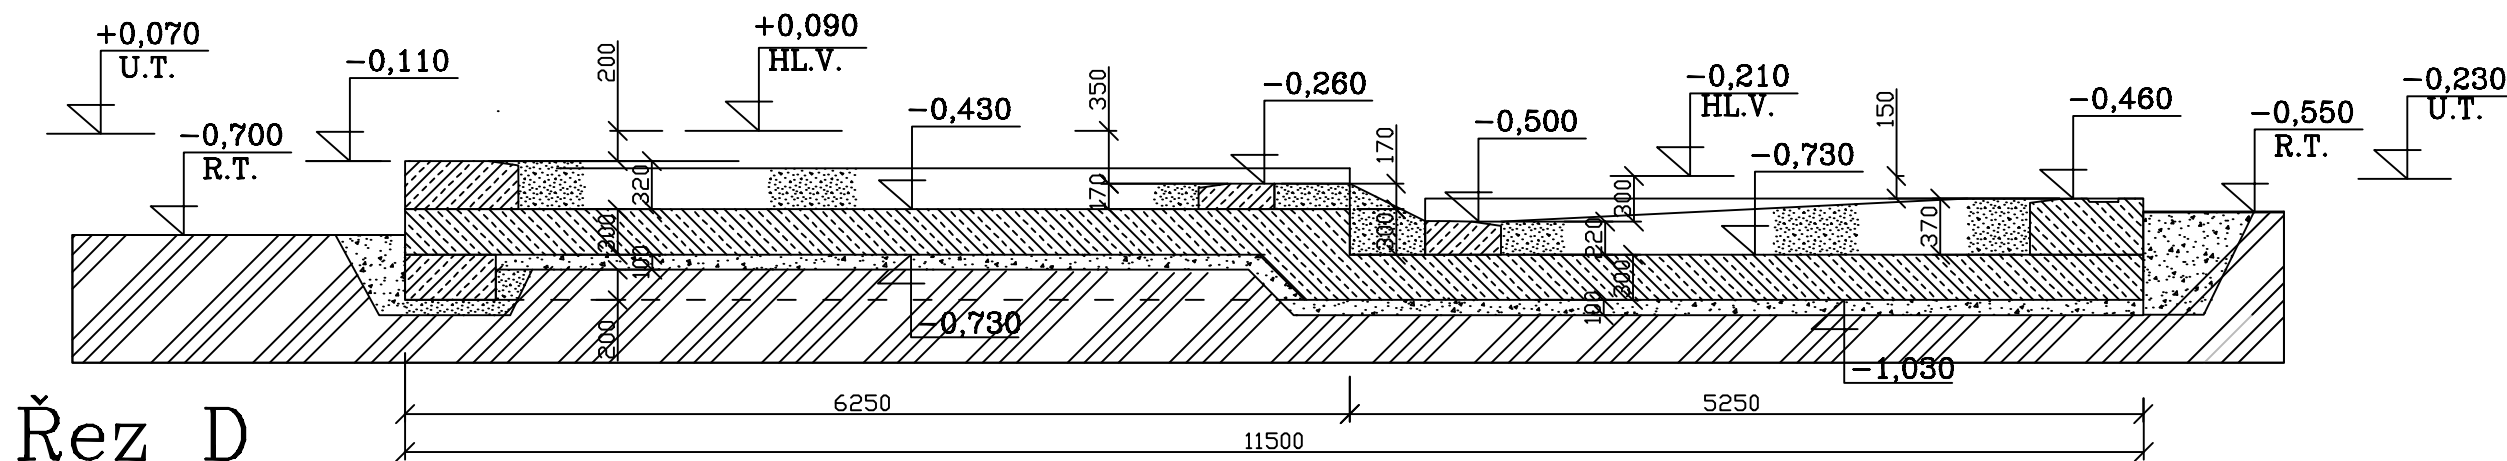

Řez D

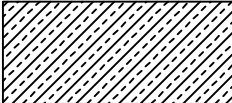

LEGENDA:

 BETON: C25/30 – XF2, XD2, XAI–CL.0,2,
Dmax=16mm

POPIS:

– ŽLB. DESKA BETON S25/30, TL. 300MM, KARI 100/100/8,
PŘI SPODNÍM OKRAJI (KRYTÍ 30MM)

Řez C

 h - projekt s.r.o. Korunní 968/31 120 00 Praha 2 IČ 60468653 DIČ CZ60468653		 h - projekt s.r.o. Korunní 968/31 120 00 Praha 2 IČ 60468653 DIČ CZ60468653		±0 = 243,400	
				POLOHOPISNÝ SYSTE M JTSK	
				VÝŠKOPISNÝ SYSTE M BpV	
MÍSTO Město Beroun , Husovo náměstí 68,266 01 Beroun					
TIP Ing. P.Hruschka					
ZOD.POD. Ing. J.Urbánková					
MÍSTO ÚKADY Karla Čapka 679, Beroun - město					
STAVBA Stavební úpravy venkovního koupaliště v Berouně na Velkém sídlišti SO-03 Dětské brouzdaliště				PROJEKCE arch-stav	
CÍL ASŘ- architektonicko-stavební řešení				DATA 01/2019	ČÍSLO VÝKRESU 3.2
OBJEKT Půdorys založení brouzdaliště				STUPEŇ DPS	
				ČÍSLO ŽK. 0439	
				MĚŘITVO 1:50	