Příčné řezy M 1:100
Část 3
km 0,620–0,900

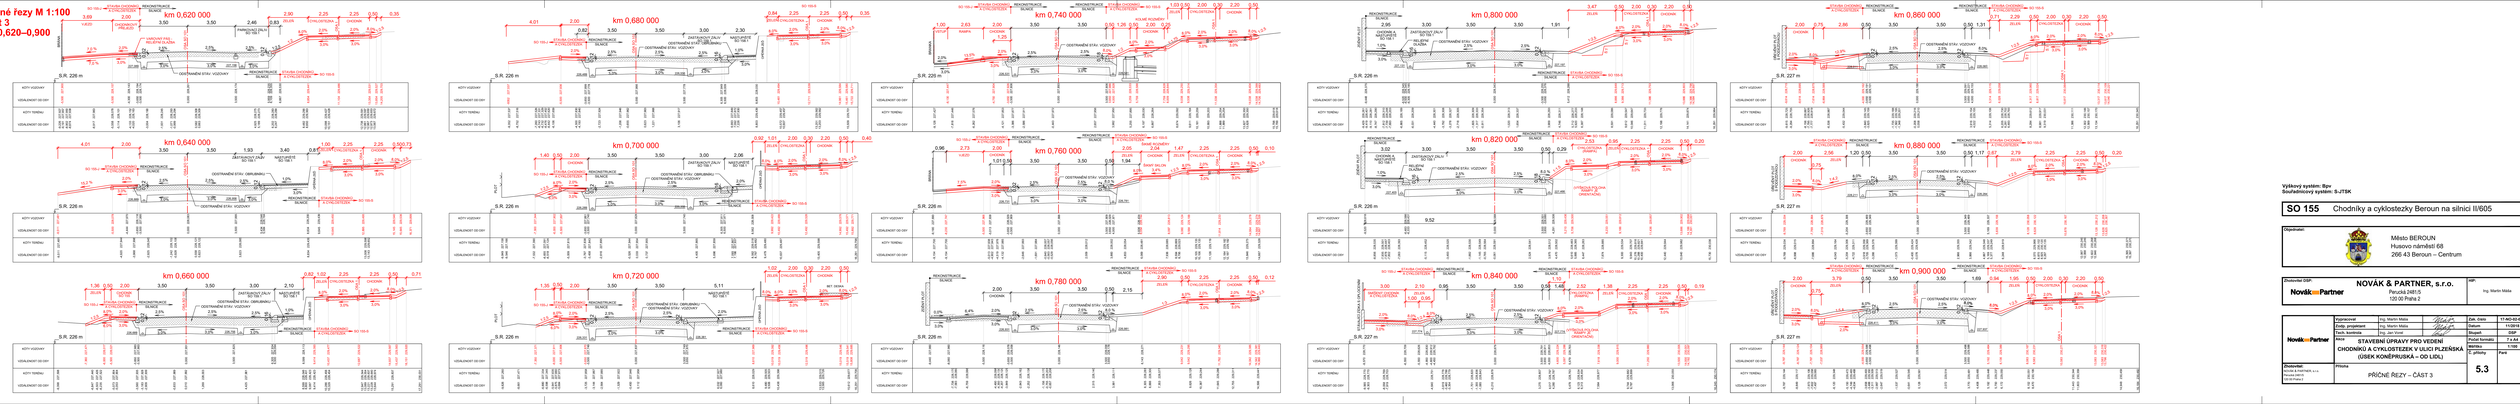

Výkresy systém: Bpv
Souřadnicový systém: S-JTSK

SO 155 Chodníky a cyklostezky Beroun na silnici II/605

Objednatel:	Město BEROUN Husovo náměstí 68 266 43 Beroun – Centrum
Zhotovitel:	NOVÁK & PARTNER, s.r.o. Perucká 2481/5 120 00 Praha 2
IČO:	Ing. Martin Máka

Vypracoval	Ing. Martin Máka	Zak. číslo	11-NO-02-001
Odp. projektant	Ing. Martin Máka	Datum	11/2018
Tech. kontrola	Ing. Jan Kosek	Stupeň	DSP
Akce	STAVEBNÍ ÚPRAVY PRO VEDENÍ CHODNÍKŮ A CYKLOSTEZEK V ULICI PLZEŇSKÁ (ÚSEK KONĚPRUSKÁ – OD LIDL)	Počet listů/díl	7 a A4
		Měřítko	1:100
		Č. přílohy	Verze
Příloha:	PŘÍČNÉ ŘEZY – ČÁST 3	5.3	