




PODÉLNÝ PROFIL SO 301 - KANALIZACE DEŠŤOVÁ D.1
M 1:500 /50

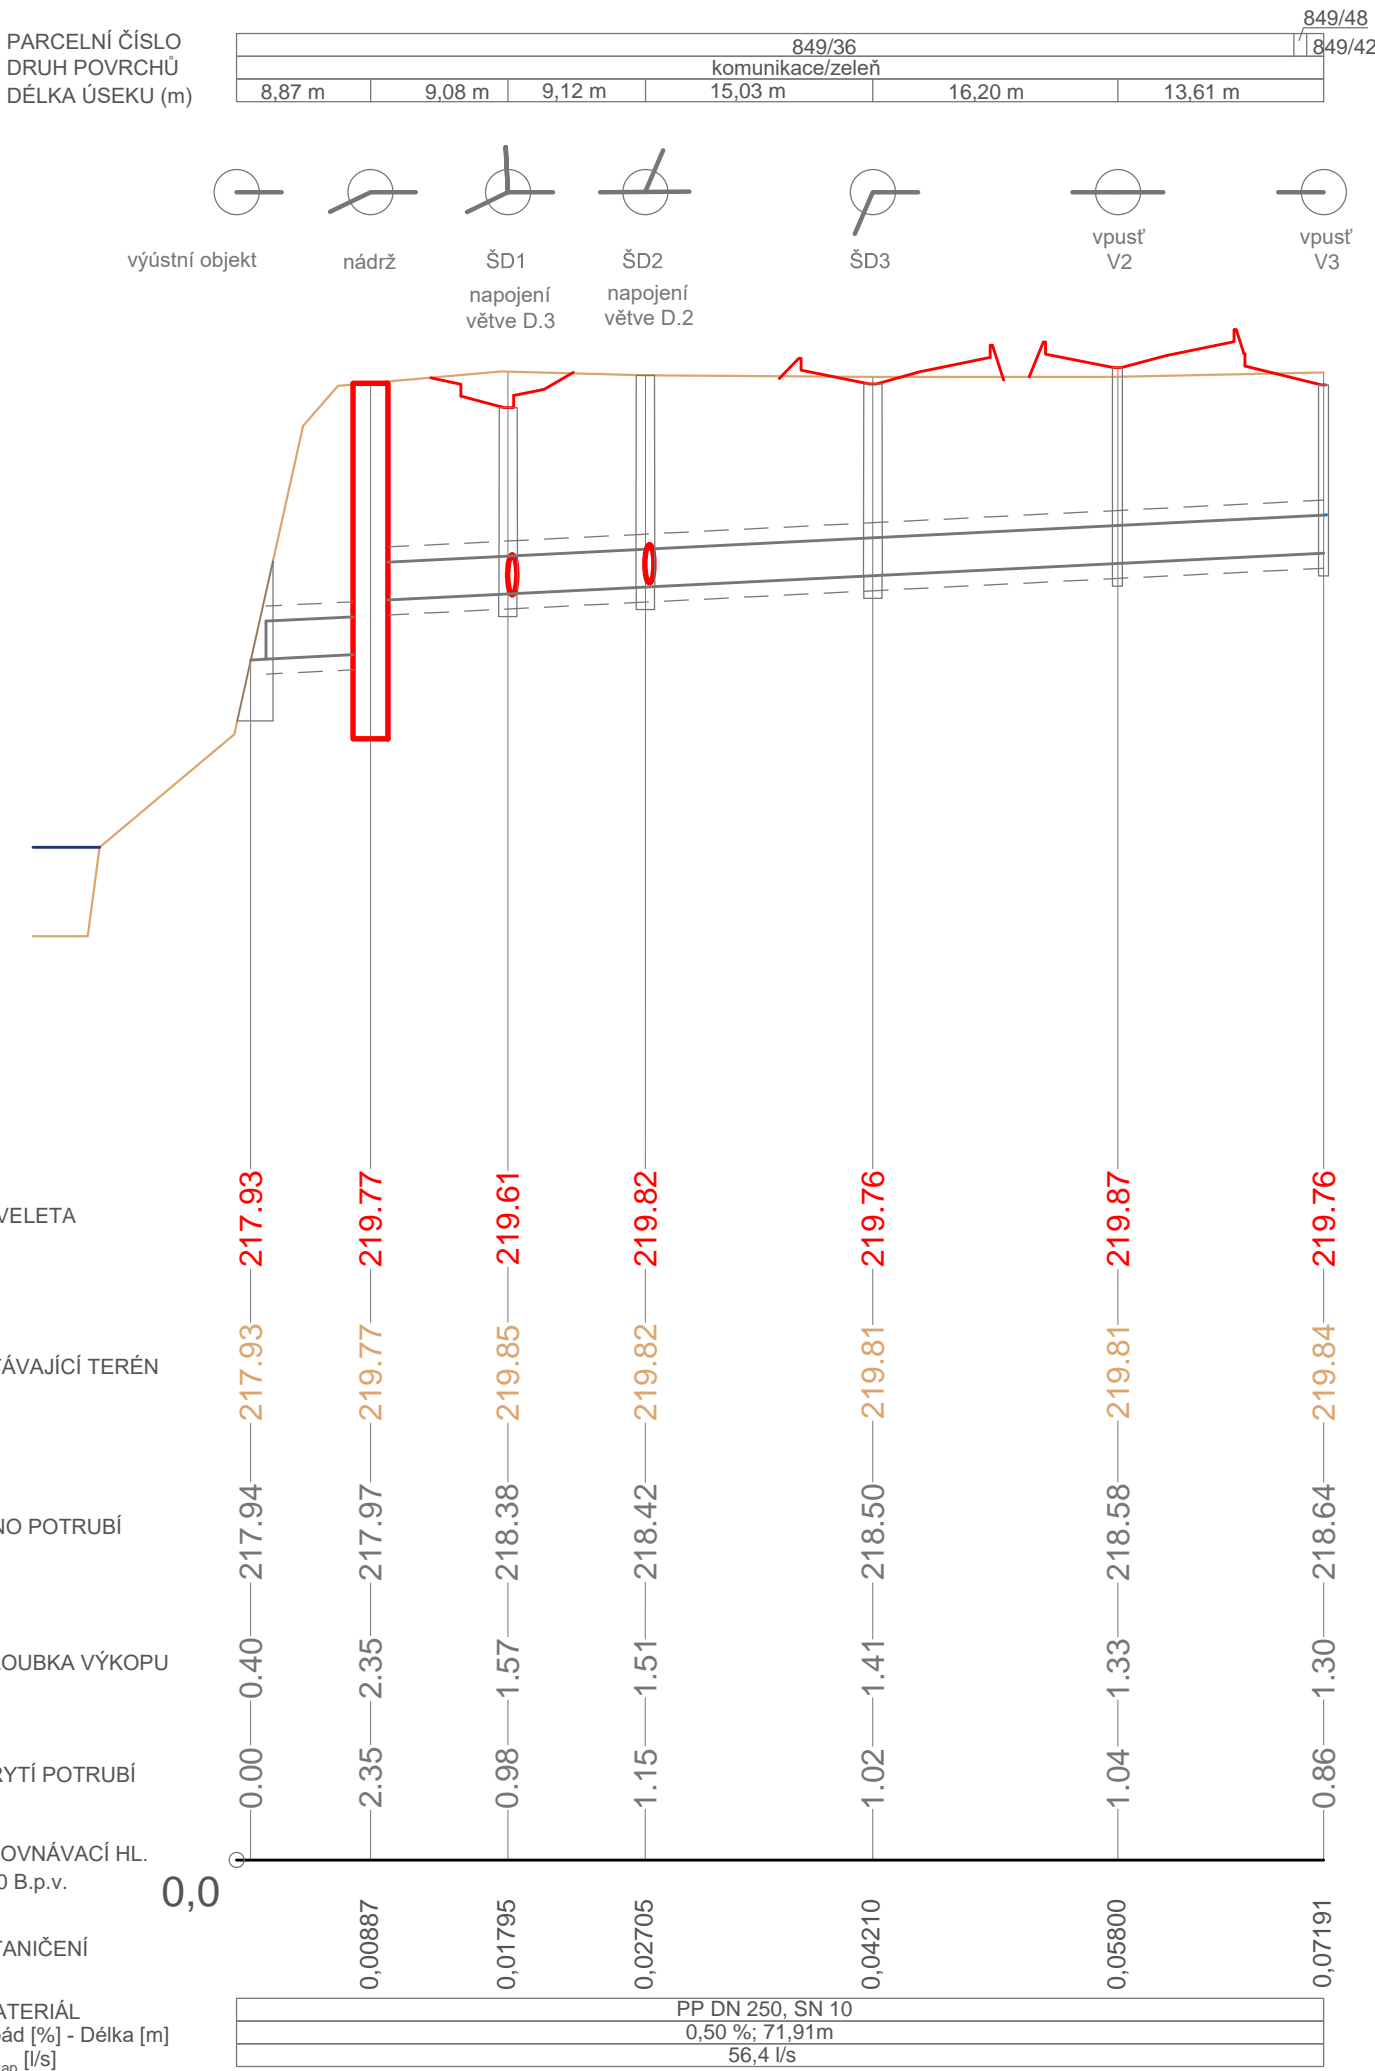


PODÉLNÝ PROFIL SO 301 - KANALIZACE DEŠŤOVÁ D.2
M 1:500 /50

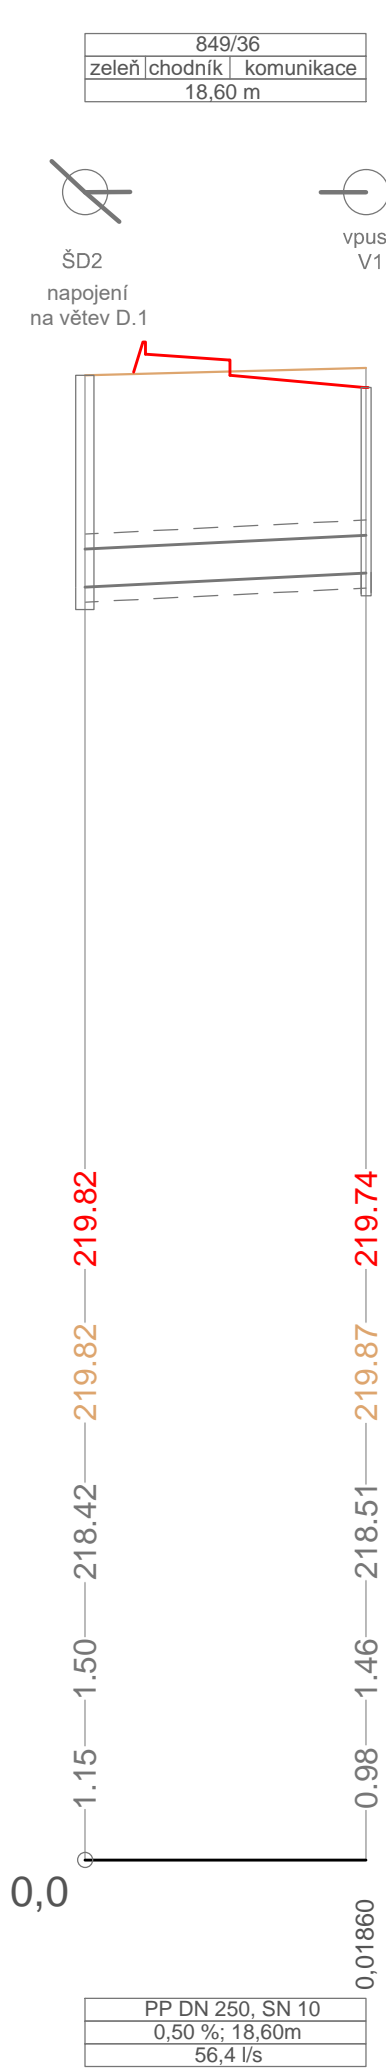

PODÉLNÝ PROFIL SO 301 - KANALIZACE DEŠŤOVÁ D.3
M 1:500 /50

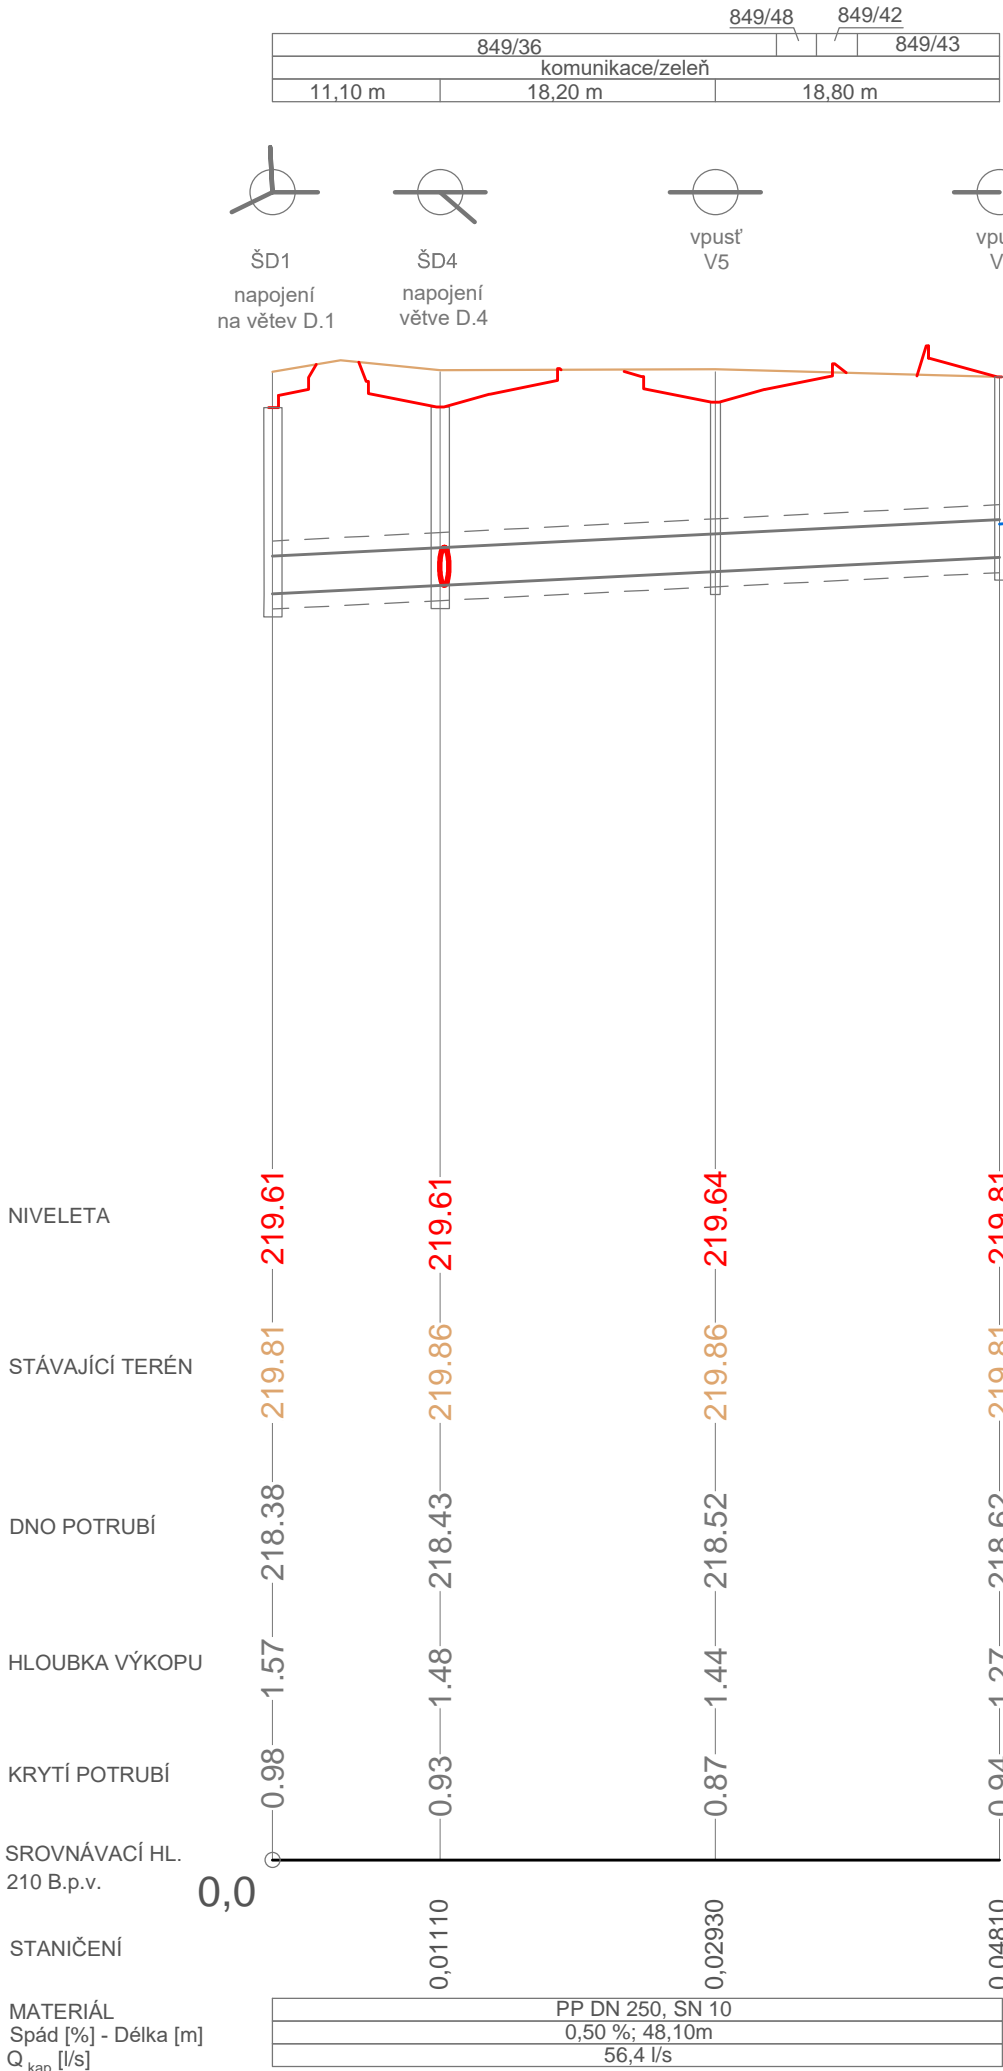

PODÉLNÝ PROFIL SO 301 - KANALIZACE DEŠŤOVÁ D.4
M 1:500 /50

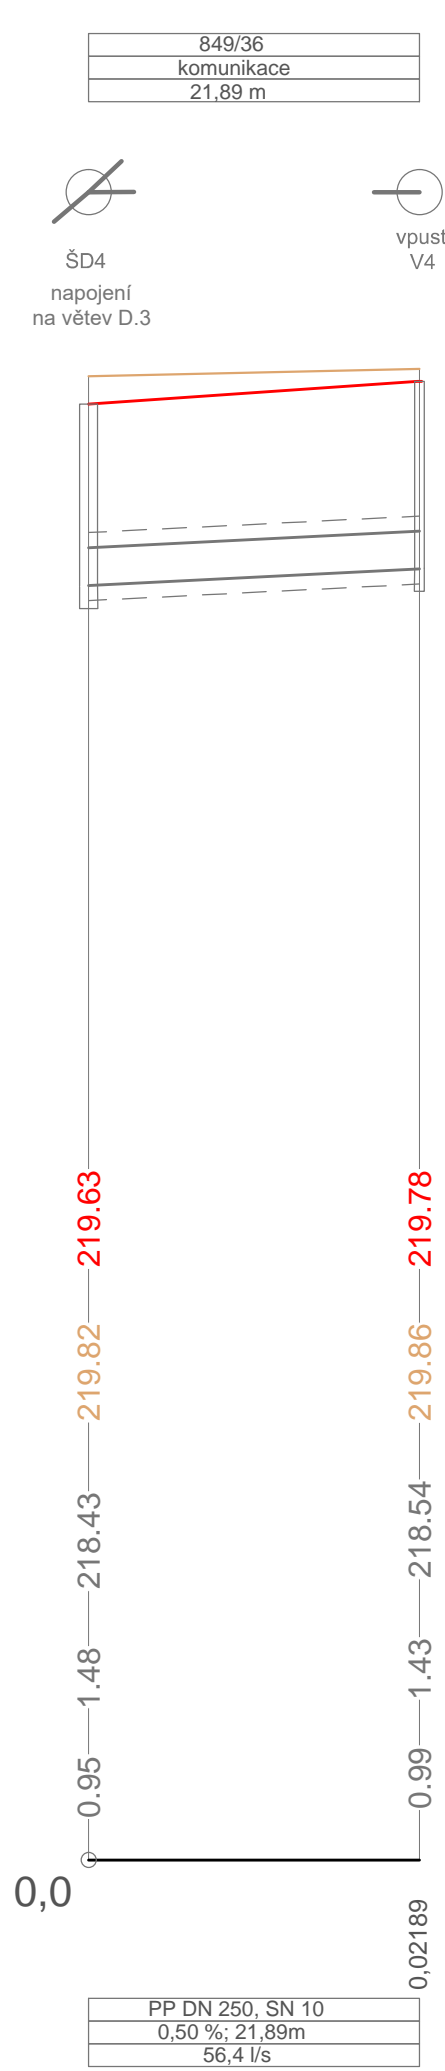

Hlavní projektant: Ing. arch. Martin Jirovský, Převrátlská 330, 390 01, Tábor, ČKA 03 311			
Zodpovědný projektant: Ing. Robert Juřina, Převrátlská 330, 390 01 Tábor IČO 880 67 483, ČKAIT 0012735			
Vypracoval: Ing. Hana Frčková, Převrátlská 330, 390 01 Tábor			
Investor: Město Beroun, Husovo nám. 68, 266 01 Beroun, IČ 002 33 129			
KÚ: Beroun		Stupeň:	DPS
Akce: Parkoviště P+R Na Podole, Beroun		Datum:	červen 2019
		Ozn. částí:	D.1.3
Obsah: Podélné profily		Měřítko: 1:500/1:50	Č. výkresu: 2

CENTRUM SLUŽEB STARÉ MĚSTO

WWW.CENTRUM SLUŽEB TABOR.CZ

PŘEVŘÁTILSKÁ 330, TABOR 390 01

SPOJENÉ ATELÍERY KÁ 21 & M.A.A.T.