



VÝÚSTNÍ OBJEKT - ŘEZ M 1:20 :

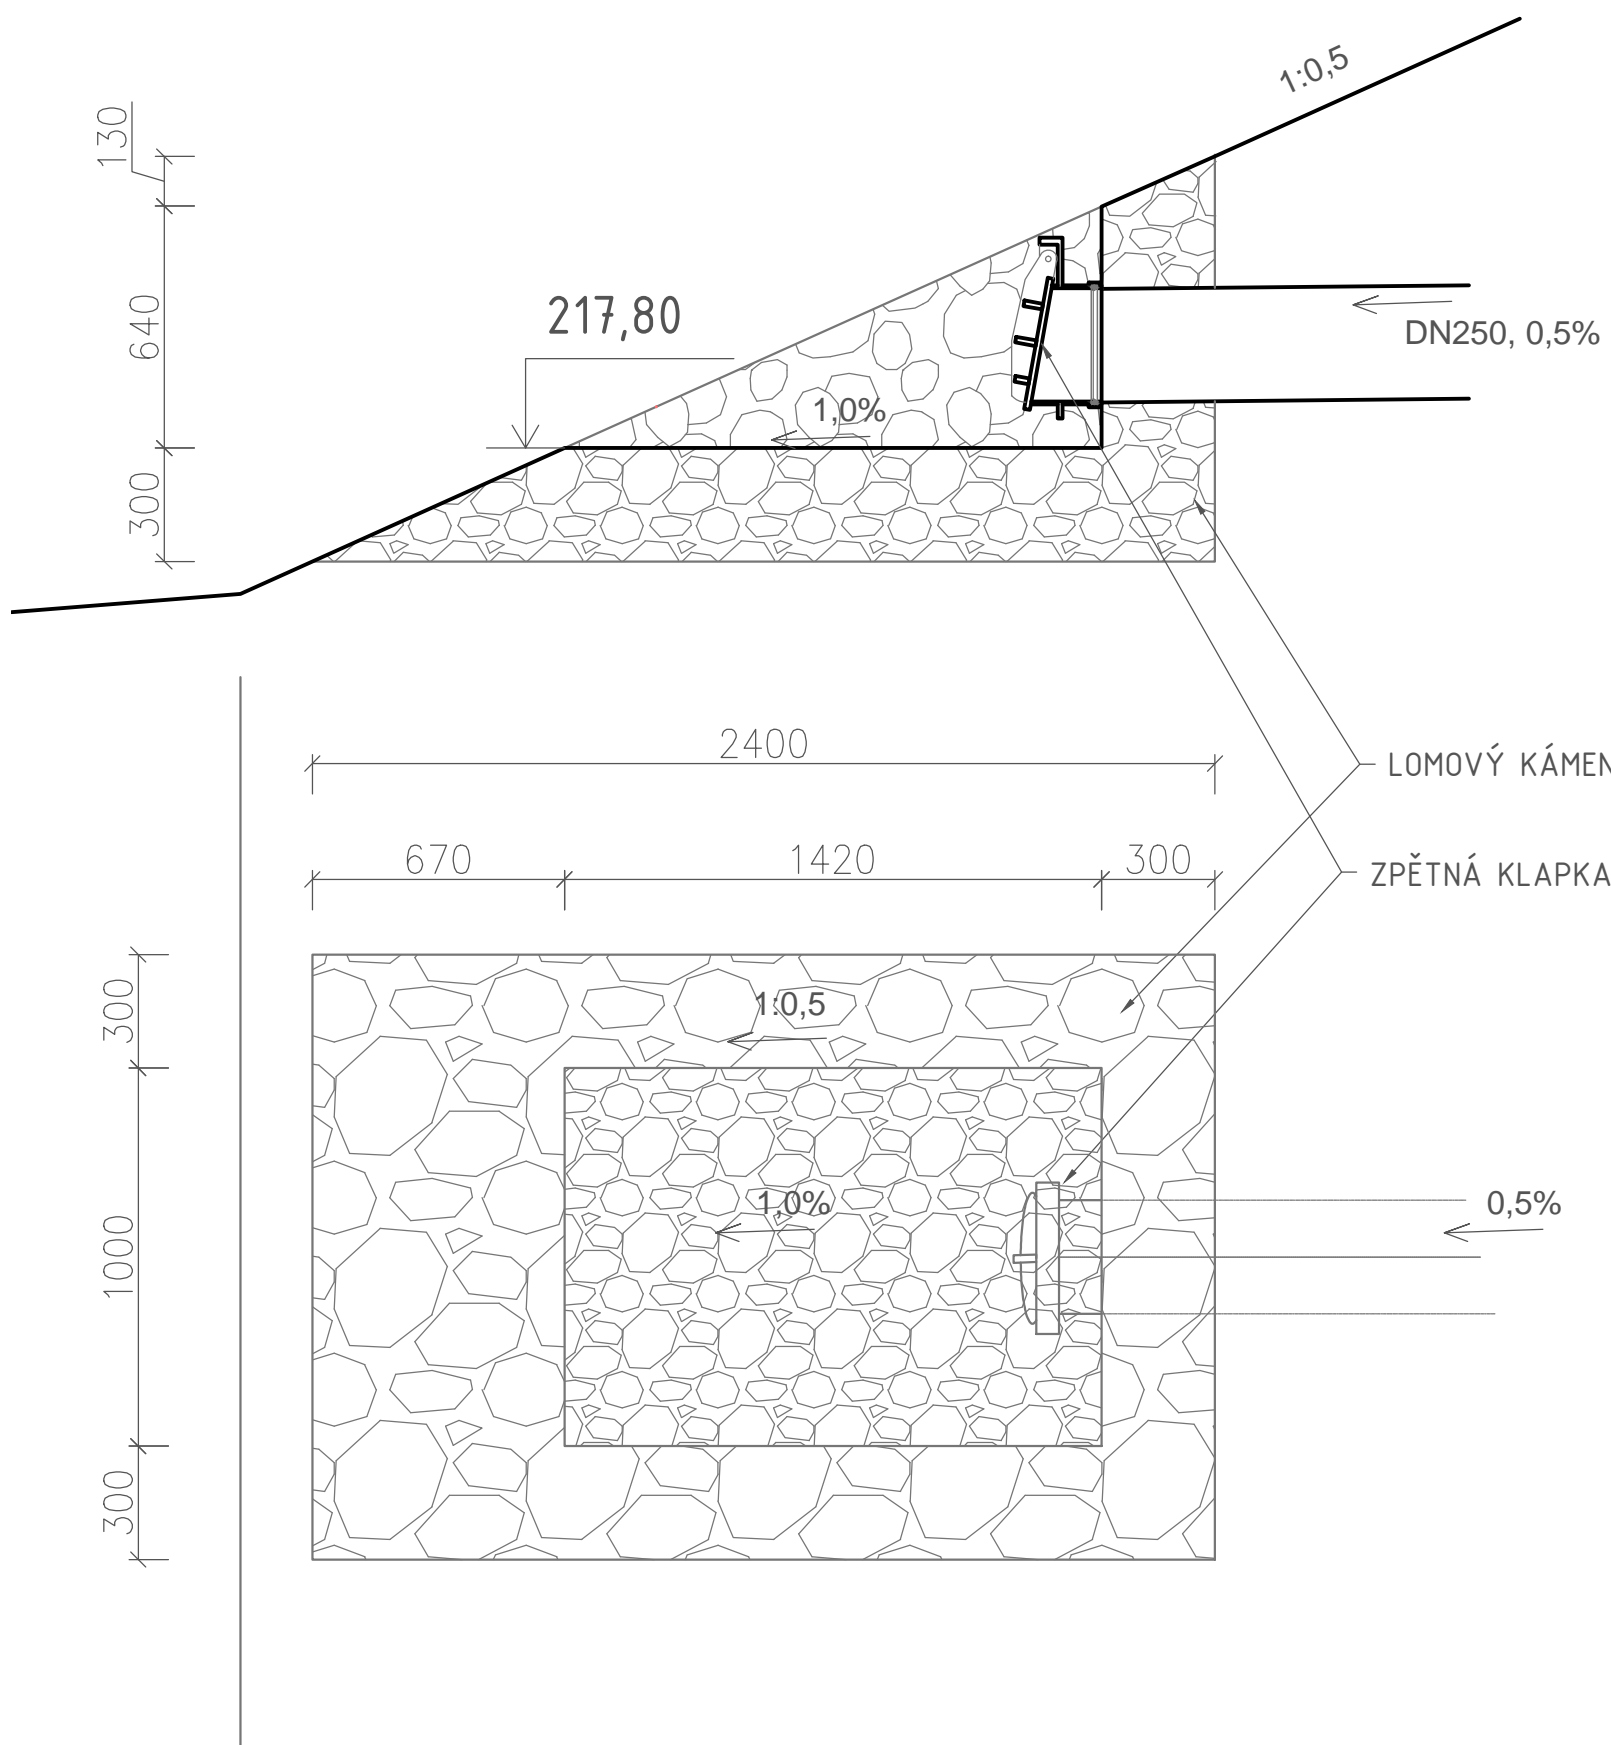

Hlavní projektant: Ing. arch. Martin Jirovský, Převrátilská 330, 390 01, Tábor, ČKA 03 311		<div></div> <div>CENTRUM SLUŽEB STARÉ MĚSTO</div> <div>WWW.CENTRUM.SLUZEB.TABOR.CZ</div> <div>PŘEVŘÁTILSKÁ 330, TÁBOR 390 01</div> <div>SPOJENÉ ATELIÉRY KA 21 & M.A.A.T.</div>		
Zodpovědný projektant: Ing. Robert Juřina, Převrátilská 330, 390 01 Tábor IČO 880 67 483, ČKAIT 0012735				
Vypracoval: Ing. Hana Frčková, Převrátilská 330, 390 01 Tábor				
Investor: Město Beroun, Husovo nám. 68, 266 01 Beroun, IČ 002 33 129				
KÚ: Beroun		Stupeň:	DPS	Paré:
Akce: Parkoviště P+R Na Podole, Beroun		Datum:	červen 2019	
		Ozn. části:	D.1.3	
Obsah: Řez výústním objektem		Měřítko: 1:20	Č. výkresu: 4	