



Výsadba solitérních stromů M1:20

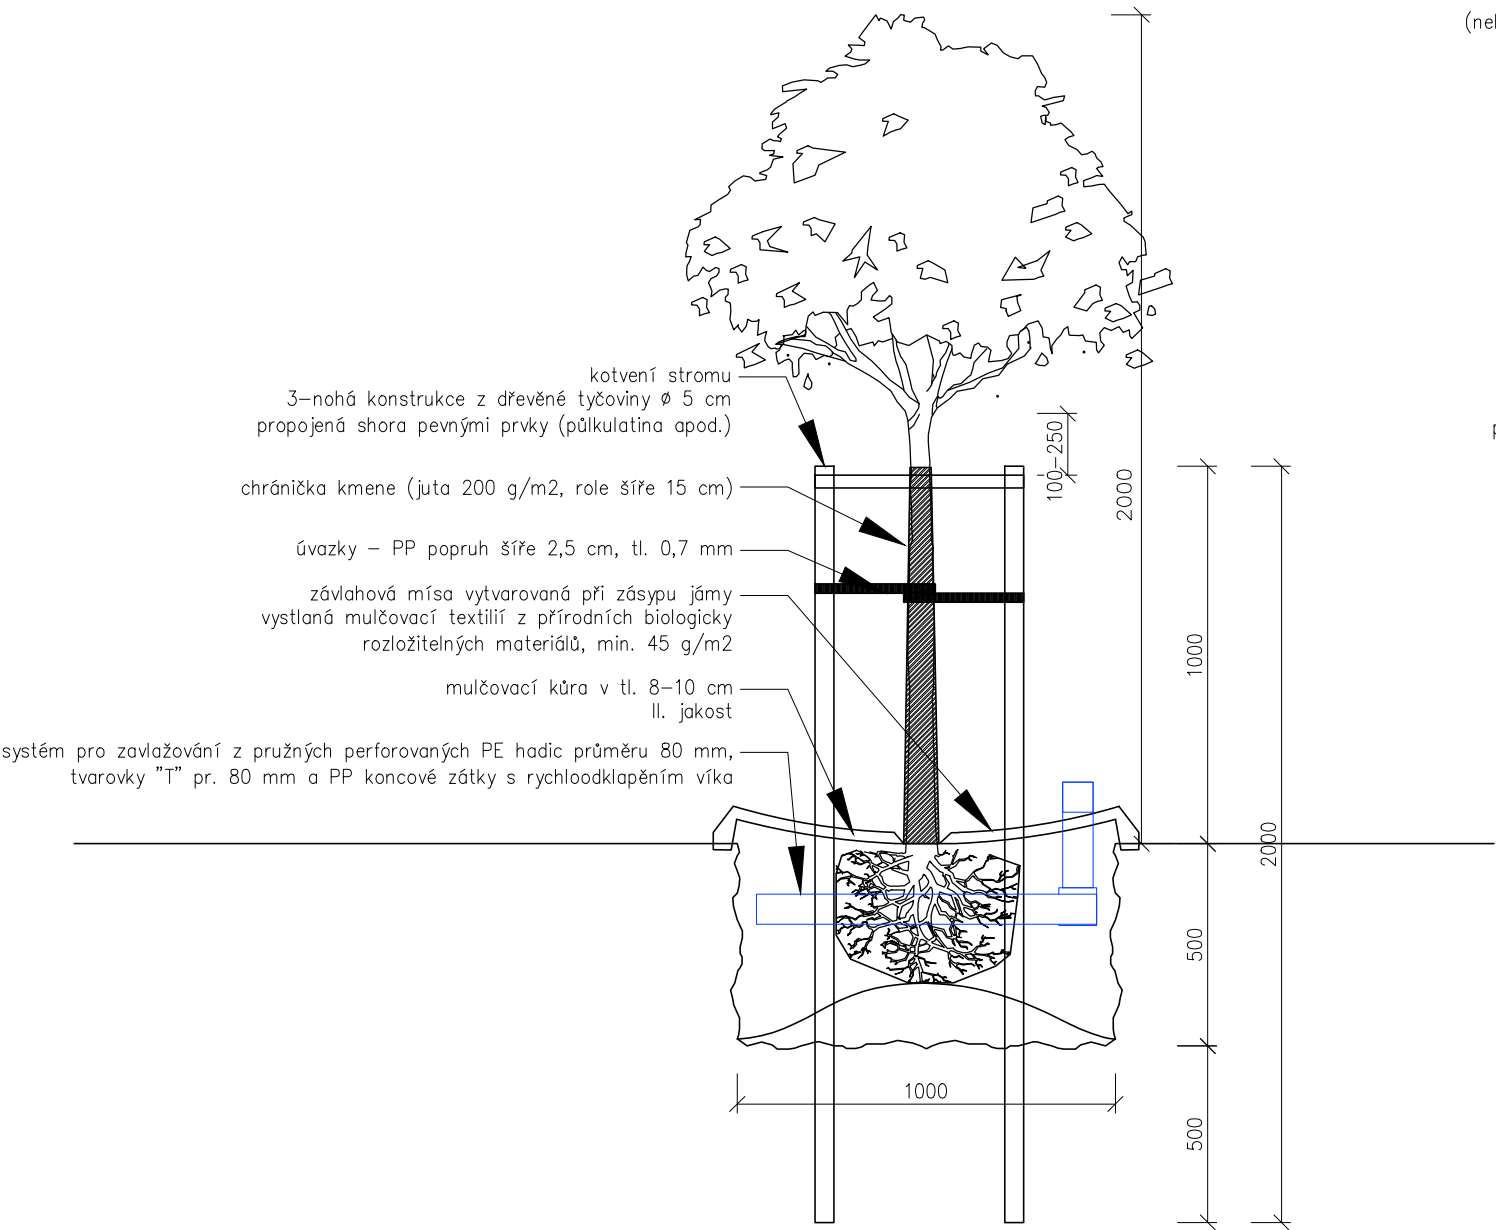


Pozn. - Při výsadbě stromů doporučujeme postupovat dle zásad z publikace <http://www.szuz.cz/UserFiles/File/Vysadba%20rostlin.pdf>
Učební texty pro výukový program Stavbyvedoucí zahradních a krajinných úprav Svazu zakládání a údržby zeleně

Z vytěžené zeminy a z dna a stěn vysbírat kameny větší než 50 mm a jiné odpady, půdu v jámě rozrýt do hloubky 35 cm. Podle výšky balu se připraví úroveň dna. Hloubka se kontroluje podle latě položené přes jámu v místě předpokládaného umístění sazenice. Sazenice stromu se umístí na podsyp a zajistí se proti vychýlení. Bal se obsypává zeminou po vrstvách a přiměřeně hutní do 1/2 výšky a případně se zalije se vodou. Kůl (kůly) se zatluče 50 cm pod dno, dotýká se balu. Pak se u kořenového krčku a na vrchní straně balu uvolní fixační obal, pokud hrozí nebezpečí zaškrcení. Zbytek jámy se zasype a přiměřeně zhutní. Fixační obalový materiál musí být biologicky rozložitelný a nesmí vyčnívat nad povrch závlahové mísy. Při manipulaci a hutnění dosypávané zeminy je nutno dbát na to, aby se bal neporušil.

Kotvení odpadkových košů M1:10

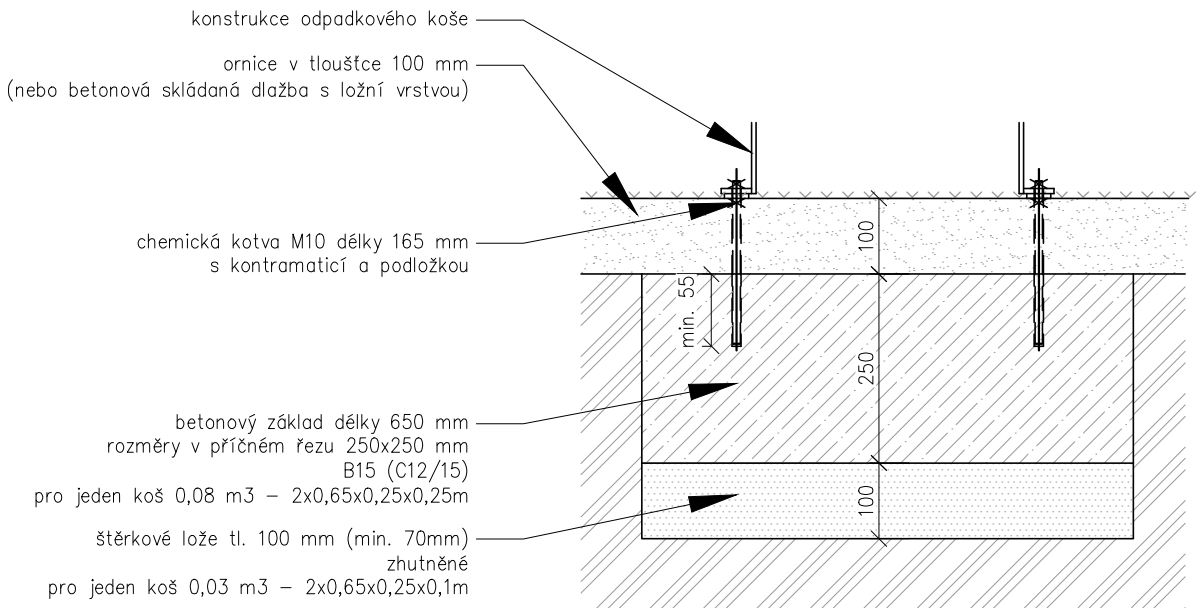

Hlavní projektant: Ing. arch. Martin Jirovský, Převrátilská 330, 390 01, Tábor, ČKA 03 311		<div><div></div><div>CENTRUM SLUŽEB STARÉ MĚSTO</div><div>WWW.CENTRUM.SLUZEB.TABOR.CZ</div><div>PŘEVŘÁTILSKÁ 330, TÁBOR 390 01</div><div>SPOJENÉ ATELIÉRY KA 21 & M.A.A.T.</div></div>		
Zodpovědný projektant: Ing. Robert Jufina, Převrátilská 330, 390 01 Tábor IČO 880 67 483, ČKAIT 0012735				
Vypracoval: Ing. Hana Frčková, Převrátilská 330, 390 01 Tábor				
Investor: Město Beroun, Husovo nám. 68, 266 01 Beroun, IČ 002 33 129				
KÚ: Beroun	Stupeň:	DPS	Paré:	
Akce: Parkoviště P+R Na Podole, Beroun	Datum:	červen 2019		
	Ozn. části:	D.1.9		
Obsah: Vzor uložení stromů a kotvení mobiliáře	Měřítko: 1:20	Č. výkresu: 2		