


m 1:50

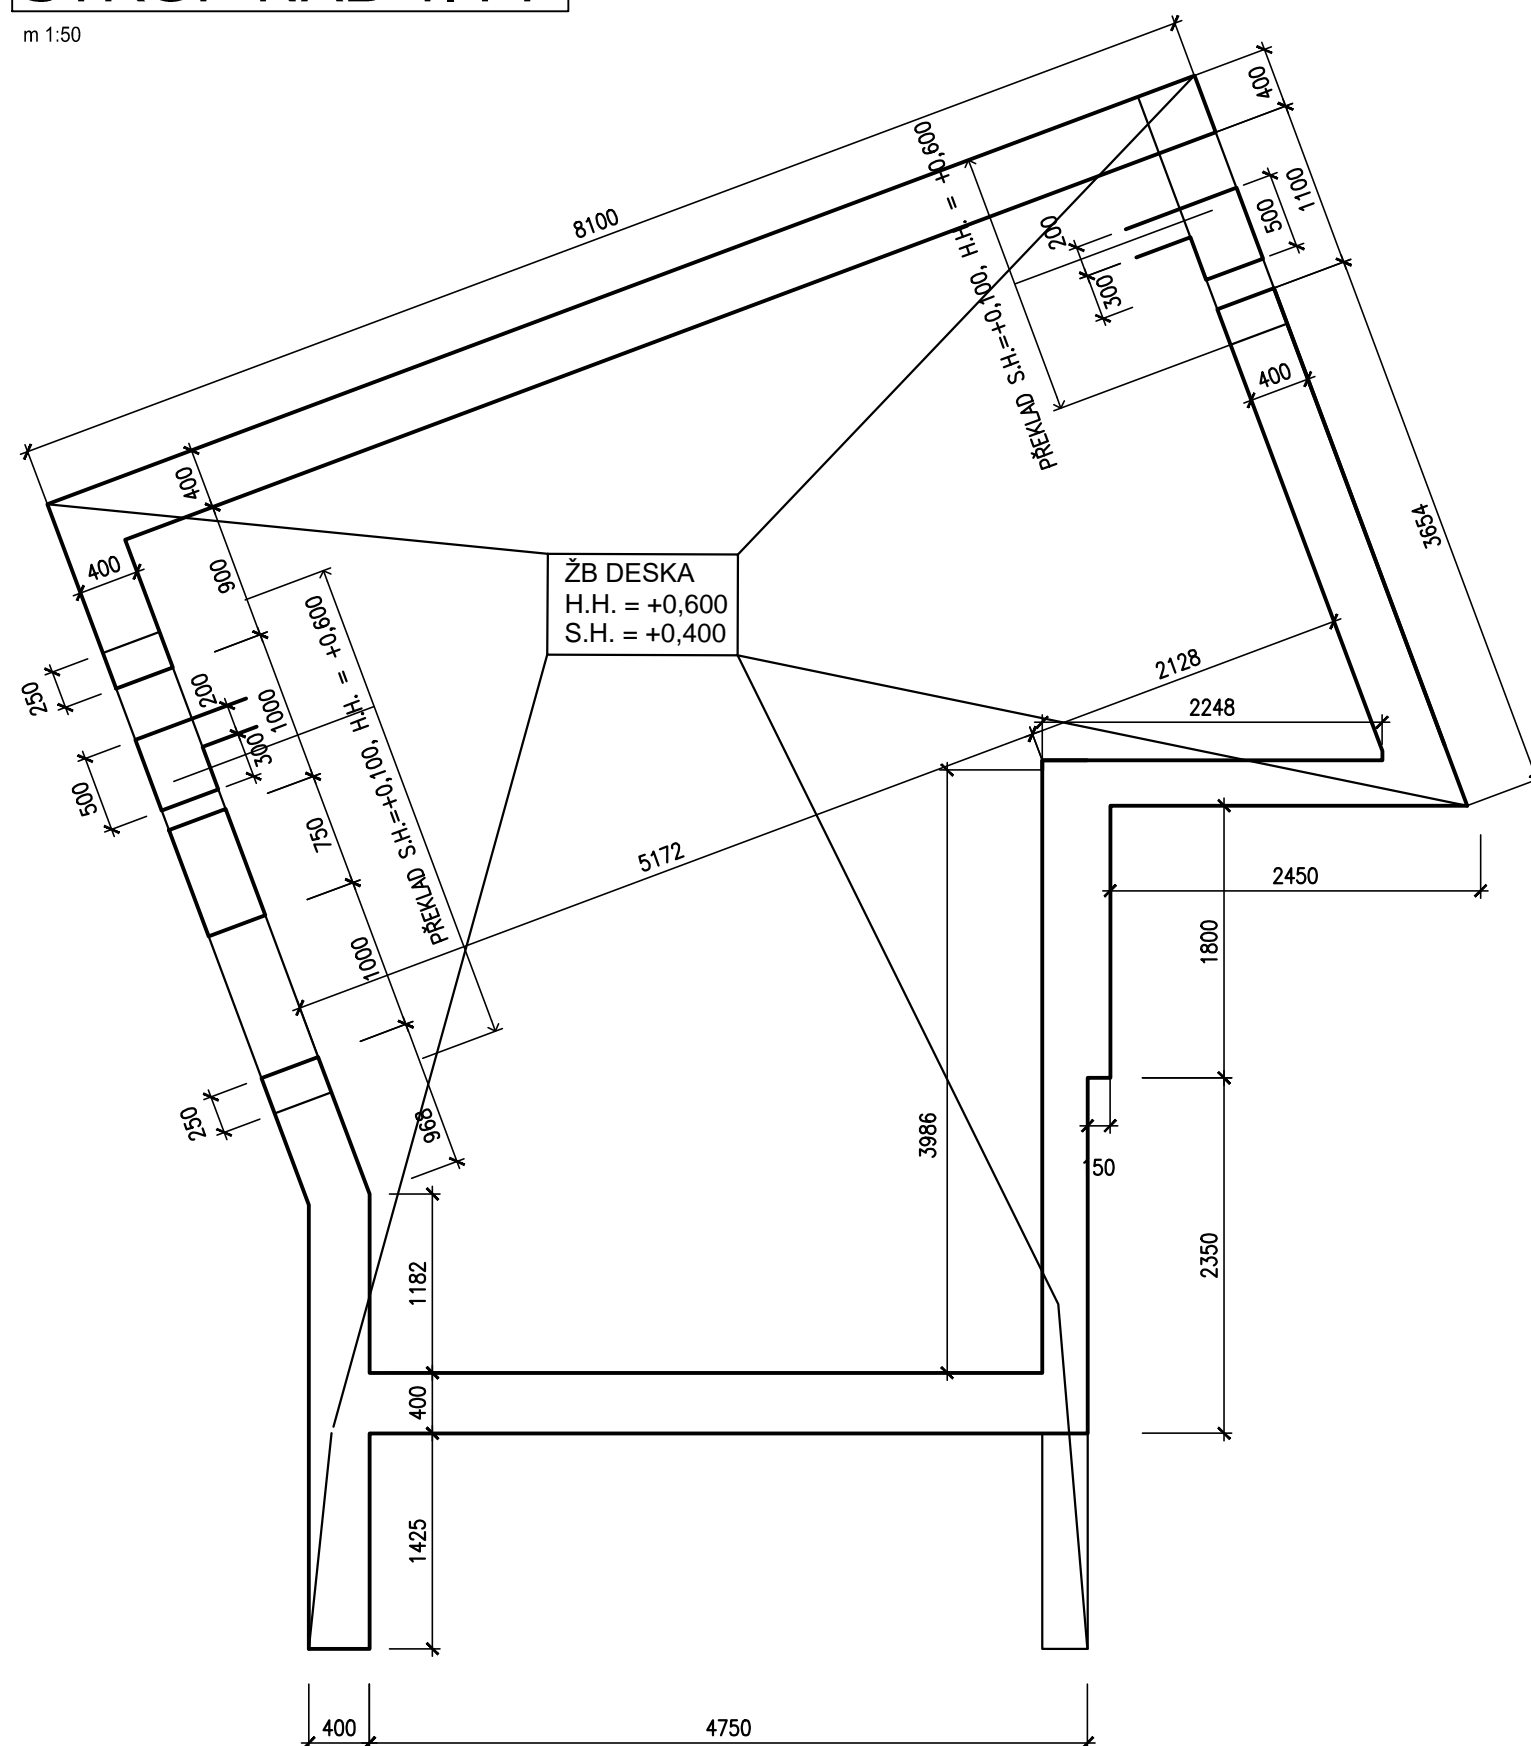

BETON C30/37 - XC4  
OCEL B500B  
KRYTÍ 30 MM

VEŠKERÉ ROZMĚRY JE NUTNÉ OVĚŘIT PŘÍMO NA STAVBĚ

PEČERENĚNÍM SE NEVYHÝBÁ ŽÁDNÝ ZÁKONNĚ ZNÁMÝ			
IND	POPIS ZMĚNY	DATUM	PROVEDL



- PROJEKCE
- ENGINEERING
- REALIZACE STAVEB

Odběratel	Město Beroun, Husovo nám. č.p. 68, 266 01 Beroun		
Zakázka	<b>MŠ VRCHLICKÉHO č.p. 63, BEROUN – PD</b>		
Stupeň Dokumentace pro provedení stavby /DPS/		Datum 10/2021	Z.č. 4633 – 07 – 03
Objekt		Jednatel společnosti	Ing. Martin Dejdar
Část <b>D. DOKUMENTACE OBJEKTŮ, TECHN. a TECHNOLOG. ZAŘÍZENÍ</b>		Hlavní inženýr projektu	Ing. Martin Dejdar
Díl <b>D1. DOKUMENTACE SO – D1.2. STAVEBNĚ KONSTRUKČNÍ ŘEŠENÍ</b>		Projektant	Ing. Pavel Beran
Název výkresu <b>PŘÍSTAVBA TVAR STROPU NAD 1. PP</b>		Formát 2 A4	Číslo výkresu <b>D1.2. 11</b>
		Měřítko 1:50	
Soubor :		Datum vykreslení :	