



m 1:50

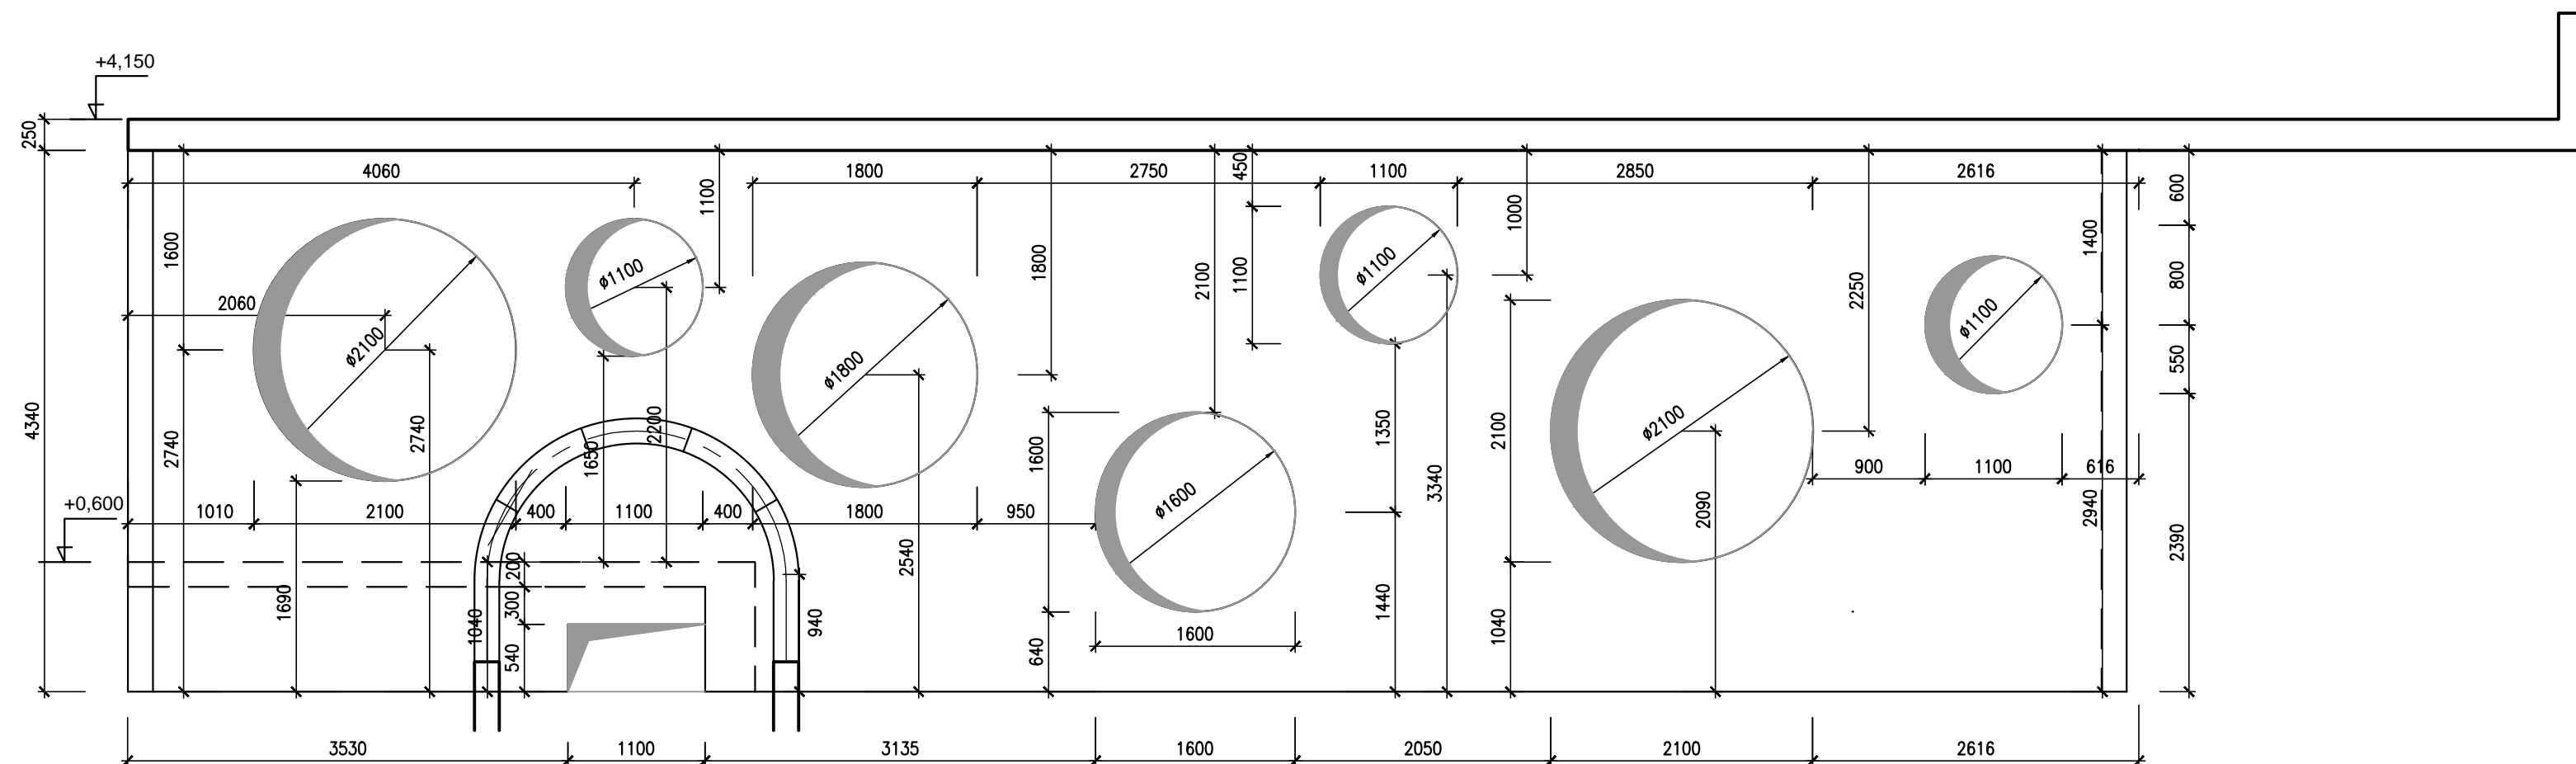

BETON C30/37 - XC4
OCEL B500B
KRYTÍ 30 MM

VEŠKERÉ ROZMĚRY JE NUTNÉ OVĚŘIT PŘÍMO NA STAVBĚ

PROJEKTOVÁNÍ A REALIZACE STAVBY VÁROUSKÝCH PÁRKOVÝCH ZÓN			
IND	POPIS ZMĚNY	DATUM	PROVEDL
 <p>Spektra PRO spol. s r.o. www.spektrapro.cz</p>		<ul style="list-style-type: none"> • PROJEKCE • ENGINEERING • REALIZACE STAVEB 	
Odběratel Město Beroun, Husovo nám. č.p. 68, 266 01 Beroun			
Zakázka MŠ VRCHLICKÉHO č.p. 63, BEROUN – PD			
Stupeň Dokumentace pro realizaci stavby /DPS/		Datum 10/2021	Z.č. 4633 – 07 – 031
Objekt		Jednatel společnosti	Ing. Martin Dejdar
Část D. DOKUMENTACE OBJEKTŮ, TECHN. a TECHNOLOG. ZAŘÍZENÍ		Hlavní inženýr projektu	Ing. Martin Dejdar
Díl D1. DOKUMENTACE SO – D1.2. STAVEBNĚ KONSTRUKČNÍ ŘEŠENÍ		Projektant	Ing. Pavel Beran
Název výkresu		Formát	Číslo výkresu
POHLED SEVEROVÝCHODNÍ – TVAR		4 A4	D1.2.12
		Měřítko 1:50	
Soubor :		Datum vykreslení :	