PŮDORYS ZÁKLADOVÉ DESKY SCHODIŠTĚ

m 1:25

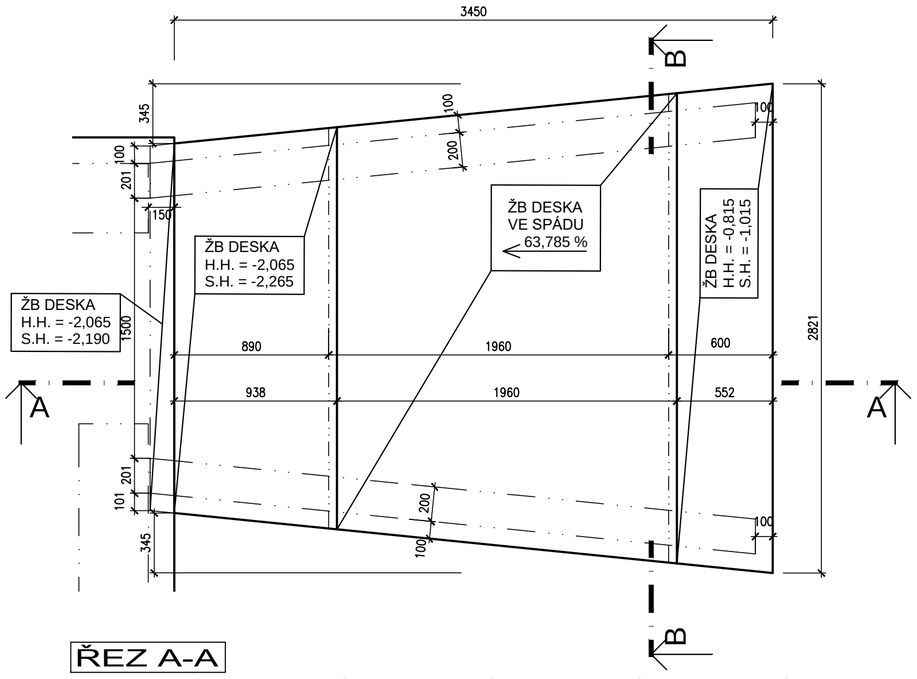

ŘEZ A-A

m 1:25

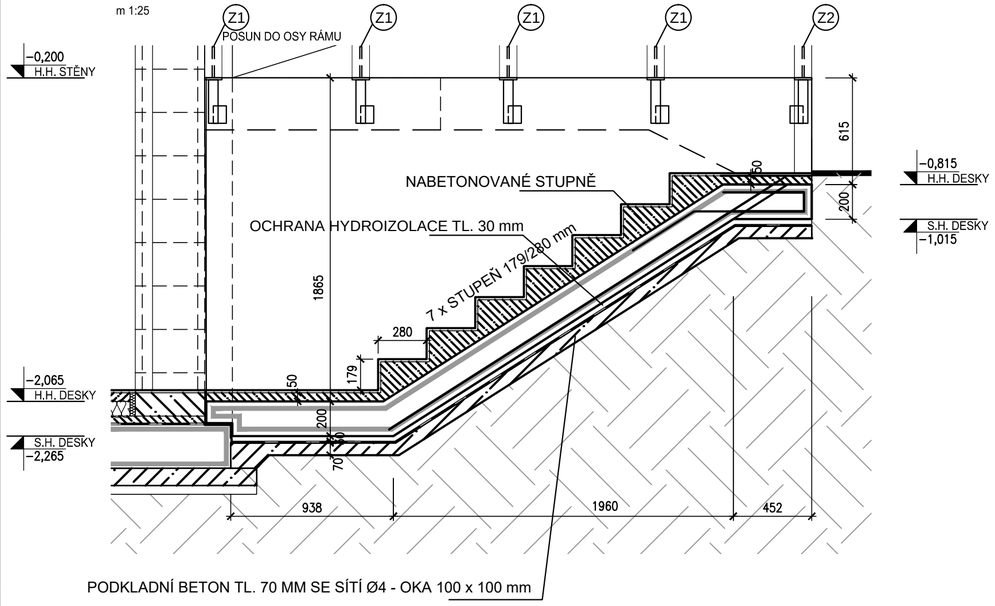

ZÁMEČNICKÝ VÝROBEK - Z1

m 1:10

ŘEZ A-A

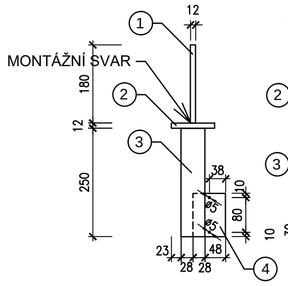

ŘEZ B-B

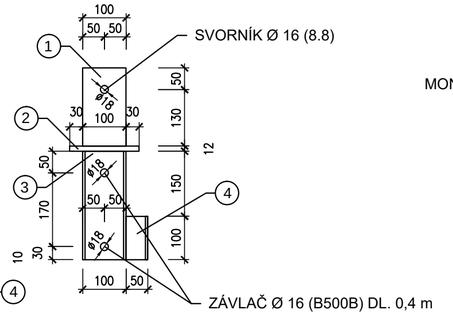

VÝKAZ - Z1 - CELKEM 5 ks

1. P12 - 100 x 180 mm - 1 KUS - 1,696 kg
2. P12 - 100 x 160 mm - 1 KUS - 1,507 kg
3. IPE 100 - dl. 0,28 m - 1 KUS - 2,025 kg
4. L75/50/5 - dl. 0,1 m - 1 KUS - 0,475 kg

CELKEM - 5,703 kg / KUS

ZÁMEČNICKÝ VÝROBEK - Z2

m 1:10

ŘEZ A-A

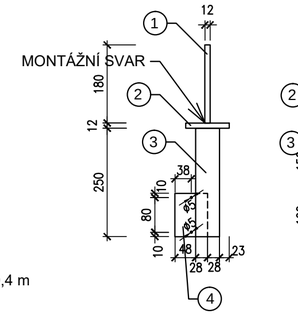

ŘEZ B-B

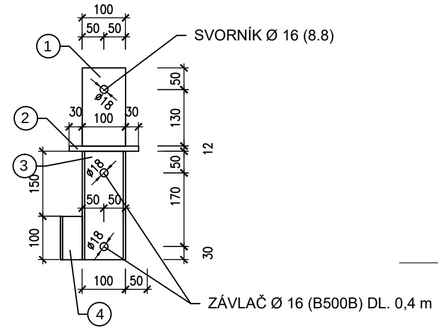

VÝKAZ - Z2 - CELKEM 5 ks

1. P12 - 100 x 180 mm - 1 KUS - 1,696 kg
2. P12 - 100 x 160 mm - 1 KUS - 1,507 kg
3. IPE 100 - dl. 0,28 m - 1 KUS - 2,025 kg
4. L75/50/5 - dl. 0,1 m - 1 KUS - 0,475 kg

CELKEM - 5,703 kg / KUS

BETON C16/20 - XC0 - PODKLADNÍ BETON

BETON C16/20 - XC0 - OCHRANA HYDROIZOLACE

BETON C30/37 - XC4

OCEL B500B

KRYTÍ 40 MM

OCEL S 235

VEŠKERÉ ROZMĚRY JE NUTNÉ OVĚŘIT PŘÍMO NA STAVBĚ

IND	POPIS ZMĚNY	DATUM	PROVEDL

Spektra PRO spol. s r.o.
www.spektrapro.cz

- PROJEKCE
- ENGINEERING
- REALIZACE STAVEB

Odběratel	Město Beroun, Husovo nám. č.p. 68, 266 01 Beroun		
Zakázka	MŠ VRCHLICKÉHO č.p. 63, BEROUN – PD		
Stupeň	Dokumentace pro realizaci stavby /DPS/	Datum 10/2021	Z.č. 4633 – 07 – 031
Objekt		Jednatel společnosti	Ing. Martin Dejdar
Část	D. DOKUMENTACE OBJEKTŮ, TECHN. a TECHNOLOG. ZAŘÍZENÍ	Hlavní inženýr projektu	Ing. Martin Dejdar
Díl	D1. DOKUMENTACE SO – D1.2. STAVEBNĚ KONSTRUKČNÍ ŘEŠENÍ	Projektant	Ing. Pavel Beran
Název výkresu	SCHODIŠTĚ DO SUTERÉNU – TVAR	Formát 4 A4 / Měřítko 1:25, 10	Číslo výkresu D1.2.18
Soubor :		Datum vykresleni :	