SITUOVÁNÍ STAVBY - TERÉNNÍ ÚPRAVY

M 1:200

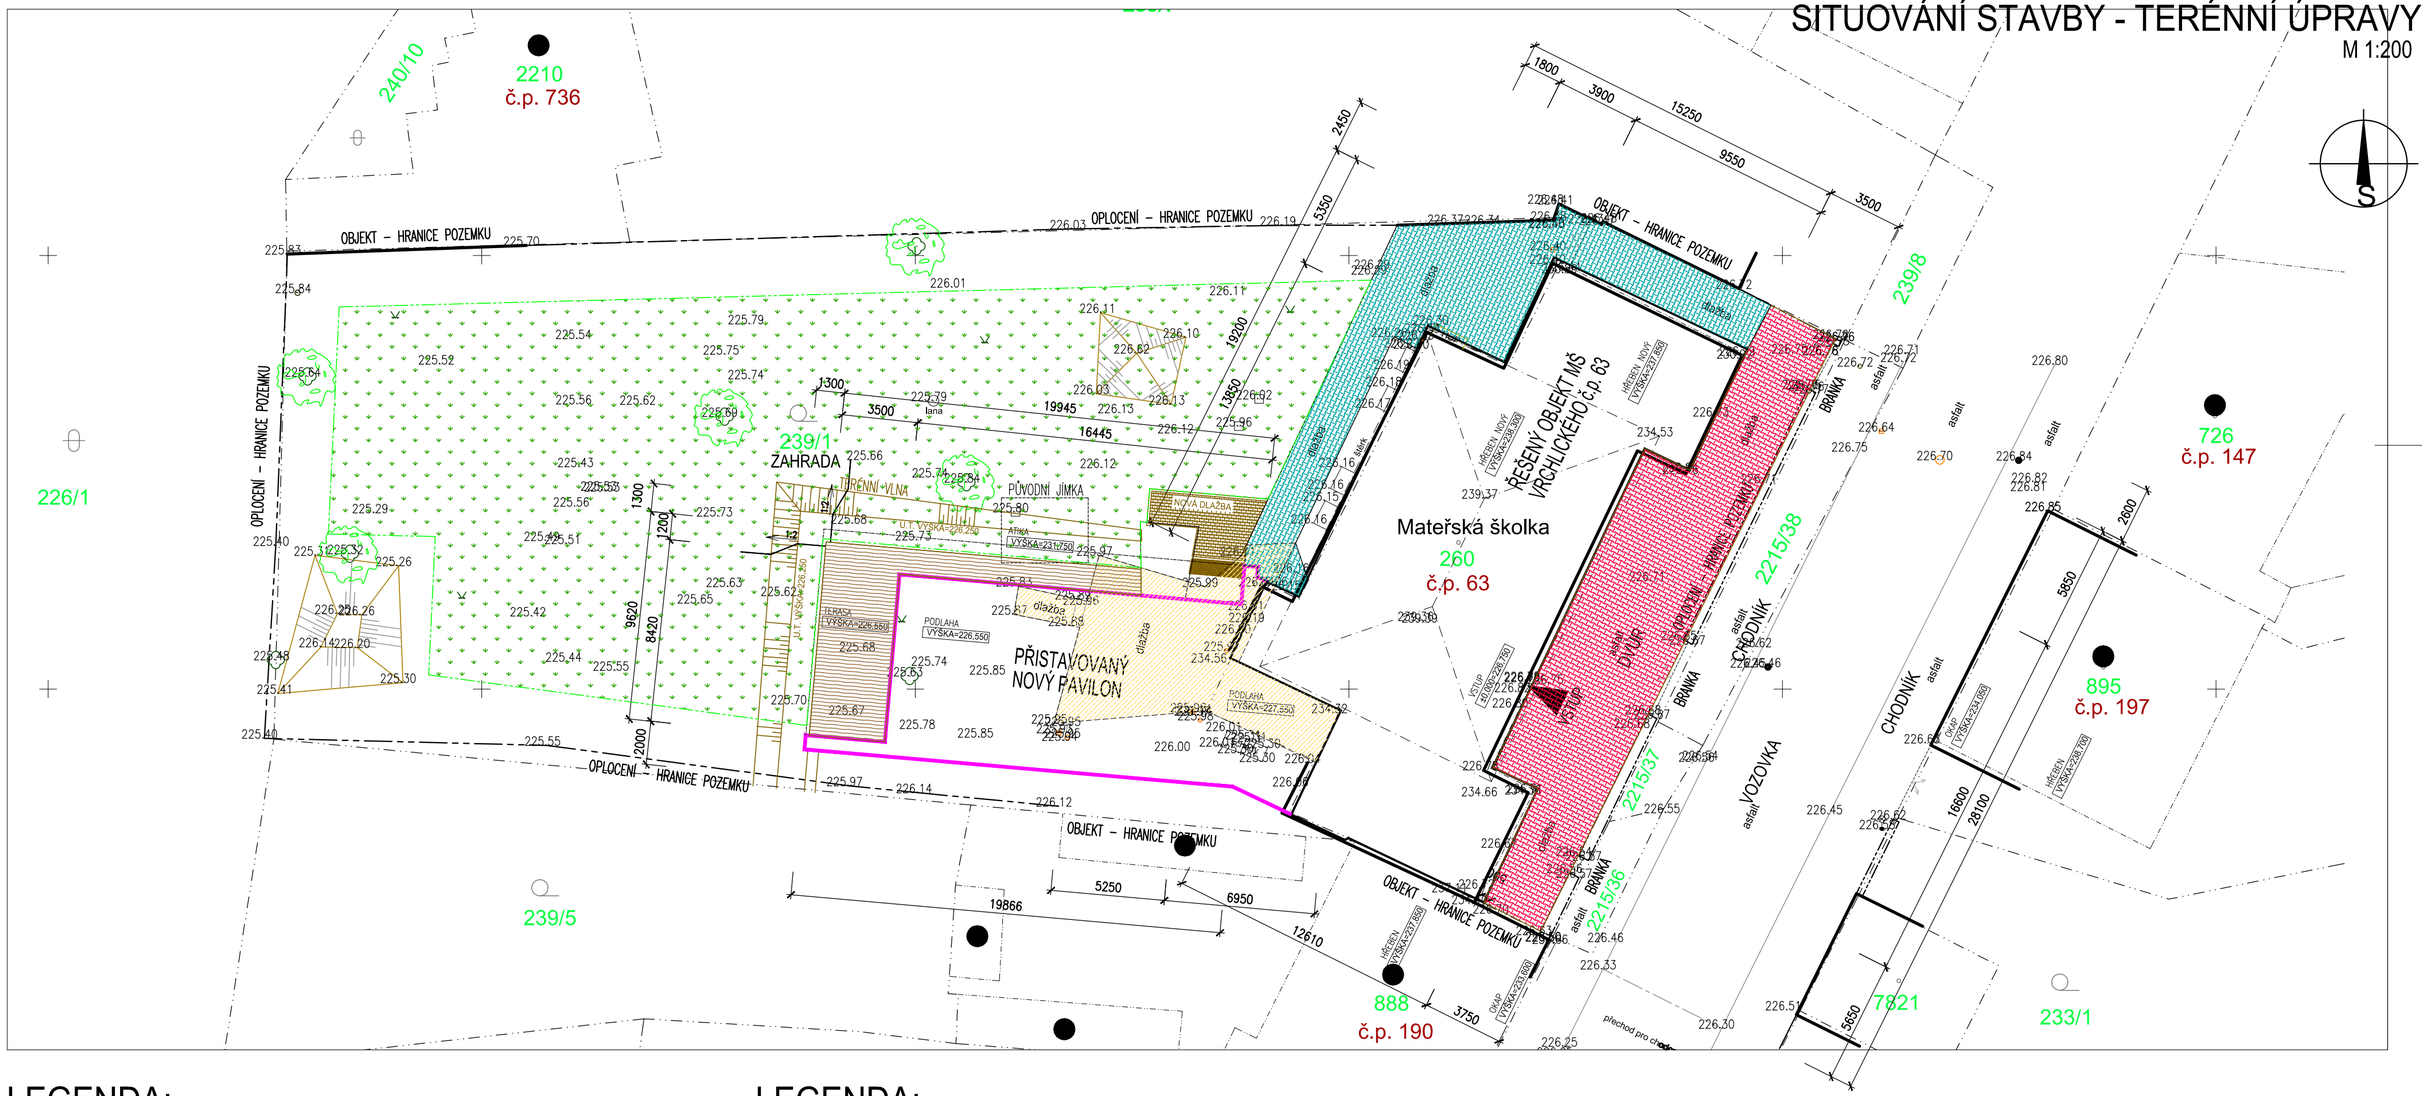

LEGENDA:

– STÁVAJÍCÍ OPLOCENÍ DO ul. VRCHLICKÉHO BUDE ZACHOVÁNO, V RÁMCI STAVBY BUDE PROVEDENA NOVÁ POVRCHOVÁ ÚPRAVA STÁVAJÍCÍCH VJEZDOVÝCH VRAT A VSTUPNÍ BRANKY /NOVÝ NÁTĚR OCELOVÉHO RÁMU, popř. VÝMĚNA DŘEVĚNÉ VÝPLNĚ/

LEGENDA:

hranice dle KN

STÁVAJÍCÍ OPLOCENÍ / HRANICE POZEMKU dle ZAMĚŘENÍ a KN

OBRYS ZASTAVĚNÉ PLOCHY STÁVAJÍCÍM OBJEKTEM
PLOCHA – 318 m2

OBRYS ZASTAVĚNÉ PLOCHY NAVRHOVANOU PŘÍSTAVBOU
PLOCHA – 161 m2

STÁVAJÍCÍ BETONOVÁ DLAŽBA - DEMOLICE PLOCHY PRO VÝSTAVBU
PLOCHA – 75 m2 /DEMONTÁŽ KAMENŮ DLAŽBY PRO ZPĚTNÉ POUŽITÍ/

OBRYS ZASTAVĚNÉ PLOCHY - DŘEVĚNÁ TERASA U PŘÍSTAVBY
PLOCHA – 45 m2

STÁVAJÍCÍ BETONOVÁ DLAŽBA - ROZSAH ZACHOVANÉ PLOCHY
PLOCHA – 95 m2 /DLAŽBA BUDE PO DOBU STAVBY ROZEBRÁNA A ZPĚTNĚ POLOŽENA/

NOVÁ BETONOVÁ DLAŽBA PŘED VSTUPEM DO SUTERÉNU PŘÍSTAVBY
PLOCHA – 12 m2

STÁVAJÍCÍ ZPEVNĚNÁ PLOCHA /ASFALT; BETONOVÁ DLAŽBA/ - BUDE DEMOLOVÁNO PRO VÝSTAVBU NOVÉ KANALIZACE A NAHRAZENO NOVOU BETONOVOU DLAŽBOU
PLOCHA – 140 m2

ÚPRAVA STÁVAJÍCÍ ZAHRADY - /UVEDENÍ DO PŮV. STAVU/ - NOVÉ ZATRAVNĚNÍ TRAVNÍM KOBERCEM; OSAZENÍ HERNÍCH PRVKŮ DLE POŽADAVKU INVESTORA
PLOCHA – 645 m2

ÚPRAVA TERÉNU OKOLO NAVRŽENÉ PŘÍSTAVBY
NOVÝ NÁSYP - TERÉNNÍ VLNA /ZATRAVNĚNÁ/

ZÁKLADNÍ VÝŠKA ±0,000 = 226,750

IND	POPIS ZMĚNY	DATUM	PROVEDL

Spektra PRO spol. s r.o.
www.spektrapro.cz

- PROJEKCE
- ENGINEERING
- REALIZACE STAVEB

Odběratel	Město Beroun, Husovo nám. č.p. 68, 266 01 Beroun		
Zakázka	MŠ VRCHLICKÉHO č.p. 63, BEROUN		
Stupeň	Dokumentace pro realizaci stavby /DPS/	Datum 10/2021	Z.č. 4633 – 07 – 031
Objekt		Jednatel společnosti	Ing. Martin Dejdar
Část	C. SITUAČNÍ VÝKRESY	Hlavní inženýr projektu	Ing. Martin Dejdar
Díl		Projektant	Ing. Vladimír Votruba
Název výkresu	SITUACE ÚPRAVY TERÉNU	Formát 8 A4 / Měřítko 1:200	Číslo výkresu C.4
Soubor :		Datum vykresleni :	