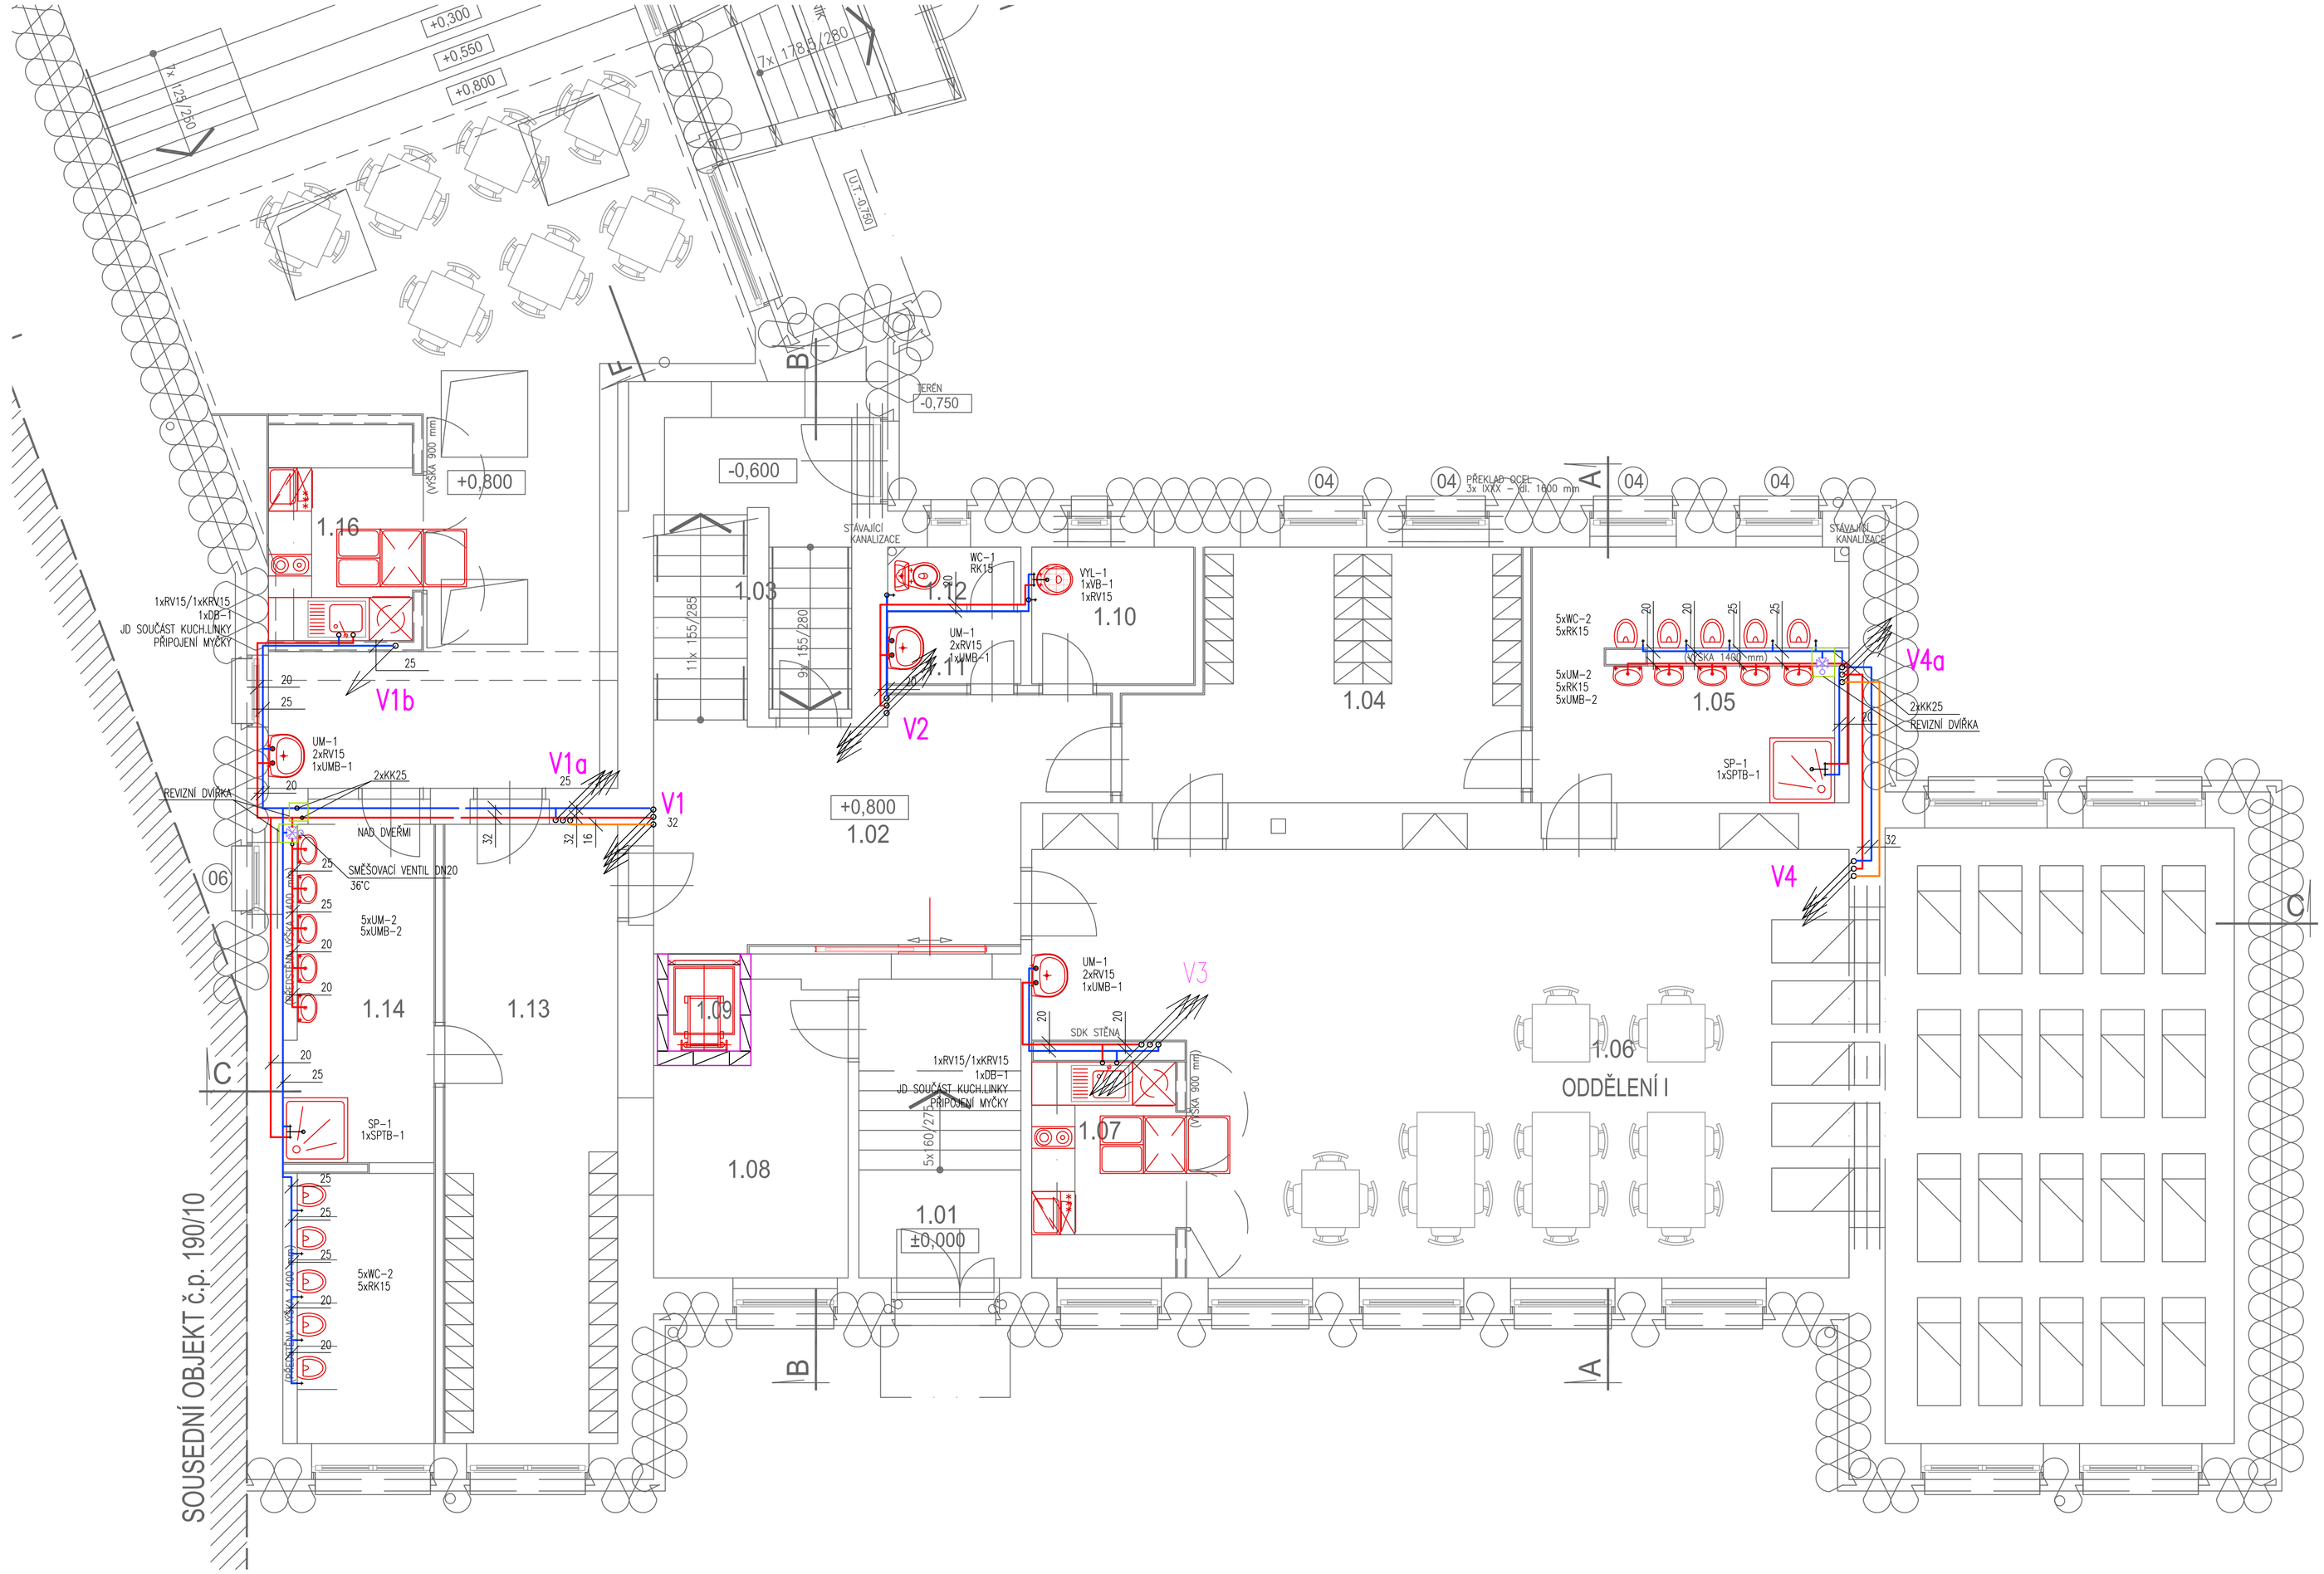

LEGENDA ARMATUR A ZAŘÍZENÍ

KK	KULOVÝ KOHOUT
ZK	ZPĚTNÁ KLAPKA
ZV	ZPĚTNÝ VENTIL
PV	POJISTNÝ VENTIL
ZV	ZPĚTNÝ VENTIL
KKF	KULOVÝ KOHOUT S FILTREM – FILTERBALL
RV	ROHOVÝ VENTIL PRO PŘIPOJENÍ PÁKOVÉ BATERIE/WC/NÁDRŽKY VÝLEVKY
KRV	KOMBINOVANÝ VENTIL PŘIPOJENÍ PÁKOVÉ BATERIE A MYČKY
SPTB	TERMOSTATICKÁ SMĚŠOVACÍ BATERIE SE SPODNÍM VÝVODEM VČETNĚ SPRCHY, HADICE A DRŽÁKU SPRCHY
UMB-1	PÁKOVÁ UMYVADLOVÁ BATERIE, SMĚŠOVACÍ, STOJÁNKOVÁ
UMB-2	PÁKOVÁ UMYVADLOVÁ BATERIE PRO SMÍCHANOU VODU, STOJÁNKOVÁ
VB-1	PÁKOVÁ NÁSTĚNNÁ BATERIE S RAMENEM 330 mm
ZVN	ZAHRADNÍ VENTIL V PROTIZÁMRAZOVÉM PROVEDENÍ
EO	ELEKTRICKÝ OHŘÍVAČ 2,5kW VČETNĚ BEZTAKÉ BATERIE, 230V MONTÁŽ NAD UMYVADLO
TRV	TERMOSTATICKÝ SMĚŠOVACÍ VENTIL S OCHRANOU PROTI OPAŘENÍ DN15 ROZSAH 32–49°C/NASTAVENÍ 36°C, KVS 1,3
RVP	ROHOVÝ PRAČKOVÝ VENTIL SE ZPĚTNOU KAPKOU
VV	VYVAŽOVACÍ VENTIL BEZ VYPOUŠTĚNÍ PRO PITNOU VODU, S UKAZATELEM POLOHY S MOŽNOSTÍ ZABLOKOVÁNÍ NASTAVENÍ, ČERNÁ BARVA–OCHRANA PŘED KOROZÍ, MĚŘÍCÍ VSUVKY PRO MĚŘENÍ PRŮTOKU.

LEGENDA POTRUBÍ

- STUDENÁ VODA
- TEPLÁ VODA
- CIRKULACE
- SMÍSENÁ TEPLÁ VODA

LEGENDA ZAŘIZOVACÍCH PŘEDMĚTŮ

UM-1	UMYVADLO 60cm SE ZADNÍ ZVÝŠENOU HRANOU
UM-2	DĚTSKÉ UMYVADLO S OTVOREM PRO PÁKOVOU BATERII, D450mm, Š370mm, V190mm, – MONTÁŽ 500 NAD PODLAHU
WC-1	KOMBINAČNÍ KLOZET SE SPODNÍM ODPADEM, RIMLESS, SPLACHOVÁNÍ HLUBOKÉ 4,5 – 3 L, D630, Š360, V430mm
WC-2	DĚTSKÝ KLOZET SE SVISLÝM ODPADEM VČETNĚ INSTALAČNÍ SADY A SEDÁTKEM, BEZ POKLOPU, VÝŠKA 350mm, ŠÍŘKA 295mm, HLOUBKA 385mm VČETNĚ PLASTOVÉ NÁDRŽKY, SPLACHOVÁNÍ 3–6 L
VB-1	STOJÍCÍ VÝLEVKA S PLASTOVOU MŘÍŽKOU, ZADNÍ ODPAD, PLASTOVÁ NÁDRŽKA PRO SPLACHOVÁNÍ

TEPELNÉ IZOLACE

POTRUBÍ SV, TV A CTV BUDOU IZOLOVÁNY POLYETYLÉNOVÝMI TRUBICEMI,
POTRUBÍ VEDENÉ MIMO ZDIVO S POVRCHOVOU ÚPRAVOU HLINÍKOVOU FÓLIÍ
SÍLA TEPELNÉ IZOLACE:
STUDENÁ PITNÁ VODA: 10 mm
TEPLÁ VODA A CIRKULACE:
PRR 16–20: 20mm
PPR 25–50: 25mm

CIRKULACE

PRŮTOKY NA JEDNOTLIVÝCH STOUPAČKÁCH BUDOU NASTAVENY NA 100 l/h.
OBĚHOVÉ CIRKULAČNÍ ČERPADLO BUDE ŘÍZENO Z REGULACE KOTLŮ.

Spektra PRO spol. s r.o.
www.spektrapro.cz

- PROJEKCE
- ENGINEERING
- REALIZACE STAVEB

Odběratel	Město Beroun, Husovo nám. č.p. 68, 266 01 Beroun		
Zakázka	MŠ VRCHLICKÉHO č.p. 63, BEROUN		
Stupeň Dokumentace pro realizaci stavby /DPS/		Datum 10/2021	Z.č. 4633 – 07 – 031
Objekt		Jednatel společnosti	Ing. Martin Dejdar
Část	D. DOKUMENTACE OBJEKTŮ, TECHN. a TECHNOLOG. ZAŘÍZENÍ	Hlavní inženýr projektu	Ing. Martin Dejdar
DÍl	D1. DOKUMENTACE SO – část D1.4.1. TPS – ZTI	Projektant	R. Hečko C.E.I.S.CZ s.r.o.
Název výkresu	VODOVOD PŮDORYS 1.NP	Formát A1 Měřítko 1:50	Číslo výkresu D1.4.1–105
Soubor :		Datum vykreslení :	