



POHLED JIHOVÝCHODNÍ

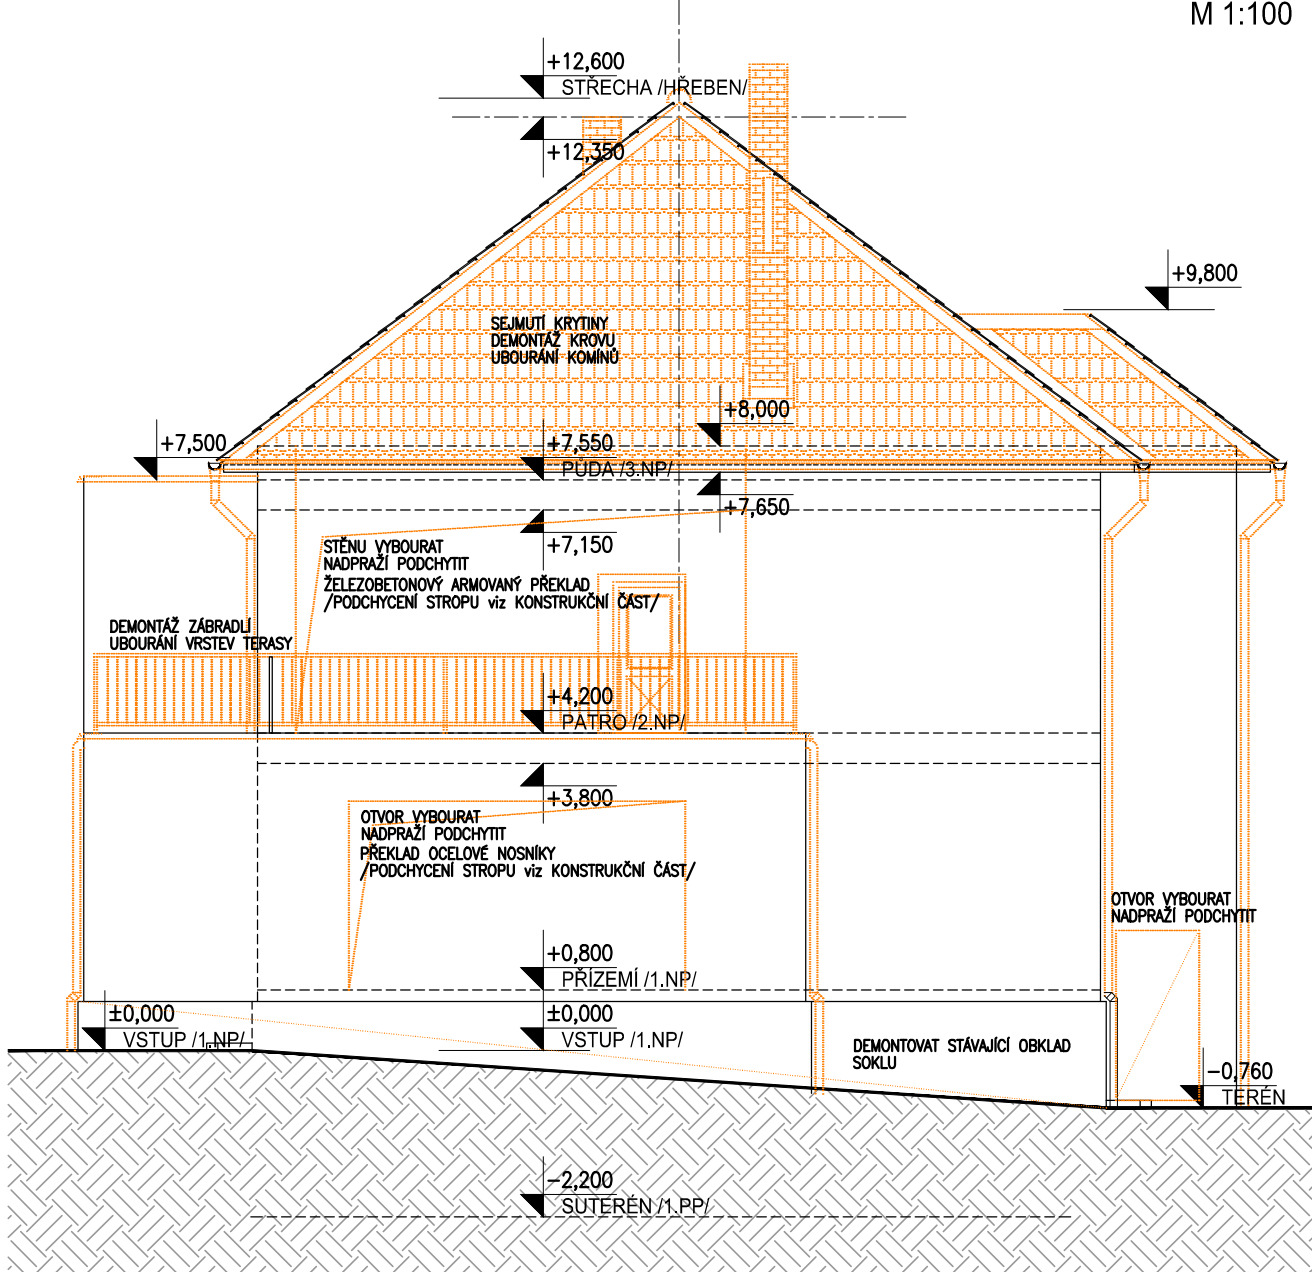


POHLED SEVEROVÝCHODNÍ

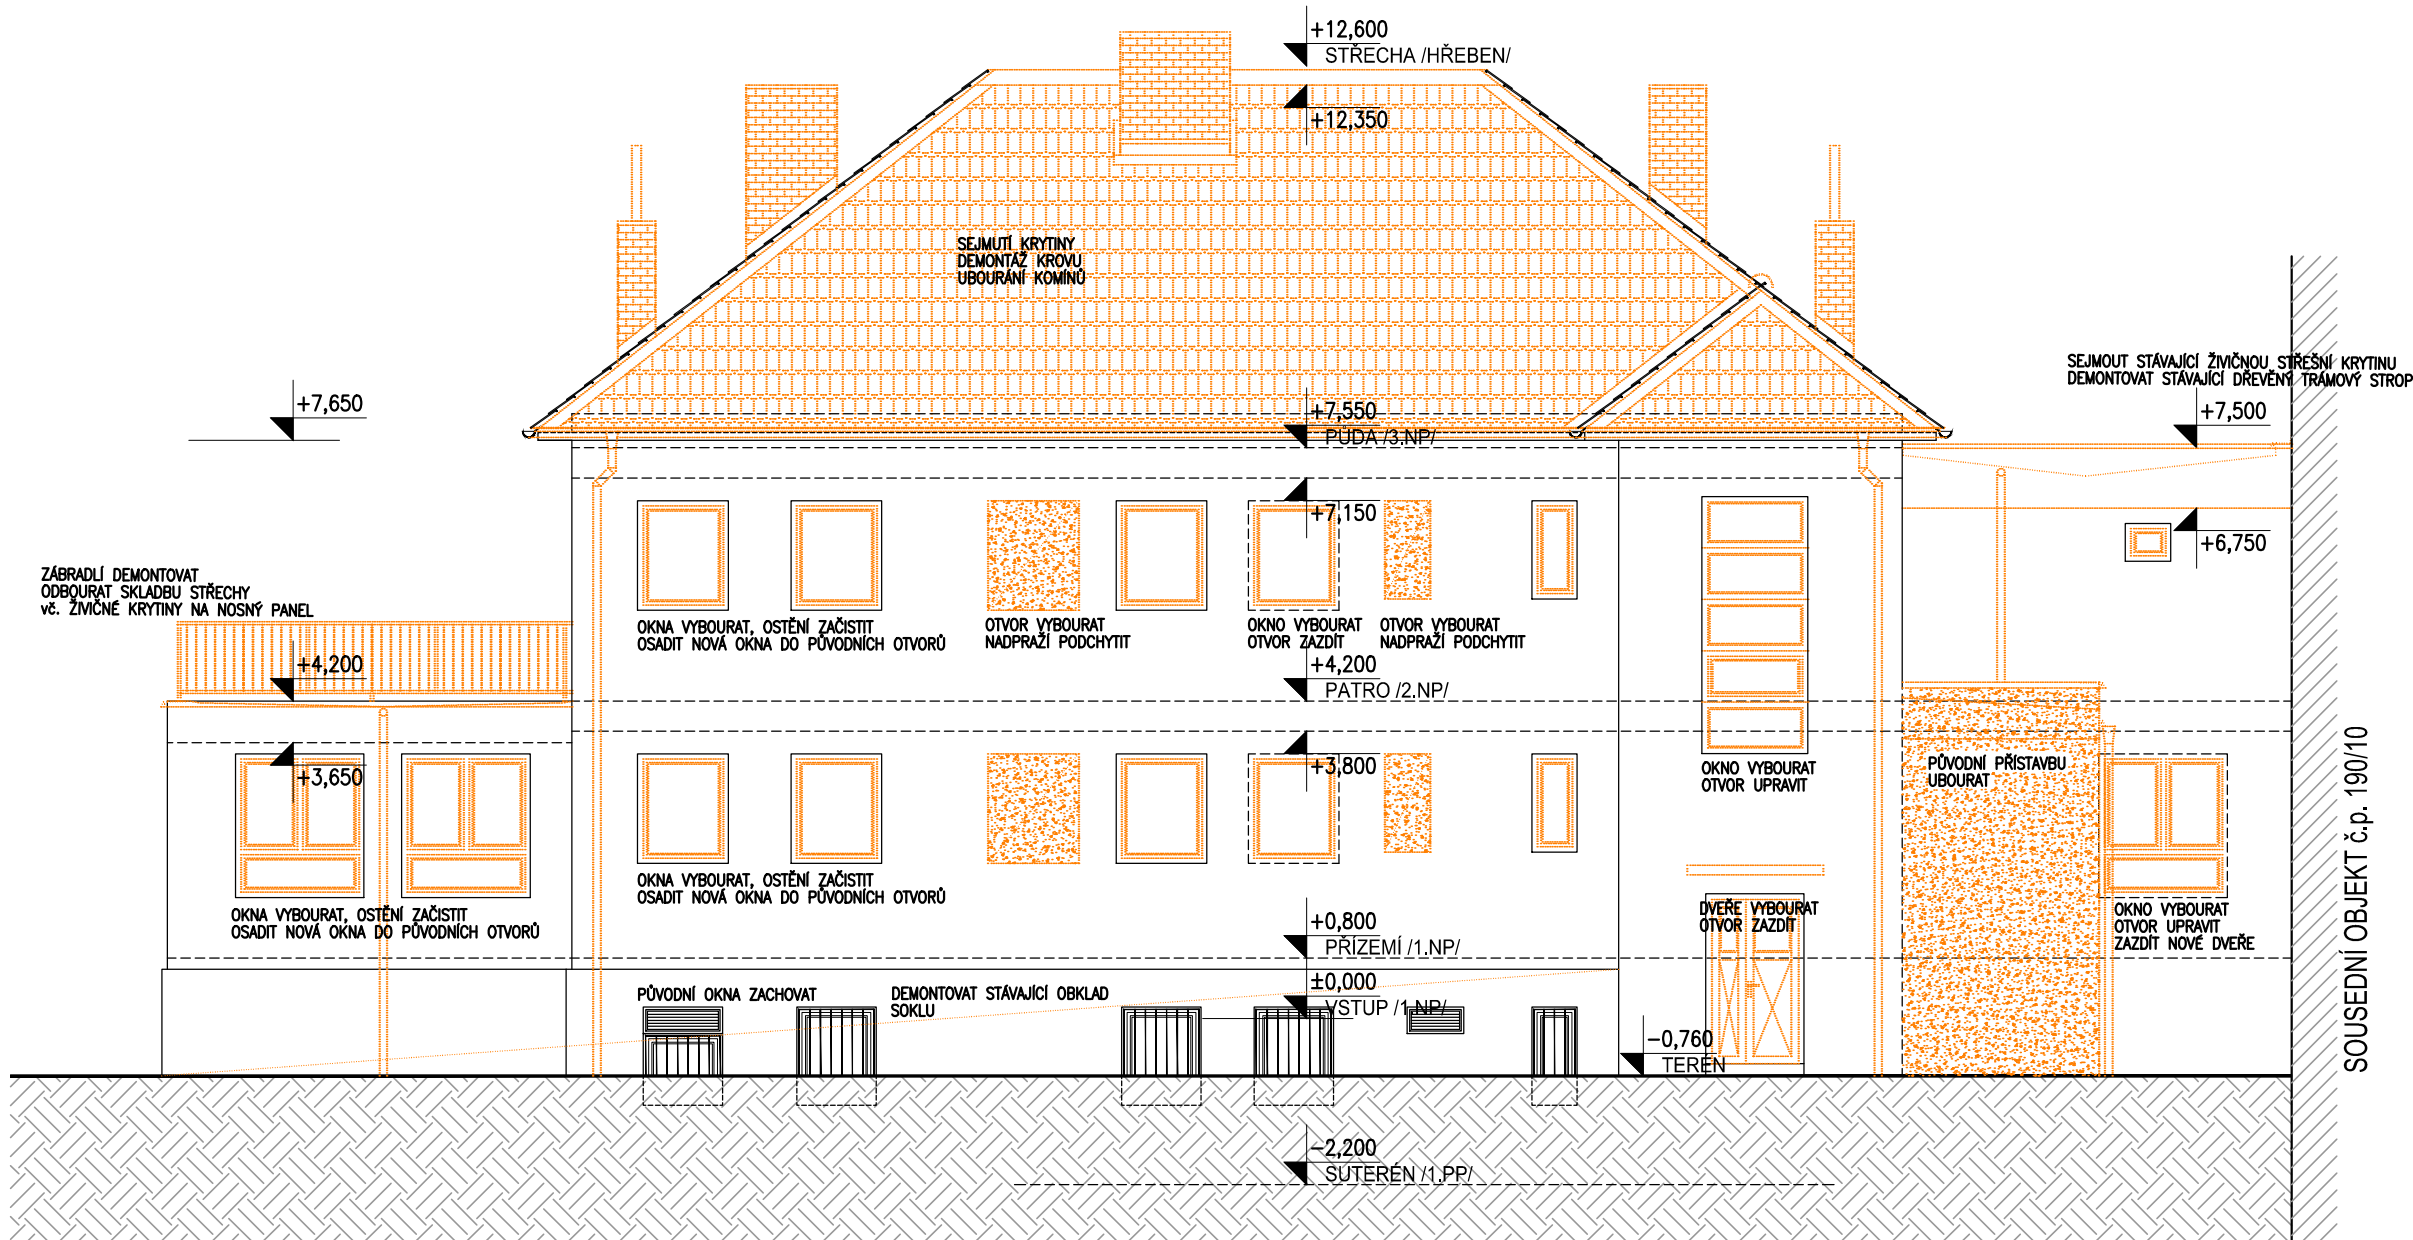

POHLED SEVEROZÁPADNÍ

POZNÁMKA:

– POZNÁMKA a LEGENDA JE UVEDENA NA VÝKRESE č. D1.1. 10

IND	POPIS ZMĚNY	DATUM	PROVEDL
<div><div><div>Spektra PRO spol. s r.o. www.spektrapro.cz</div></div><div><ul style="list-style-type: none">PROJEKCEENGINEERINGREALIZACE STAVEB</div></div>			
Odběratel Město Beroun, Husovo nám. č.p. 68, 266 01 Beroun			
Zakázka MŠ VRCHLICKÉHO č.p. 63, BEROUN			
Stupeň Dokumentace pro realizaci stavby /DPS/		Datum 10/2021	Z.č. 4633 – 07 – 031
Objekt		Jednatel společnosti	Ing. Martin Dejdar
Část D. DOKUMENTACE OBJEKTŮ, TECHN. a TECHNOLOG. ZAŘÍZENÍ		Hlavní inženýr projektu	Ing. Martin Dejdar
Díl D1. DOKUMENTACE SO – D1.1. ARCHITEKTONICKO-STAVEBNÍ ŘEŠENÍ		Projektant	Ing. Vladimír Votruba
Název výkresu POHLEDY /STÁVAJÍCÍ STAV, BOURACÍ PRÁCE/		Formát 6 A4	Číslo výkresu
Měřítko 1:100		D1.1. 15	
Soubor :		Datum vykreslení :	