PŮDORYS

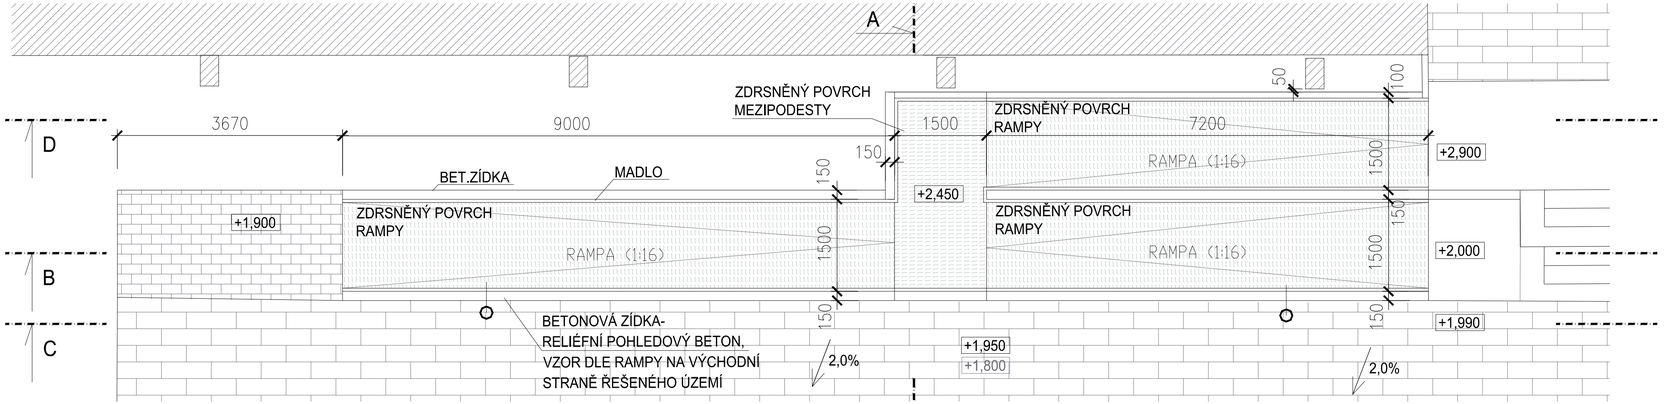

ŘEZ D

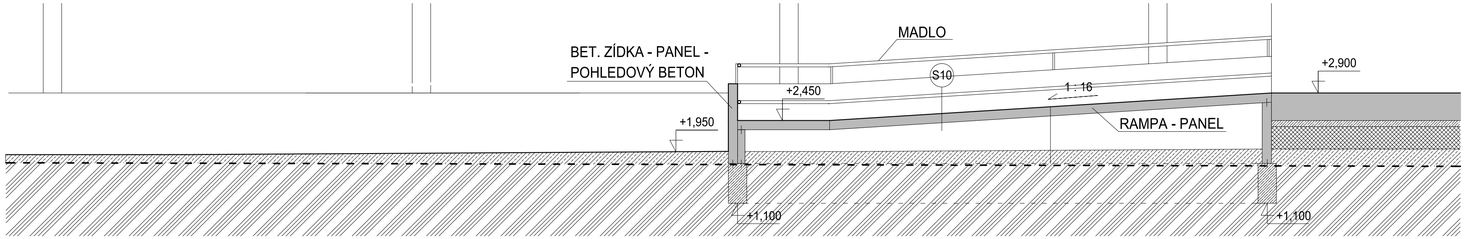

ŘEZ A

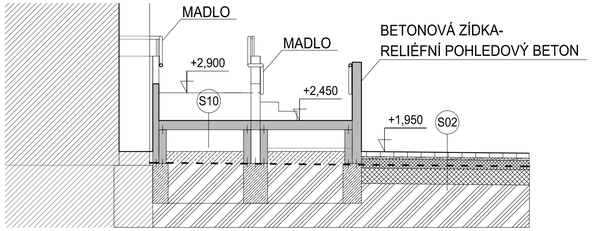

ŘEZ B

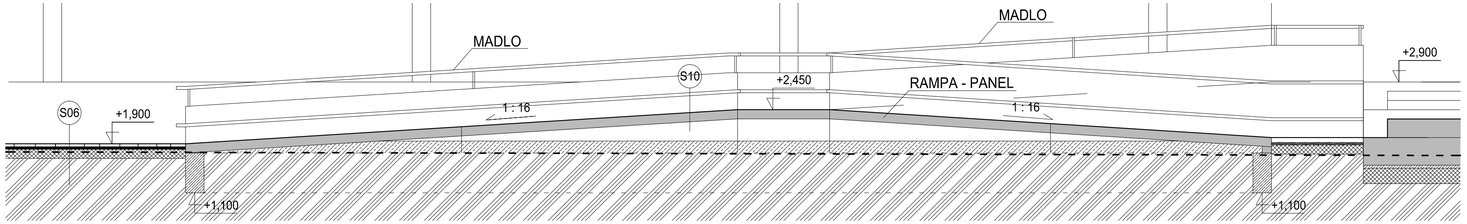

ŘEZ C

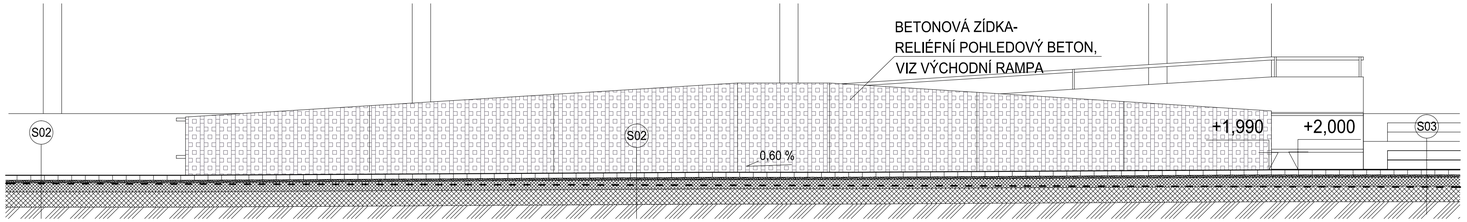

POZNÁMKY:
1. V PŘÍPADĚ NEJASNOSTÍ NEBO NESROVNALOSTÍ V PROJEKTOVÉ DOKUMENTACI JE NUTNO KONTAKTOVAT ZPRACOVATELE TÉTO DOKUMENTACE
2. CELOU DOKUMENTACI JE NUTNO ČÍST V SOUVISLOSTECH
3. TATO RAMPA NENÍ SOUČÁSTÍ TÉTO FÁZE REALIZACE. BUDE PROVEDENA AŽ V KOORDINACI SE STAVEBNÍMI ÚPRAVAMI PRODEJNY PENNY. TENTO VÝKRES SLOUŽÍ JAKO PODKLAD PRO BUDOUCÍ PROJEKTOVOU DOKUMENTACI RAMPY. RAMPA BUDE MÍT PRAVDĚPODOBNĚ RAMENA. DŮLEŽITÉ JE, ABY BYL ZACHOVÁN SOULAD RELIÉFU TÉTO RAMPY A VÝCHODNÍ RAMPY. PŘI REALIZACI TÉTO RAMPY BUDE ODSTRANĚNO DOČASNÉ ZÁBRADLÍ Z16

LEGENDA MATERIÁLŮ:
- ŽELEZOBETON - PREFABRIKOVANÝ
- ŽELEZOBETON - MONOLITICKÝ
- PROSTÝ BETON
- DLAŽBA
- LOMOVÁ VÝSIVKA FRAKCE 0-4 MM
- ŠTĚRKODRŤ FRAKCE 4-8 MM
- ŠTĚRKODRŤ FRAKCE 0-32 MM
- ŠTĚRKODRŤ FRAKCE 0-64 MM
- HUTNĚNÝ ZÁSYP/ NÁSYP
- ROSTLÝ TERÉN
- ZEMINA / PRO VÝSATBU
- STÁVAJÍCÍ BUDOVY
- PŮVODNÍ TERÉN
- BOURANÉ KONSTRUKCE

+ 0,000 = 235,500 m.n.m.

IND	POPIS ZMĚNY	DATUM	PROVEDL

Spektra PRO spol. s r.o.
www.spektrapro.cz

- PROJEKCE
- ENGINEERING
- REALIZACE STAVEB

Odběratel: **Město Beroun, Husovo náměstí 68, 266 01 Beroun**

Zakázka: ÚPRAVA PROSTRANSTVÍ PŘED HVĚZDOU

Stupeň	Dokumentace pro provedení stavby	Datum 8/2021	Z.č. 4602-08-031
Objekt		Jednatel společnosti	Ing. Martin Dejdar
Část	D.1.1 – ARCHITEKTONICKO – STAVEBNÍ ŘEŠENÍ	Hlavní inženýr projektu	Ing. Martin Dejdar
Díl		Projektant	Ing. arch. K. Beranová
Název výkresu: RAMPA U PENNY		Formát: 8 A4	Číslo výkresu: D.1.18
		Měřítko: 1:50	
Soubor :		Datum vykreslení :	