ŘEZ C

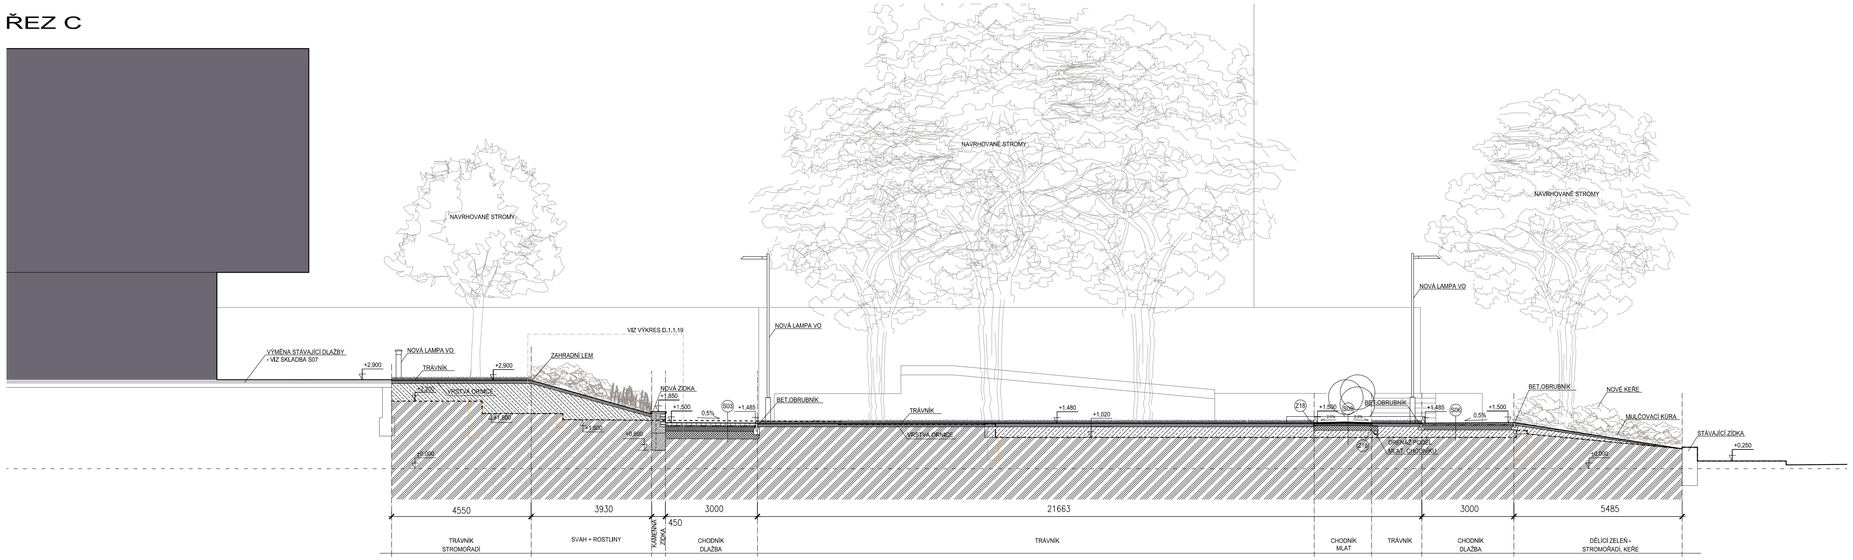

ŘEZ D

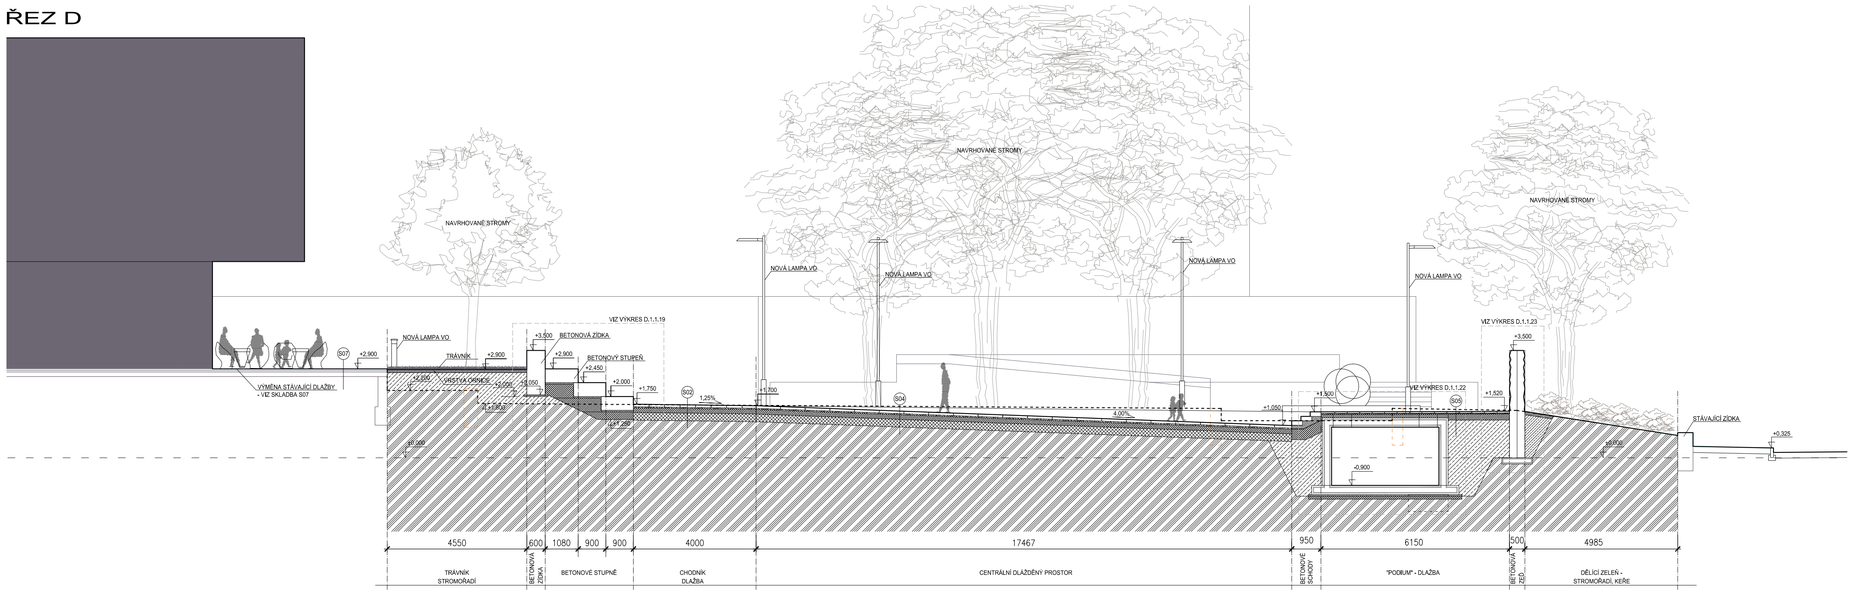

SO2, SO3, SO4 - D2-D-1-V-PIII

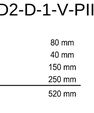

BETONOVÁ DLAŽBA	80 mm
LOŽE Z DRTI FRAKCE 4/8	40 mm
STĚRKODRŤ	150 mm
STĚRKODRŤ	250 mm
	520 mm

POZNÁMKA K SKLADBÁM:

V MÍSTĚ STÁVAJÍCÍCH ZPEVNĚNÝCH PLOCH ODSTRANIT VRCHNÍ VRSTVU A PODKLAD DO HLOUBKY CCA 10 CM
JESTLI STÁVAJÍCÍ PODKLADNÍ VRSTVY SPLŇUJÍ POŽADAVKY NA ÚNOSNOST, TAK BUDE DOPLNĚNA POUZE DLAŽBA A LOŽE (V POTŘEBNÉ TLOUŠŤCE A FRAKCI PRO DANOU DLAŽBU)

SO5, SO6 - D2-D-1-CH-PIII

BETONOVÁ DLAŽBA	60 mm
LOŽE Z DRTI FRAKCE 4/8	40 mm
STĚRKODRŤ	200 mm
	300 mm

POZNÁMKY:

1. V PŘÍPADĚ NEJASNOSTÍ NEBO NESROVNALOSTÍ V PROJEKTOVÉ DOKUMENTACI JE NUTNO KONTAKTOVAT ZPRACOVATELE TÉTO DOKUMENTACE
2. CELOU DOKUMENTACI JE NUTNO ČÍST V SOUVISLOSTECH
3. KDYŽ BUDE PŘI BOURACÍCH PRACECH NEBO PŘI ODKRÝVÁNÍ STÁVAJÍCÍCH KONSTRUKCÍ ZJIŠTĚNO, ŽE REÁLNÝ STAV NEODPOVÍDÁ PŘEDPOKLADANÉMU STAVU V TÉTO PROJEKTOVÉ DOKUMENTACI, JE NUTNO KONTAKTOVAT ZPRACOVATELE DOKUMENTACE A KONZULTOVAT PŘÍPADNÉ ZMĚNY

LEGENDA MATERIÁLŮ:

- ŽELEZOBETON - PREFABRIKOVANÝ
- ŽELEZOBETON - MONOLITICKÝ
- PROSTÝ BETON
- DLAŽBA
- LOMOVÁ VÝSIVKA FRAKCE 0-4 MM
- ŠTĚRKODRŤ FRAKCE 4-8 MM
- ŠTĚRKODRŤ FRAKCE 0-32 MM
- ŠTĚRKODRŤ FRAKCE 0-64 MM
- HUTNĚNÝ ZÁSYP/ NÁSYP
- ROSTLÝ TERÉN
- ZEMINA / PRO VÝSATBU
- STÁVAJÍCÍ BUDOVY
- PŮVODNÍ TERÉN
- BOURANÉ KONSTRUKCE

+ 0,000 = 235,500 m.n.m.

IND	POPIS ZMĚNY	DATUM	PROVEDL

Spektra PRO spol. s r.o.
www.spektrapro.cz

- PROJEKCE
- ENGINEERING
- REALIZACE STAVEB

Odběratel	Město Beroun, Husovo náměstí 68, 266 01 Beroun		
Zakázka	ÚPRAVA PROSTRANSTVÍ PŘED HVĚZDOU		
Stupeň	Dokumentace pro provedení stavby	Datum 8/2021	Z.č. 4602-08-031
Objekt		Jednatel společnosti	Ing. Martin Dejdar
Část	D.1.1 – ARCHITEKTONICKO – STAVEBNÍ ŘEŠENÍ	Hlavní inženýr projektu	Ing. Martin Dejdar
Díl		Projektant	Ing. arch. K. Beranová
Název výkresu	PŘÍČNÉ ŘEZ C,D	Formát 6 A4 / Měřítko 1:100	Číslo výkresu D.1.1.14
Soubor :		Datum vykreslení :	