



ŘEZ A


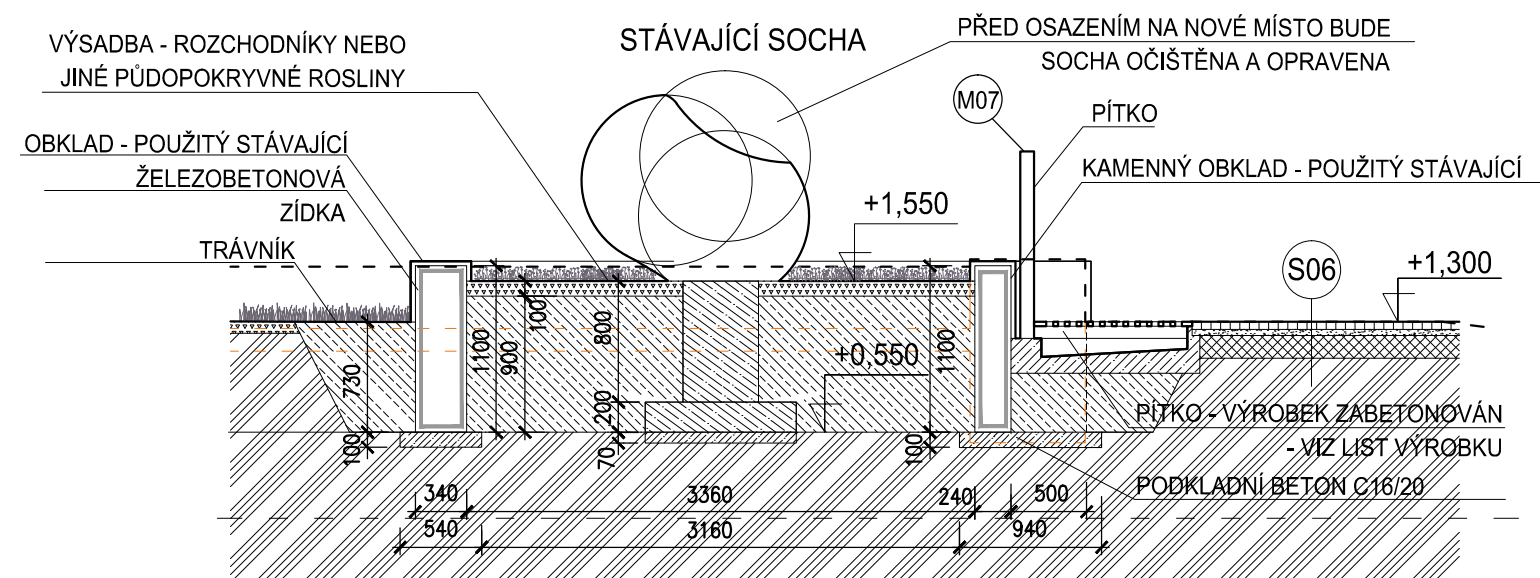


POZNÁMKY: - ŽELEZOBETONOVÉ ZÍDKY VYZTUŽENY NA MINIMÁLNÍ STUPEŇ
VYZTUŽENÍ VE VŠECH SMĚRECH A PŘI OBOU POVRŠÍCH
- PŘEDPOKLÁDÁ SE TLOUŠŤKA STÁVAJÍCÍHO OBKLADU 30 MM,
PŘI JINÉ TLOUŠŤCE JE NUTNO PŘÍPUSOBIT ROZMĚRY
BETONOVÝCH ZÍDEK
- V PŘÍPADĚ, ŽE VYBRANÉ PÍTKO NEBUDE V SOBĚ OBSAHOVAT
VODOVODNÍ ŠACHTU, TAK BUDE VEDLE PÍTKA UMÍSTĚNA
ZEMNÍ VODOVODNÍ ŠACHTIČKA S POKLOPEM K05.


PŮDORYS

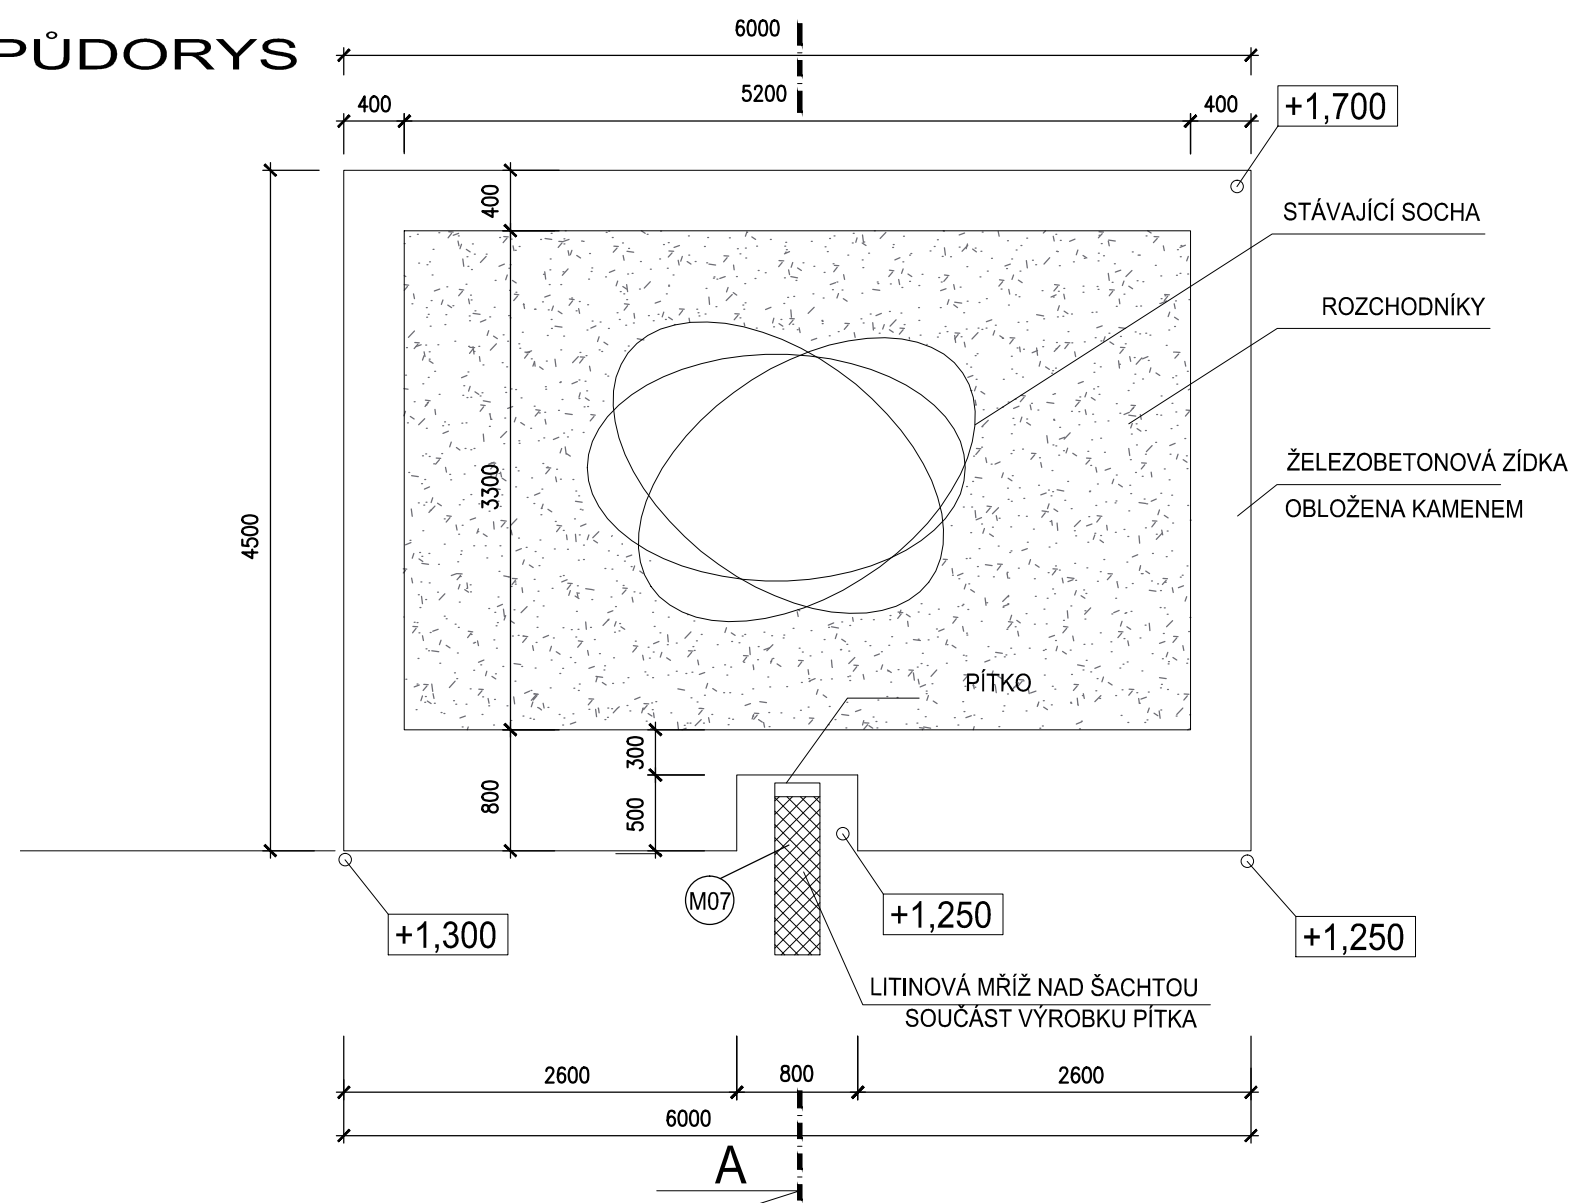

ZÁKLADY

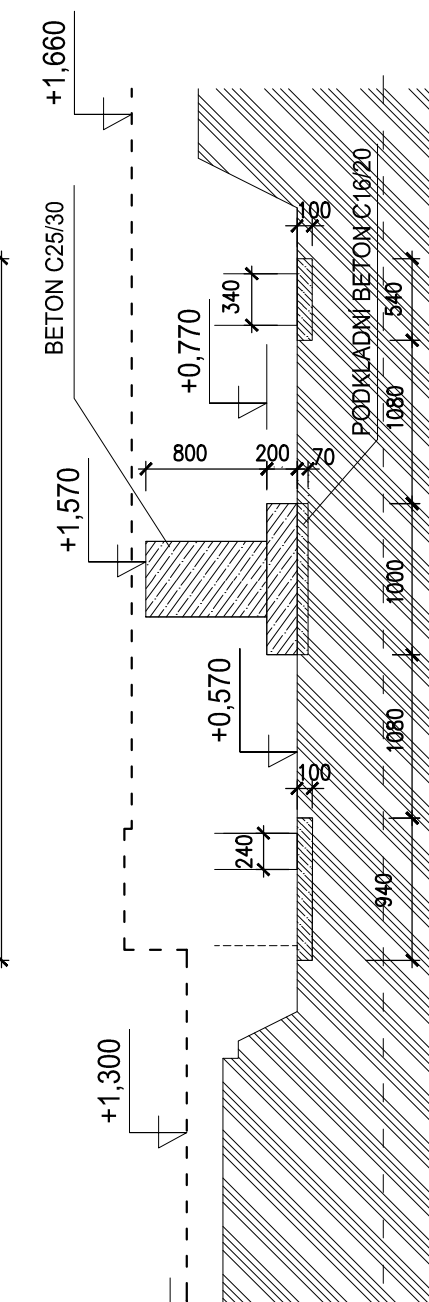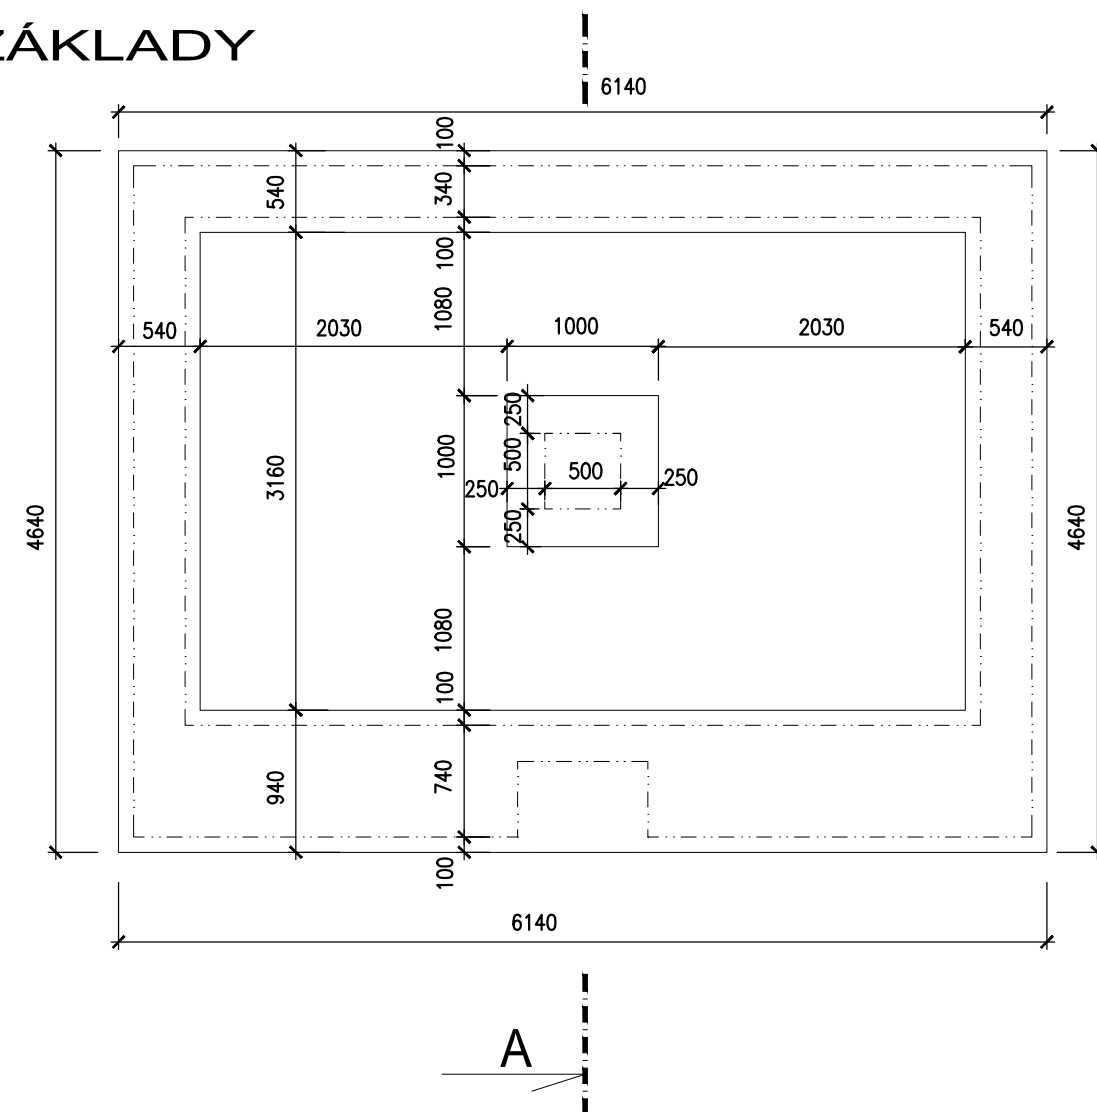

LEGENDA MATERIÁLŮ:

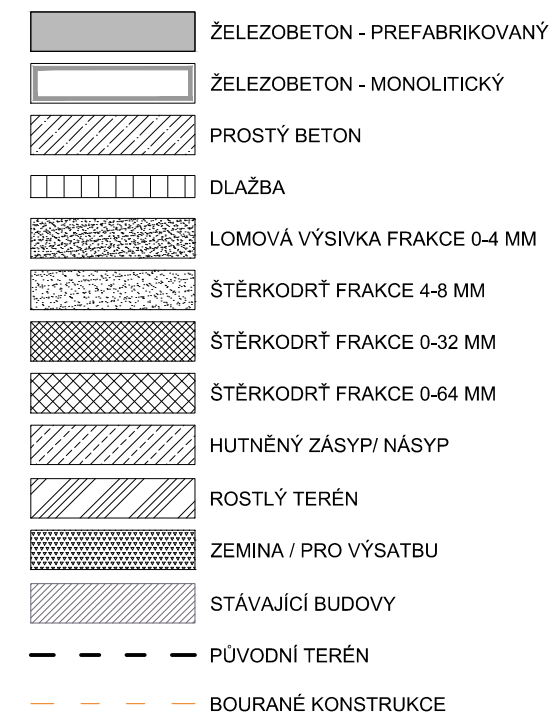

POZNÁMKY:

1. V PŘÍPADĚ NEJASNOSTÍ NEBO NESROVNALOSTÍ V PROJEKTOVÉ DOKUMENTACI JE NUTNO KONTAKTOVAT ZPRACOVATELE TÉTO DOKUMENTACE
2. CELOU DOKUMENTACI JE NUTNO ČIST V SOUVISLOSTECH
3. HUTNĚNÉ ZÁSYPY, KDYŽ NENÍ UVEDENO JINAK, BUDOU HUTNĚNY PO VRSTVÁCH A MAXIMÁLNÍ VÝŠKA HUTNĚNÉ VRSTVY BUDĚ 25 CM
4. JEDNOTLIVÉ PLOCHY PREFABRIKOVANÝCH PRVKŮ (HLADKÉ, RELIÉFNÍ, PROTI-SKLUZNÉ) BUDOU PŘED VÝROBU VYZKOUKOVANÉ A MUSÍ BÝT ODSOULHAŠENÉ ZPRACOVATELEM DOKUMENTACE
5. KDYŽ BUDĚ PŘI BOURACÍCH PRÁCECH NEBO PŘI ODKRYVÁNÍ STÁVAJÍCÍCH KONSTRUKCÍ ZJIŠTĚNO, ŽE REÁLNÝ STAV NEODPOVÍDÁ PŘEDPOKLÁDANÉMU STAVU V TĚTO PROJEKTOVÉ DOKUMENTACI, JE NUTNO KONTAKTOVAT ZPRACOVATELE DOKUMENTACE A KONSULTOVAT PŘÍPADNÉ ZMĚNY

$$+ 0,000 = 235,500 \text{ m.n.m.}$$

IND	POPIS ZMĚNY	DATUM	PROVEDL
 <p>Spektra PRO spol. s r.o. www.spektrapro.cz</p>		<ul style="list-style-type: none">• PROJEKCE• ENGINEERING• REALIZACE STAVEB	
Odběratel Město Beroun, Husovo náměstí 68, 266 01 Beroun			
Zakázka ÚPRAVA PROSTRANSTVÍ PŘED HVĚZDOU			
Stupeň	Dokumentace pro provedení stavby	Datum	8/2021
Objekt	Jednotel společnosti	Z.č.	4602-08-031
Část	D.1.1 - ARCHITEKTONICKO - STAVEBNÍ ŘEŠENÍ	Hlavní inženýr projektu	Ing. Martin Dejdar
Díl		Projektant	Ing. arch. K. Beranová
Název výkresu	PROSTOR PRO STÁVAJÍCÍ SOCHU	Formát	Číslo výkresu
		6 A4	
		Měřítko	D.1.1.24
		1:50	
Soubor :		Datum vykreslení :	