




ŘEZ D

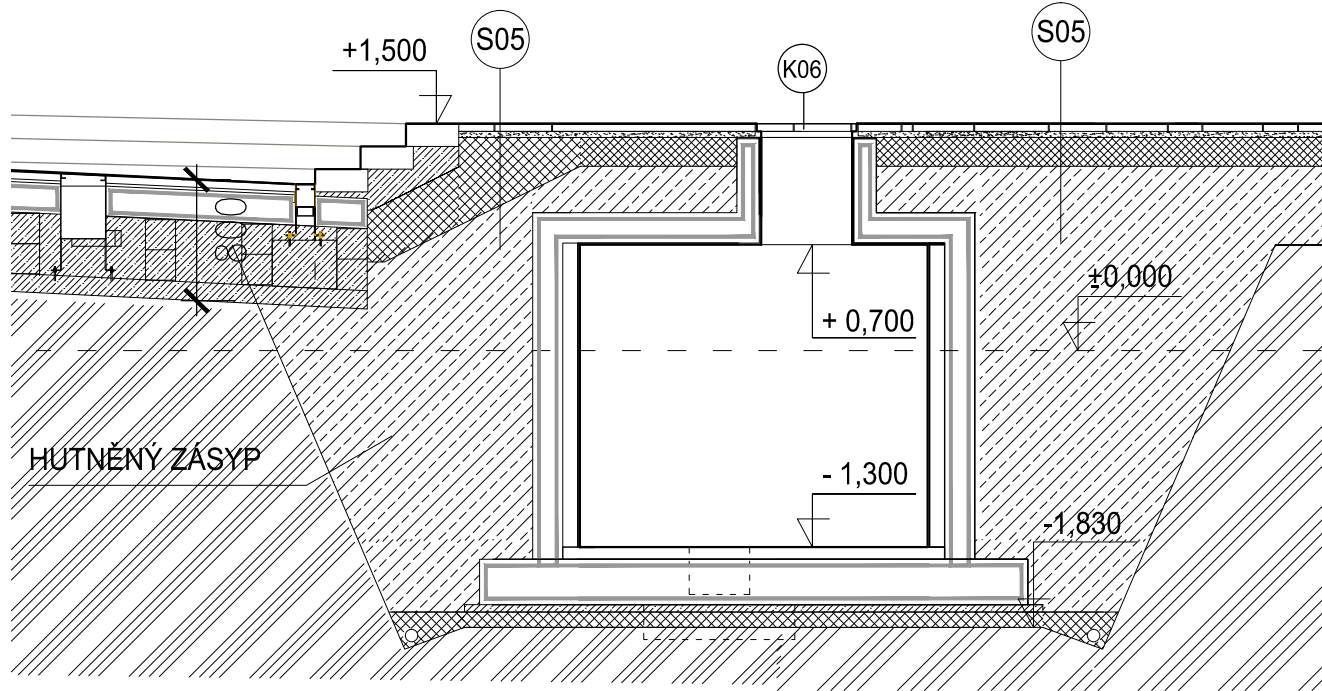


ŘEZ C

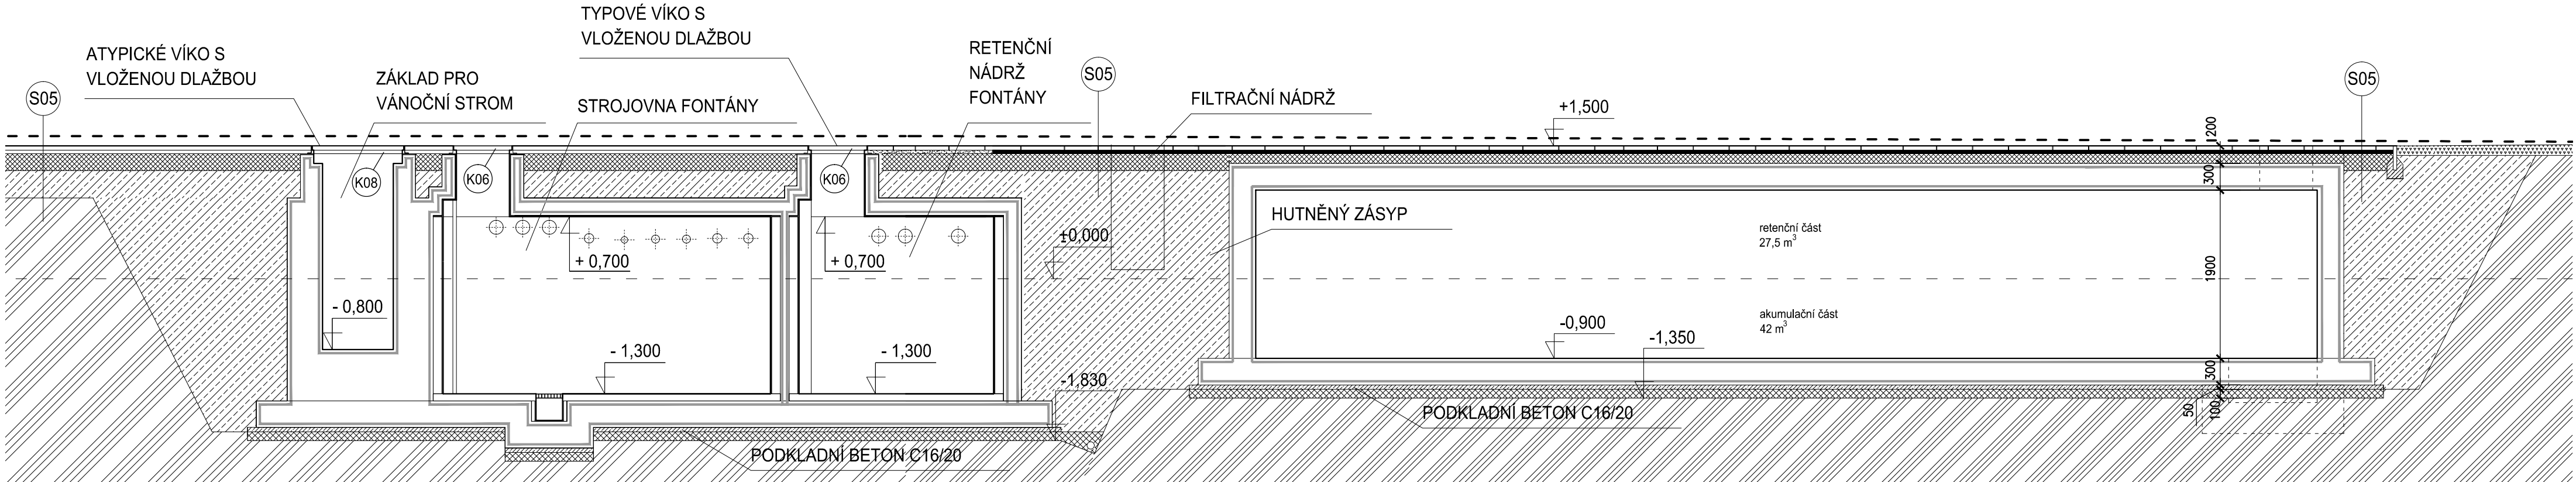


PŮDORYS

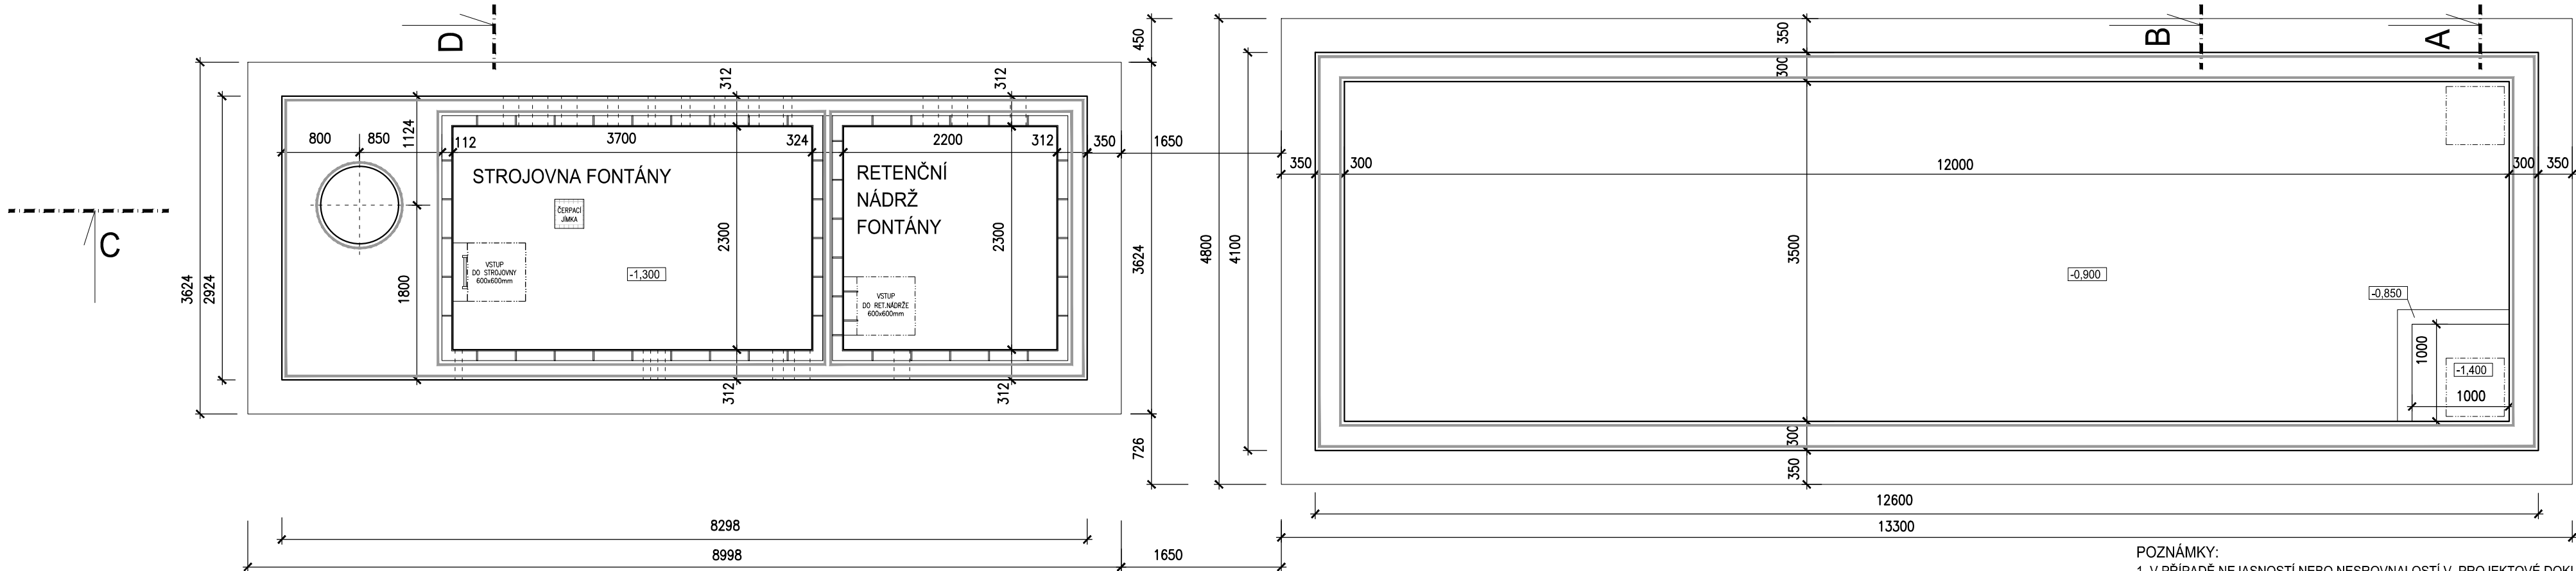

ŘEZ B

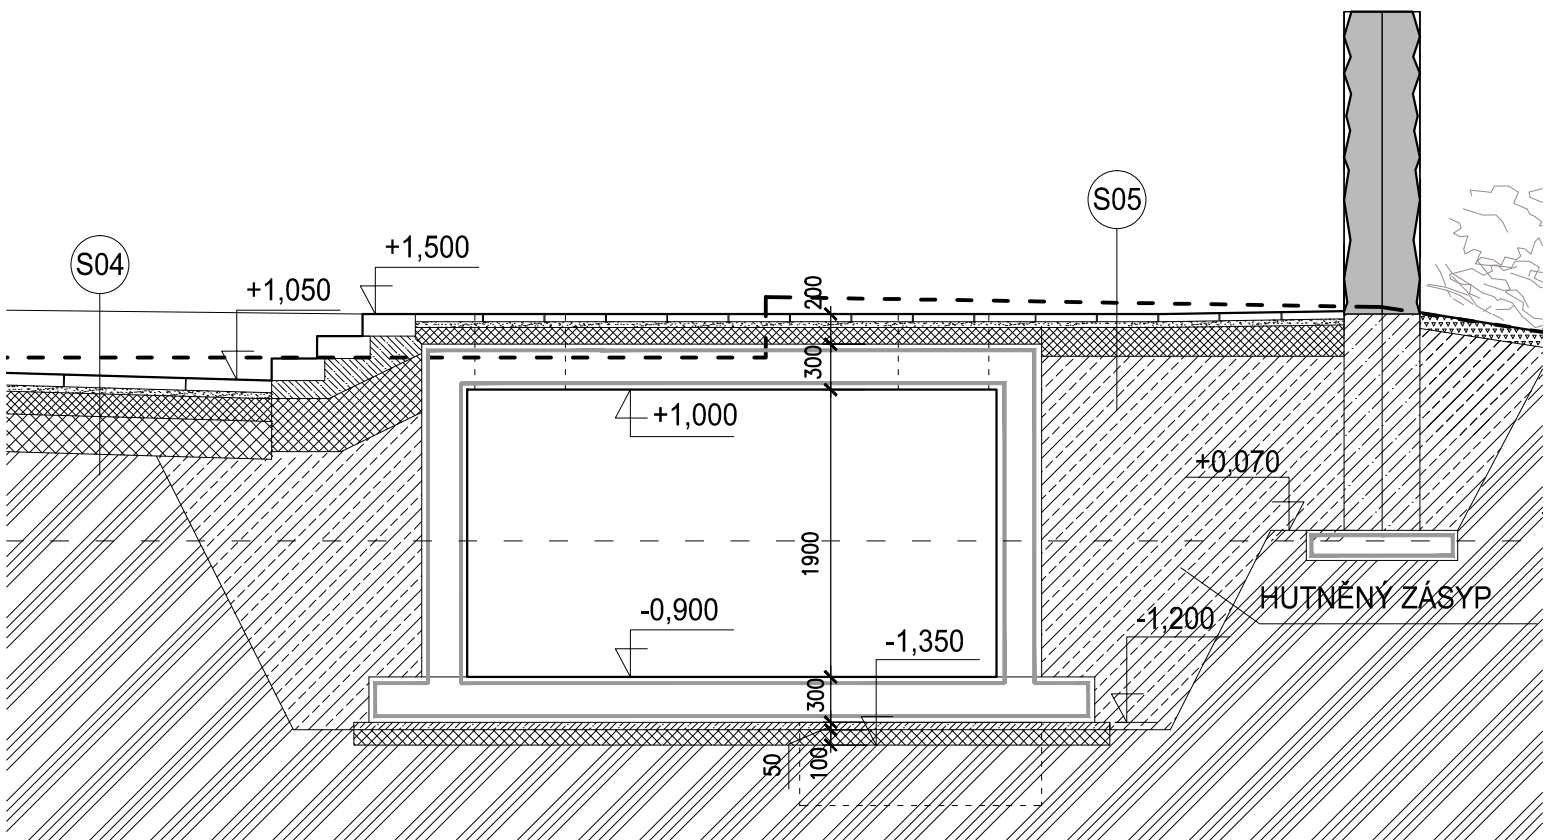

ŘEZ A

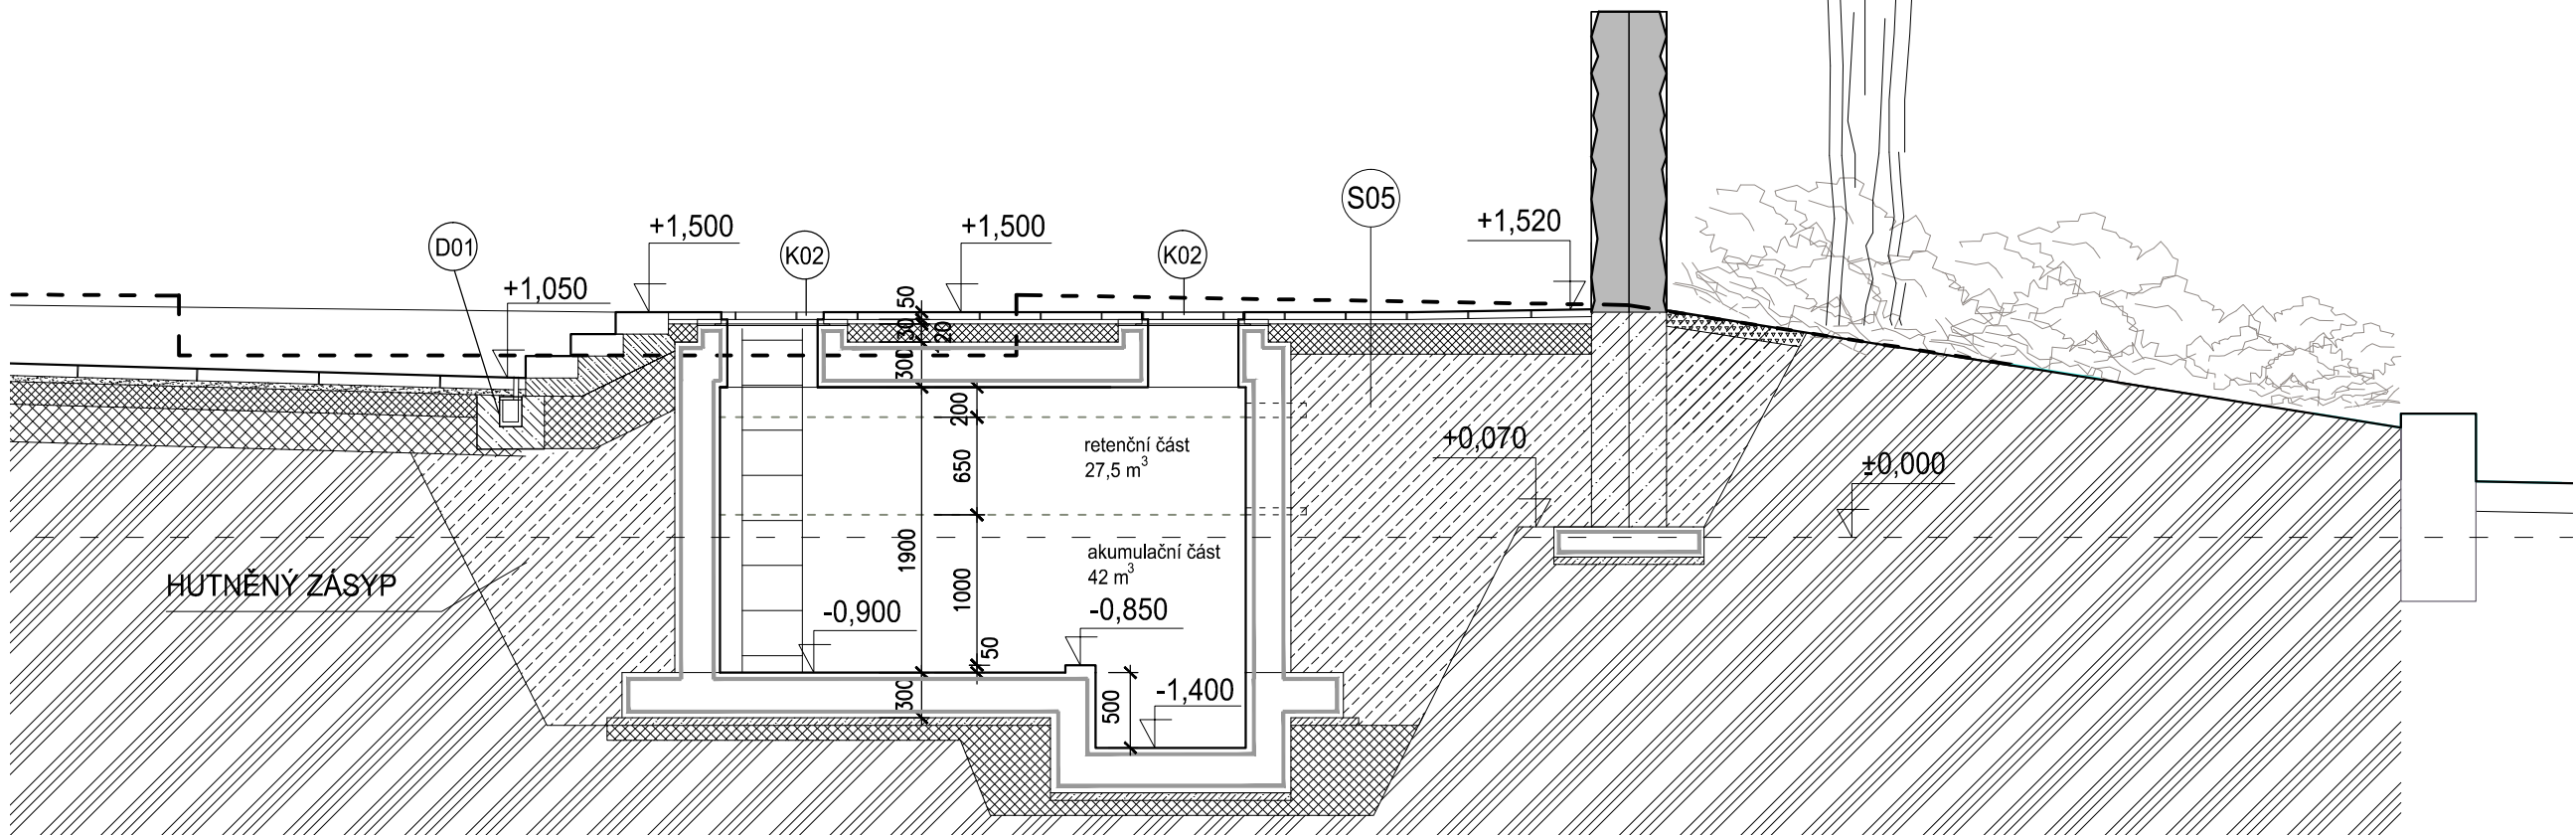

LEGENDA MATERIÁLŮ:

- ŽELEZOBETON - PREFABRIKOVANÝ
- ŽELEZOBETON - MONOLITICKÝ
- PROSTÝ BETON
- DLAŽBA
- LOMOVÁ VÝSIVKA FRAKCE 0-4 MM
- ŠTĚRKODŘT FRAKCE 4-8 MM
- ŠTĚRKODŘT FRAKCE 0-32 MM
- ŠTĚRKODŘT FRAKCE 0-64 MM
- HUTNĚNÝ ZÁSYP/ NÁSYP
- ROSTLÝ TERÉN
- ZEMINA / PRO VÝSATBU
- STÁVAJÍCÍ BUDOVY
- PŮVODNÍ TERÉN
- BOURANÉ KONSTRUKCE

POZNÁMKY:
1. V PŘÍPADĚ NEJASNOSTÍ NEBO NESROVNALOSTÍ V PROJEKTOVÉ DOKUMENTACI JE NUTNO KONTAKTOVAT ZPRACOVATELE TĚTO DOKUMENTACE
2. CELOU DOKUMENTACI JE NUTNO ČÍST V SOUVISLOSTECH
3. HUTNĚNÉ ZÁSYPY, KDYŽ NENÍ UVEDENO JINAK, BUDOU HUTNĚNÝ PO VRSTVÁCH A MAXIMÁLNÍ VÝŠKA HUTNĚNÉ VRSTVY BUDE 25 CM
4. JEDNOTLIVÉ PLOCHY PREFABRIKOVANÝCH PRVKŮ (HLADKÉ, RELIEFNÍ, PROTI-SKLIZNÉ) BUDOU PŘED VÝROBU VYZORKOVANÉ A MUSÍ BYT ODSOULASENÉ ZPRACOVATELEM DOKUMENTACE
5. KDYŽ BUDE PŘI BOURACÍCH PRÁCECH NEBO PŘI ODKRÝVÁNÍ STÁVAJÍCÍCH KONSTRUKCÍ ZJIŠTĚNO, ŽE REALNÝ STAV NEODPOVÍDÁ PŘEDPOKLÁDANÉMU STAVU V TĚTO PROJEKTOVÉ DOKUMENTACI, JE NUTNO KONTAKTOVAT ZPRACOVATELE DOKUMENTACE A KONZULTOVAT PŘÍPADNÉ ZMĚNY
+ 0,000 = 235,500 m.n.m.



- PROJEKCE
- ENGINEERING
- REALIZACE STAVEB

Odběratel: Město Beroun, Husovo náměstí 66, 268 01 Beroun

Zakázka: ÚPRAVA PROSTRANSTVÍ PŘED HVĚZDOU

Stupeň	Dokumentace pro provedení stavby	Datum	8/2021	Z.č.	4602-08-031
Objekt		Jednatel společnosti	Ing. Martin Dejdar		
Část	D.1.1 - ARCHITEKTONICKO - STAVEBNÍ ŘEŠENÍ	Hlavní inženýr projektu	Ing. Martin Dejdar		
D11		Projektant	Ing. arch. K. Beranová		
Název výkresu	PODZEMNÍ NÁDRŽE	Formát	6 A4	Číslo výkresu	D.1.1.22
		Měřítko	1:50		
Soubor		Datum vykreslení			