




M=1:25

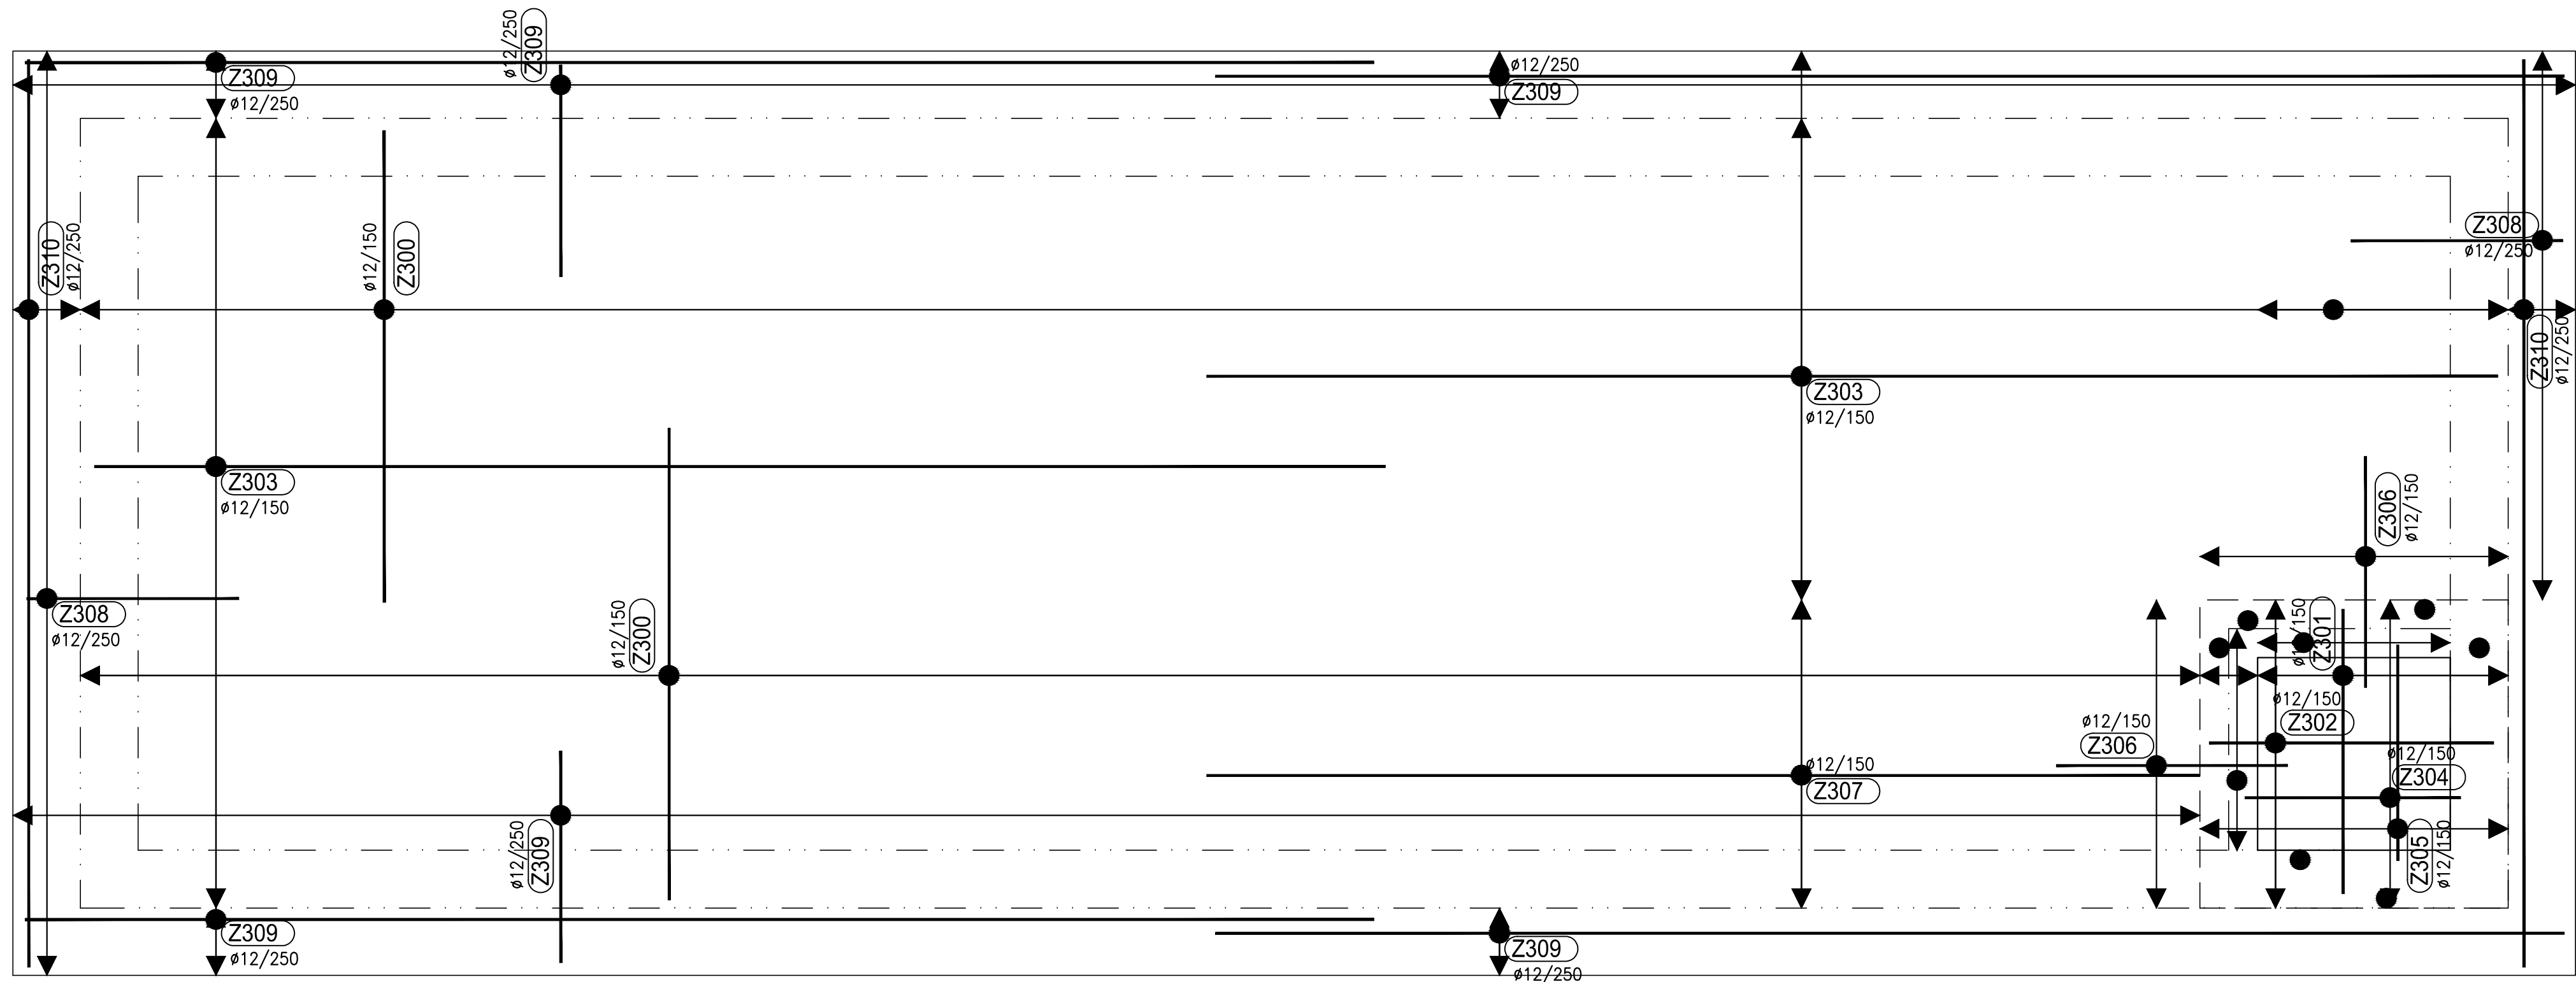


M=1:25

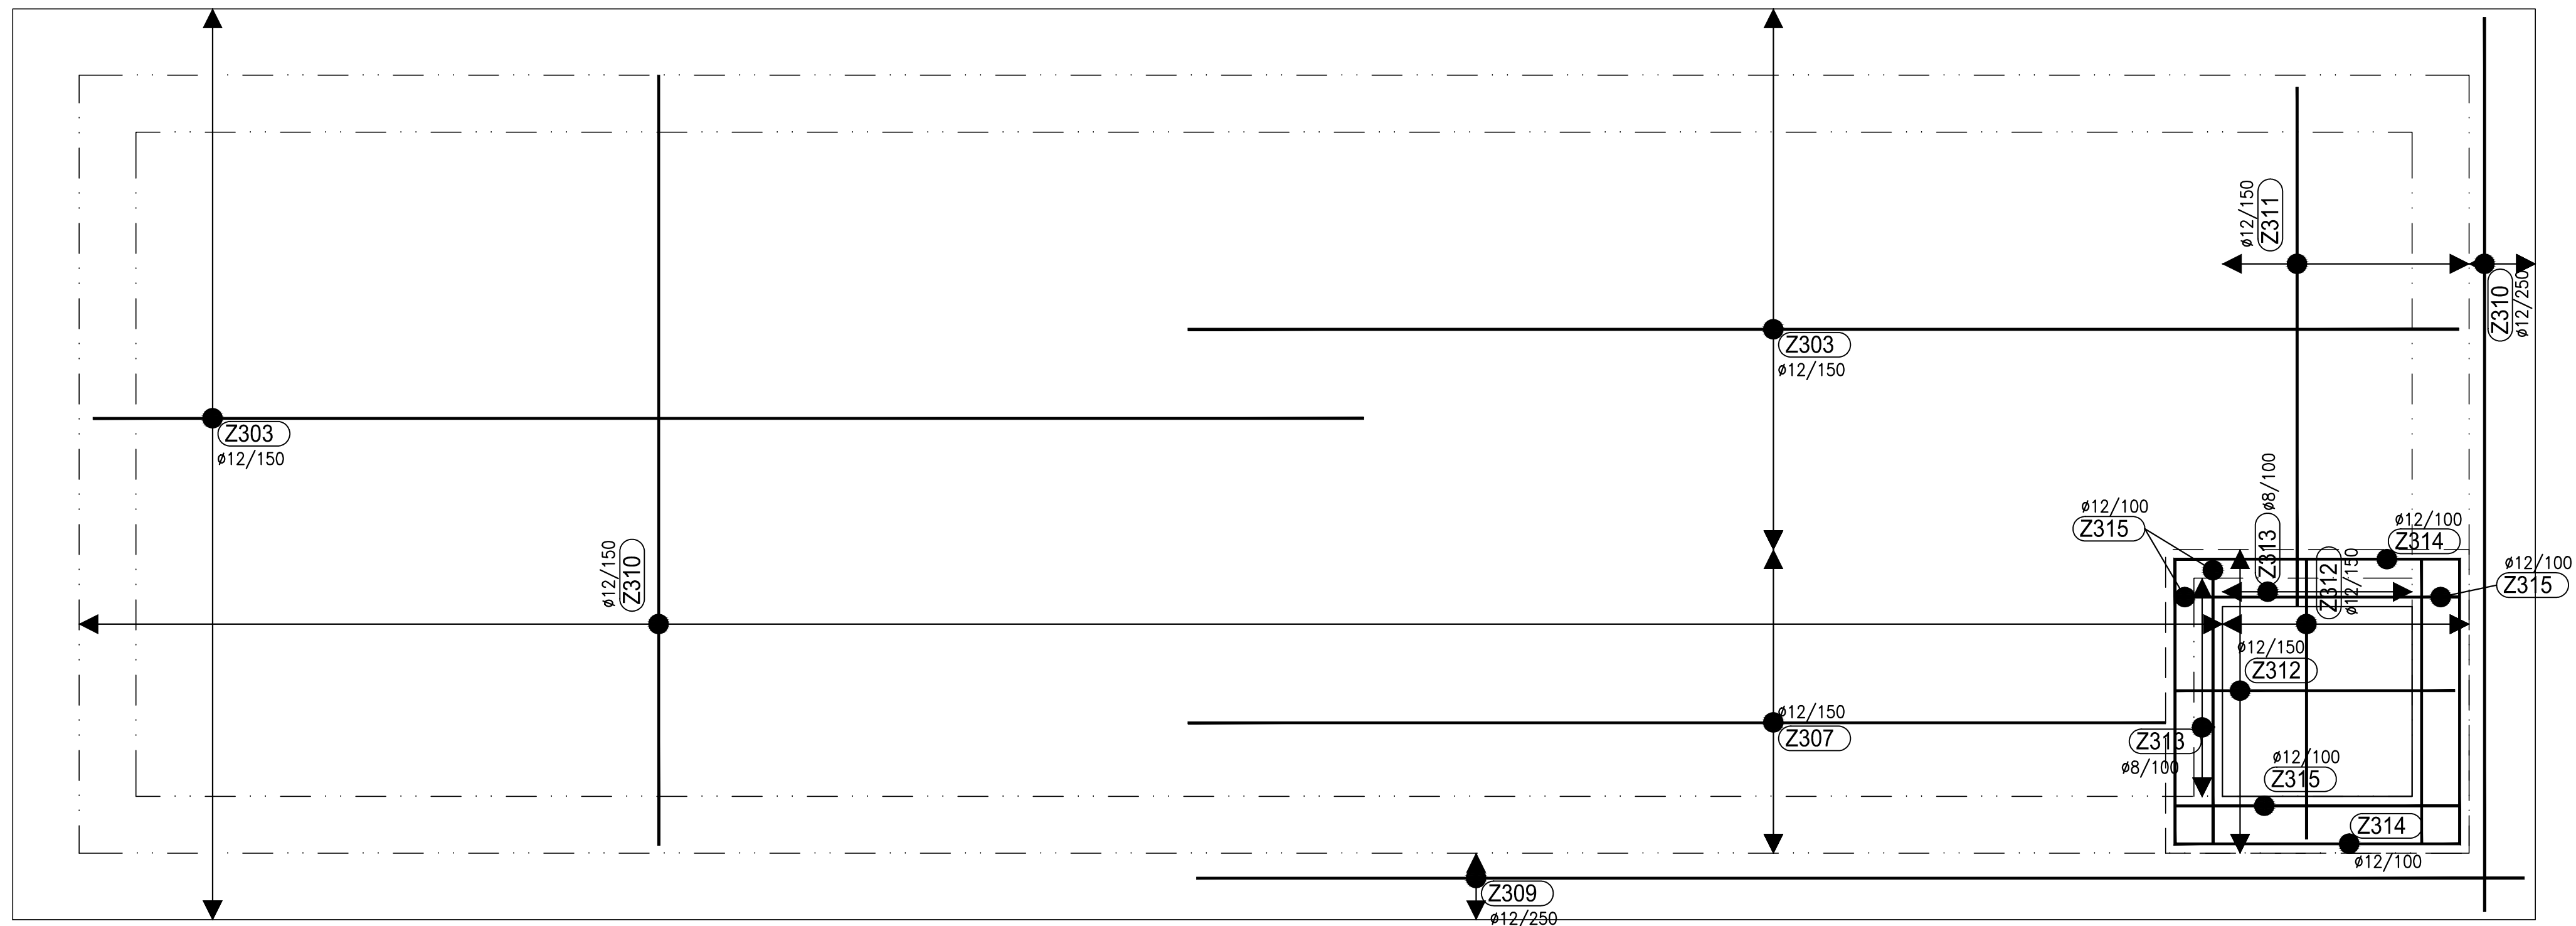


M=1:25

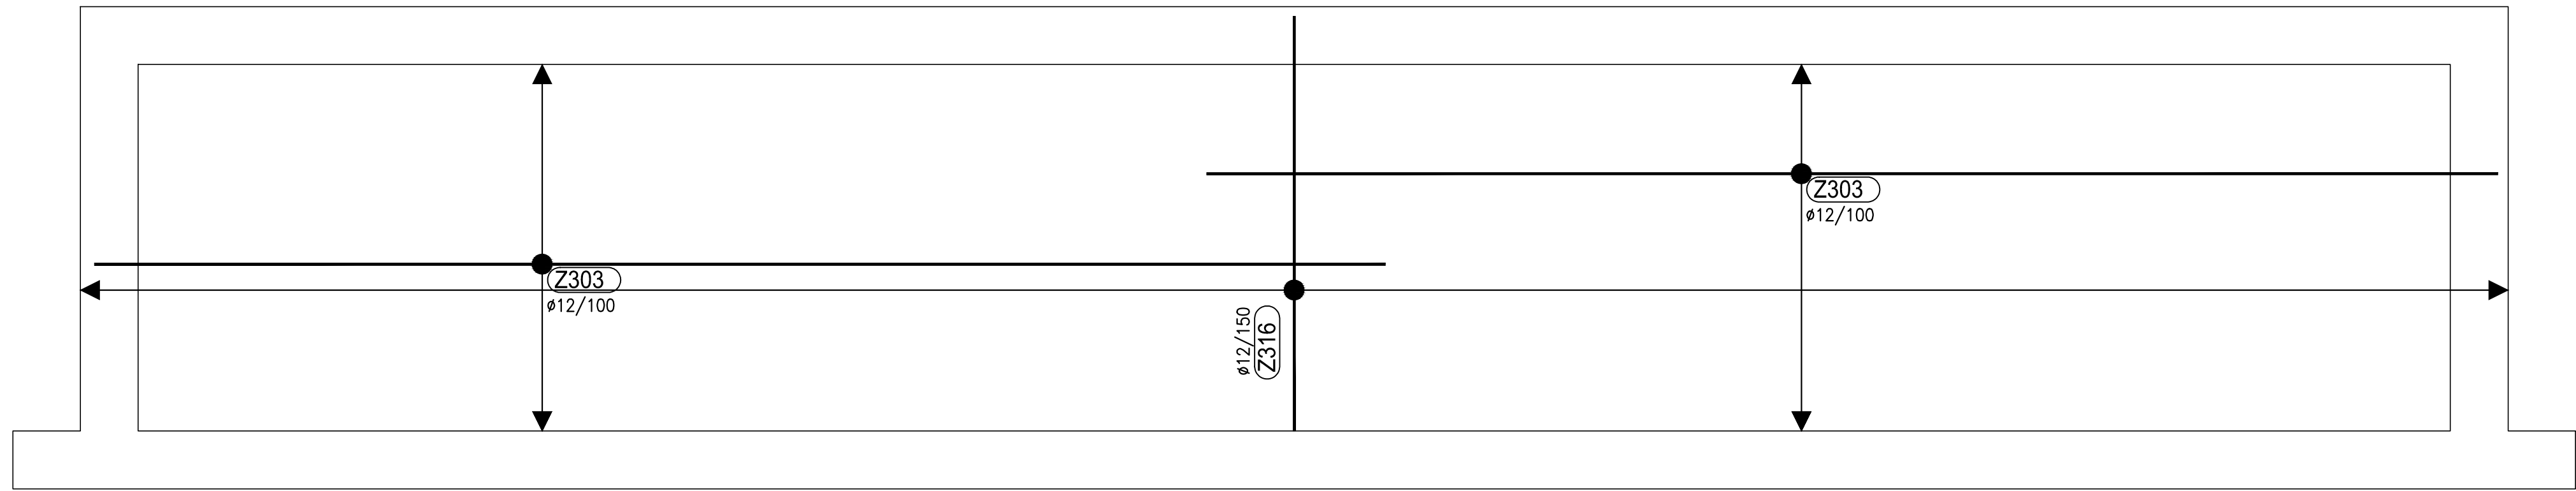


M=1:25

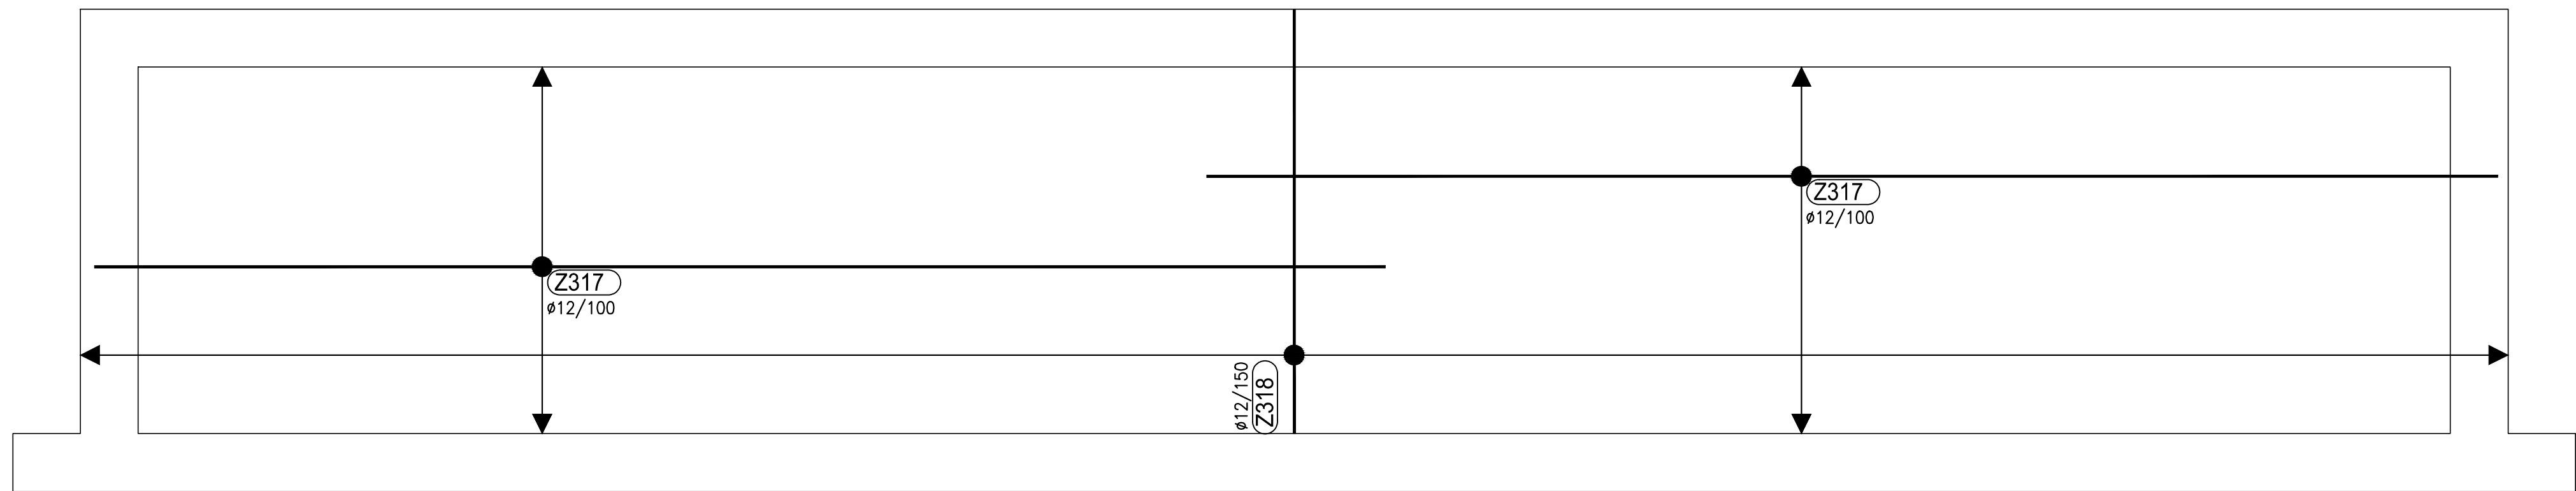


M=1:25

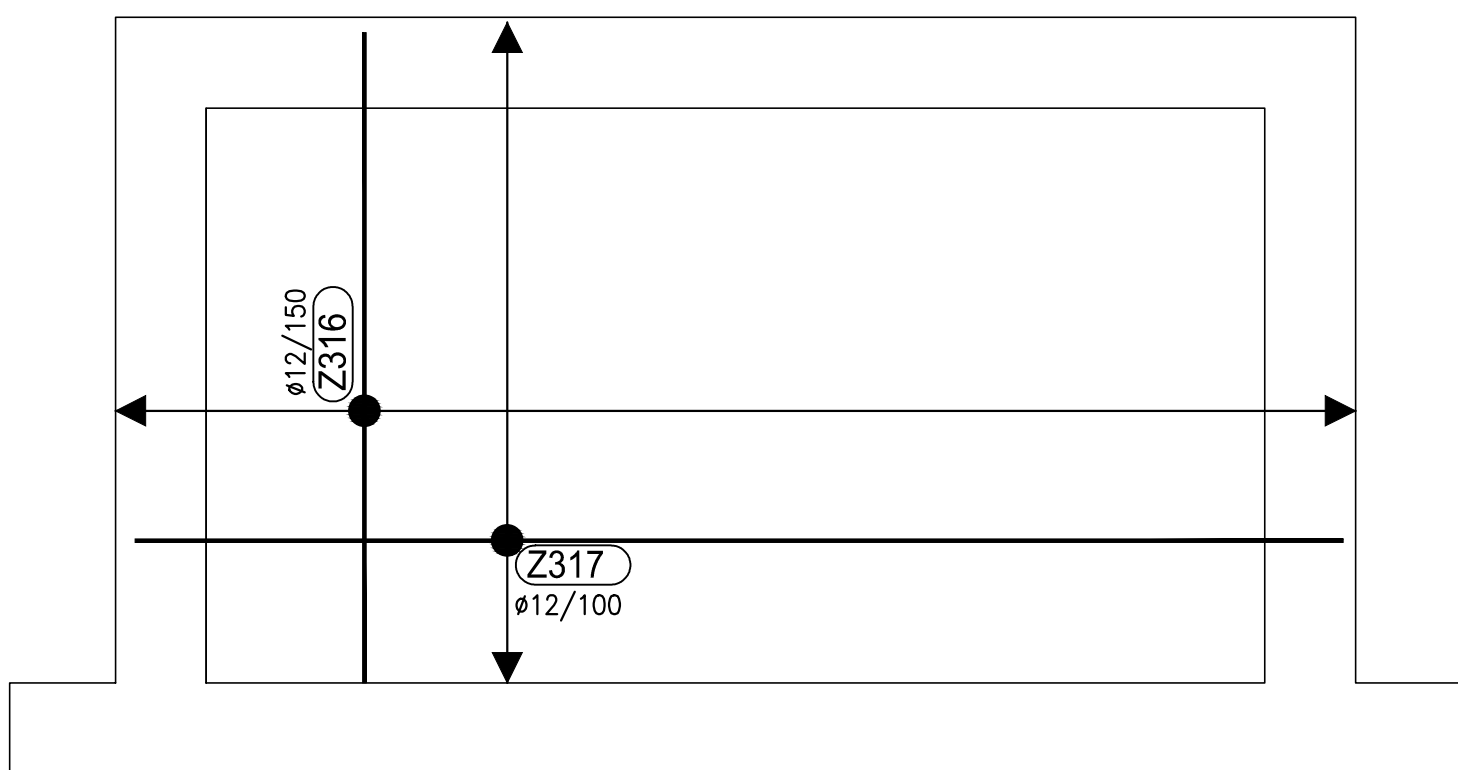



M=1:25

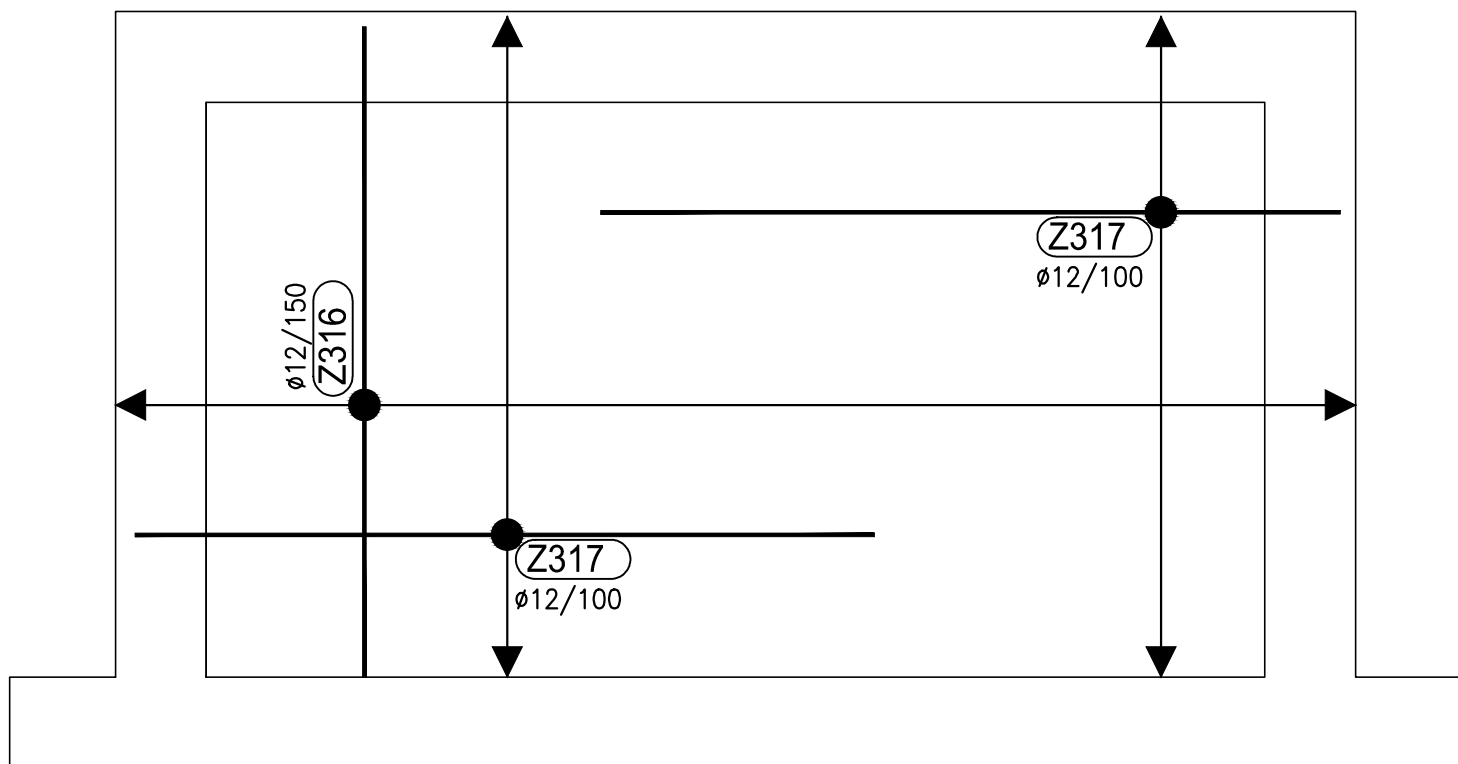

M=1:25

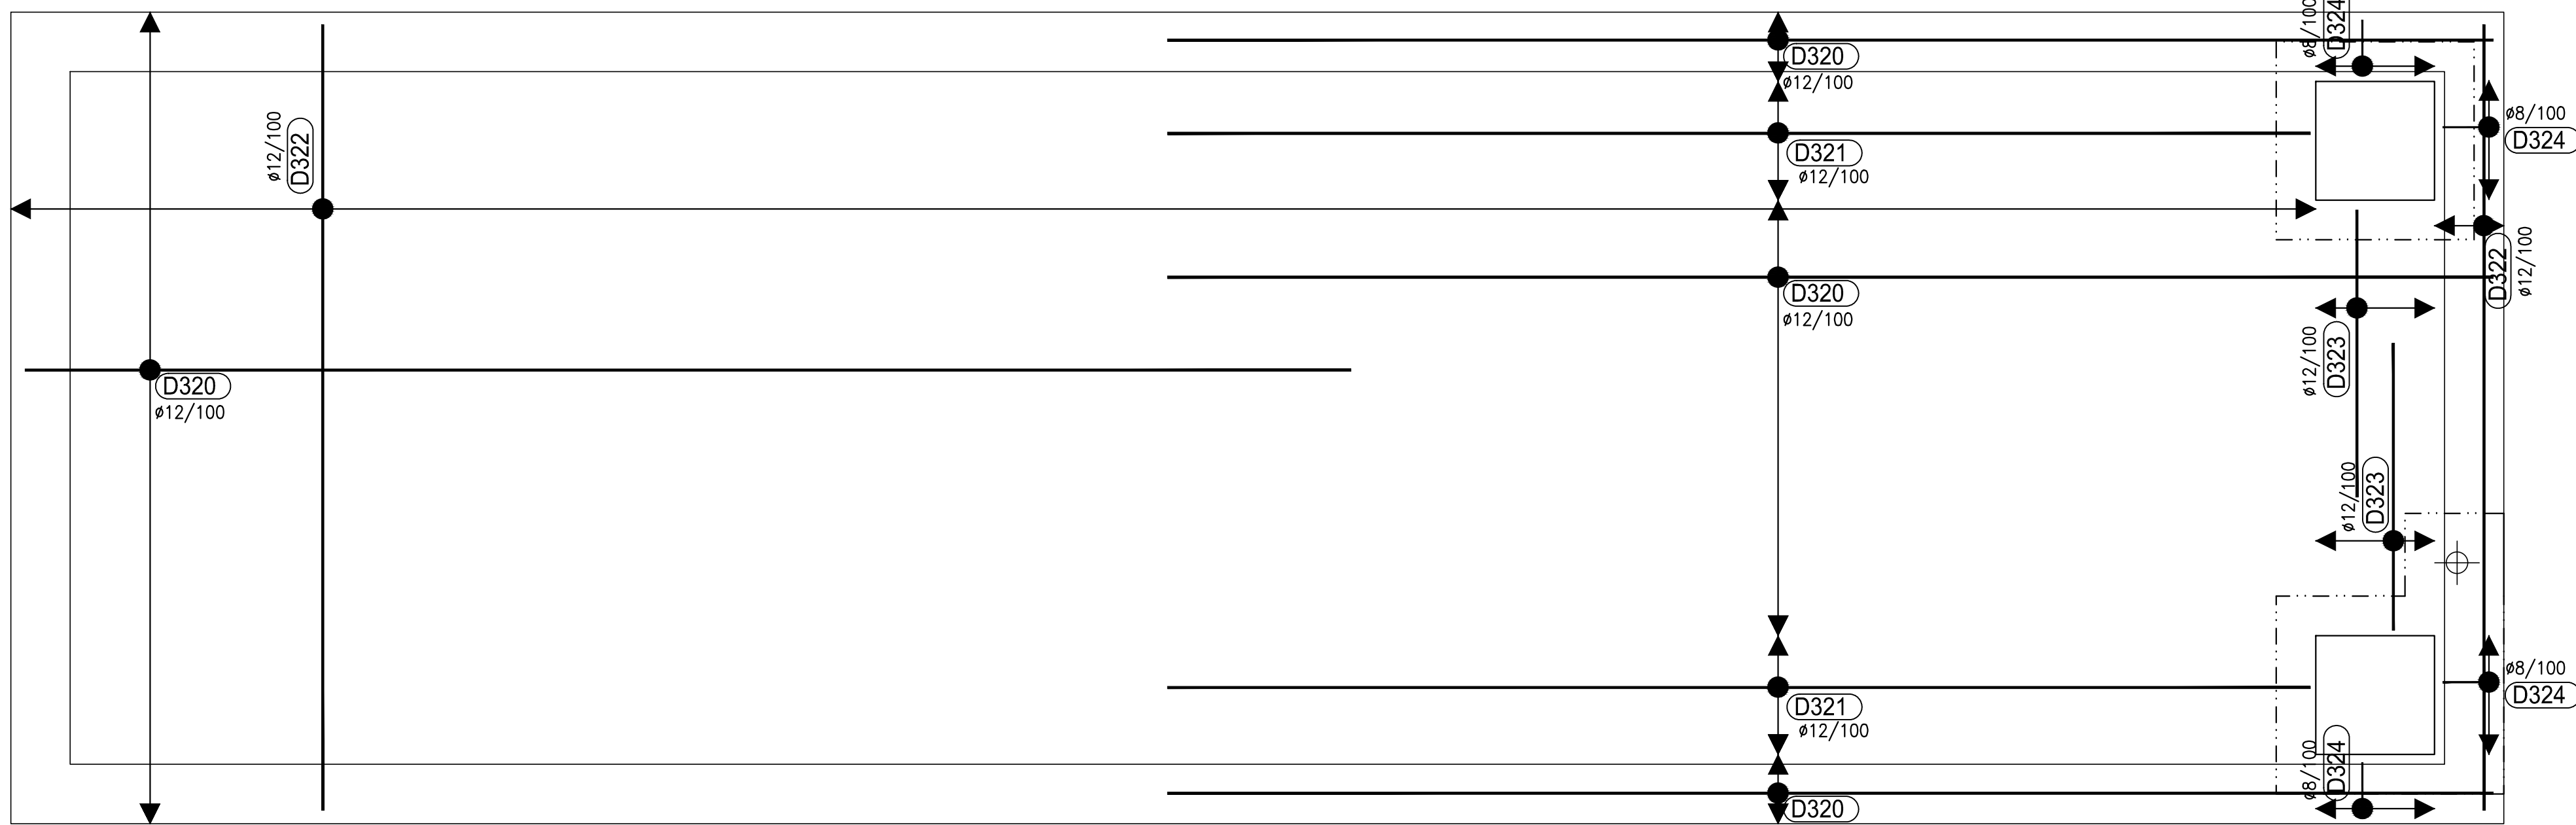

M=1:25

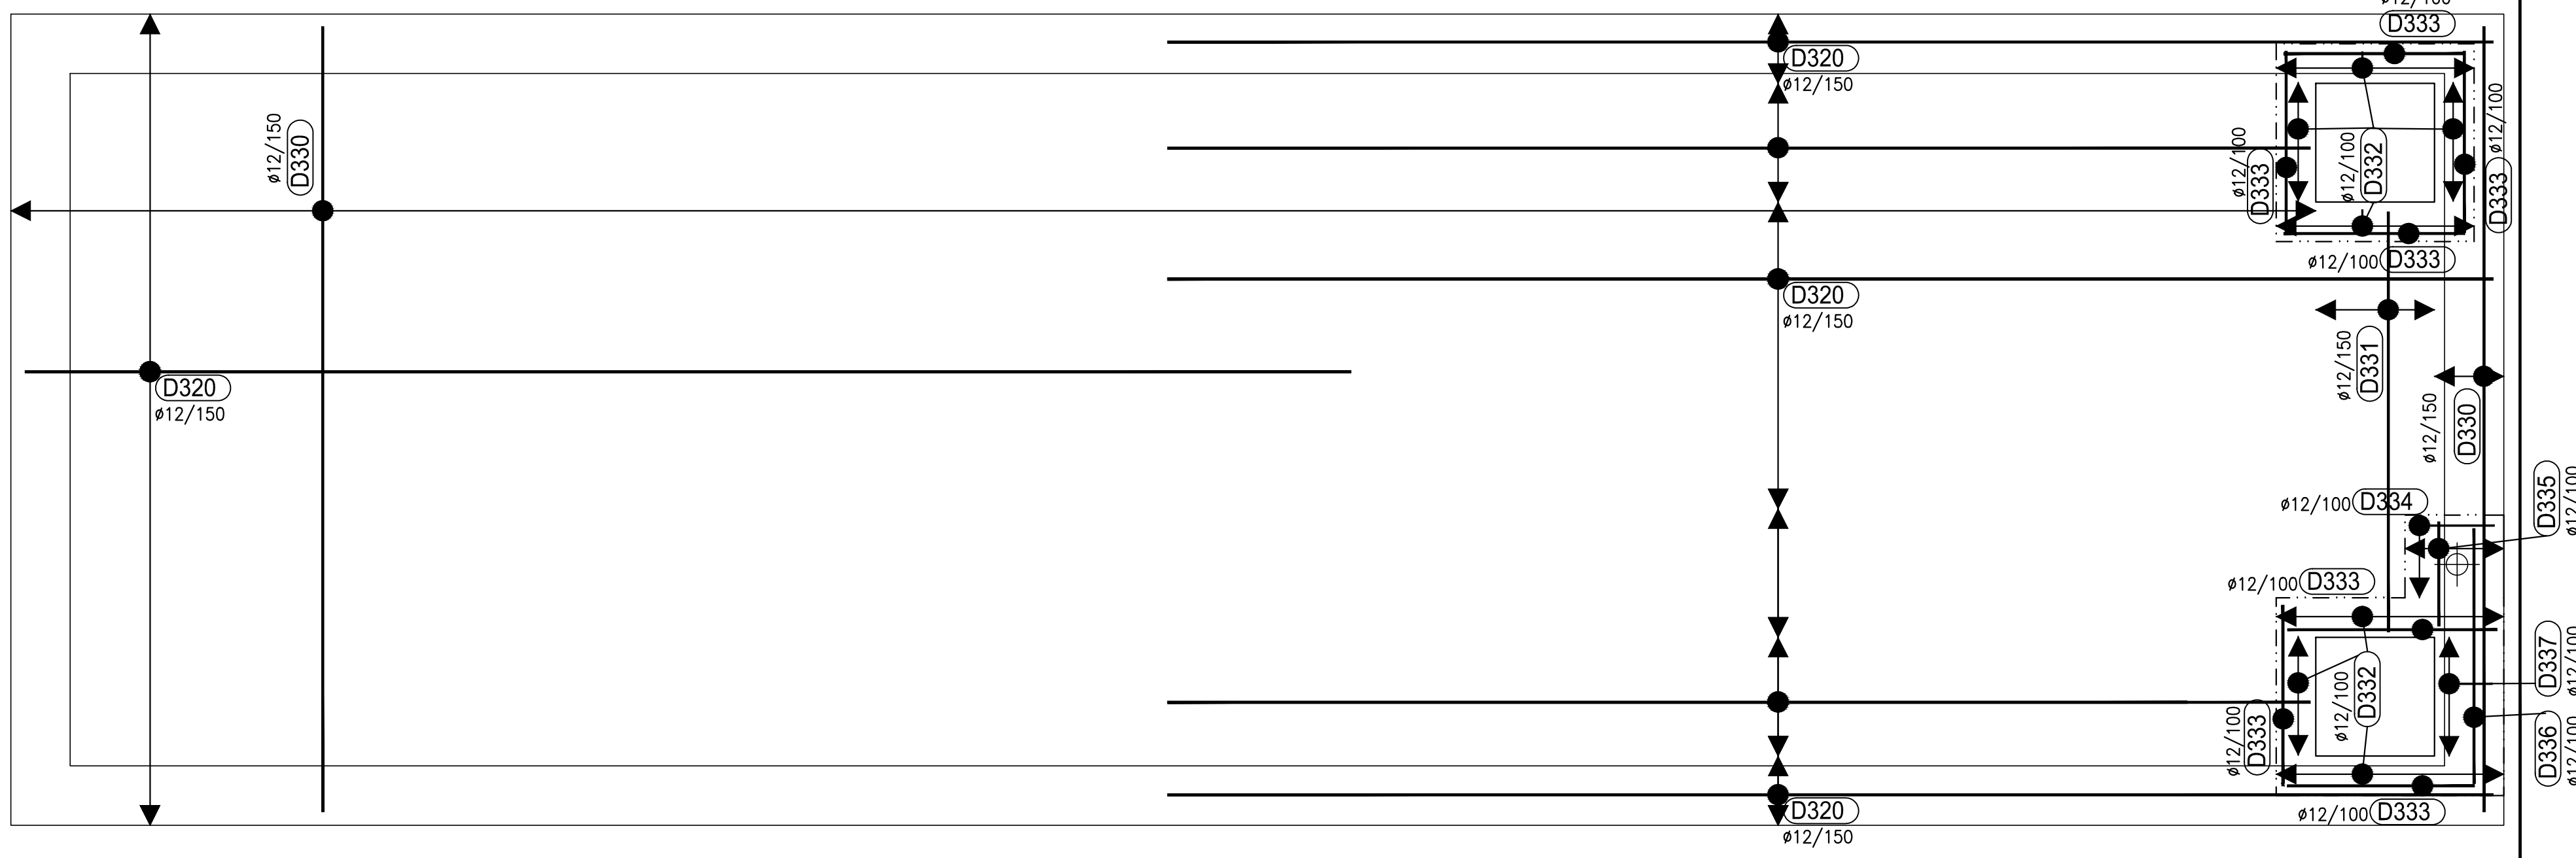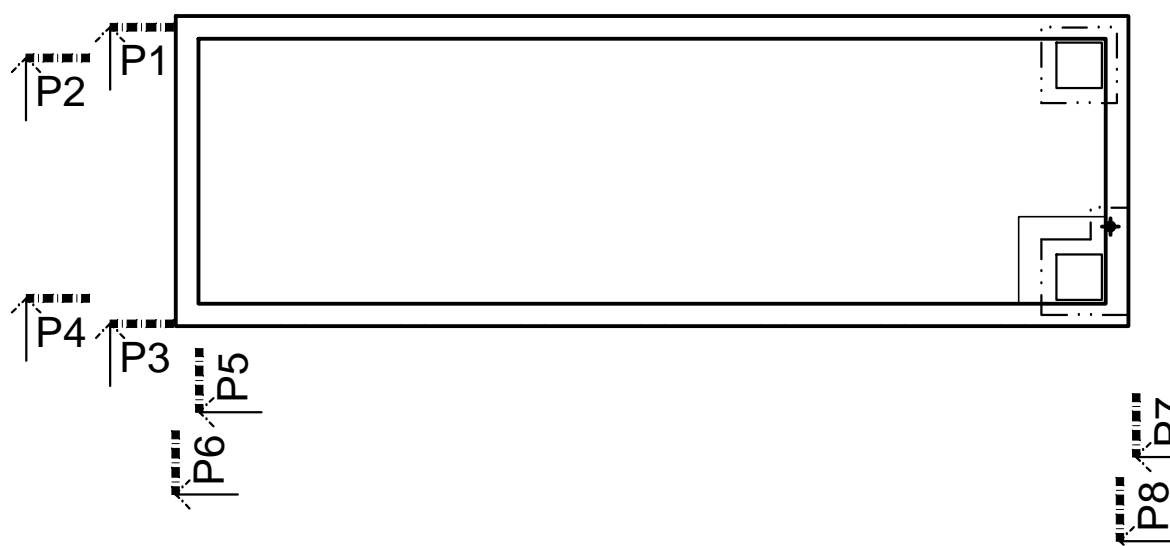
$$+ 0,000 = 235,500 \text{ m.n.m}$$


BETON C30/37-XA2, XD3
OCEL B500B
KRYTÍ 50 MM

		<ul style="list-style-type: none"> • PROJEKCE • ENGINEERING • REALIZACE STAVBY 	
Společnost pro projektování a realizaci staveb s.r.o.			
Odběratel: Město Brno, Brno město 602 001 50 Brno			
Zákazník: ÚPRAVA PROSTRANSTVÍ PŘED HVĚZDOU			
Stupeň:	Dokumentace pro provedení stavby	Datum:	12/2020
		Z.č.:	4602-08-031
Číslo:	D.1.2 – STAVĚNÍ KONSTRUKCE ŘEŠENÍ	Projekční společnost:	Ing. Martin Dejdar
		Místní zástupce projektanta:	Ing. Martin Dejdar
Dě:		Projekční:	Ing. Pavel Beran
Název výkresu:		Formát:	A4
RETENČNÍ NADRŽ VÝTUŽ		Číslo výkresu:	
		Mařička:	1:25
Seznam:		Datum vykreslení:	
			D.1.2.13