



VZOROVÉ ULOŽENÍ POTRUBÍ

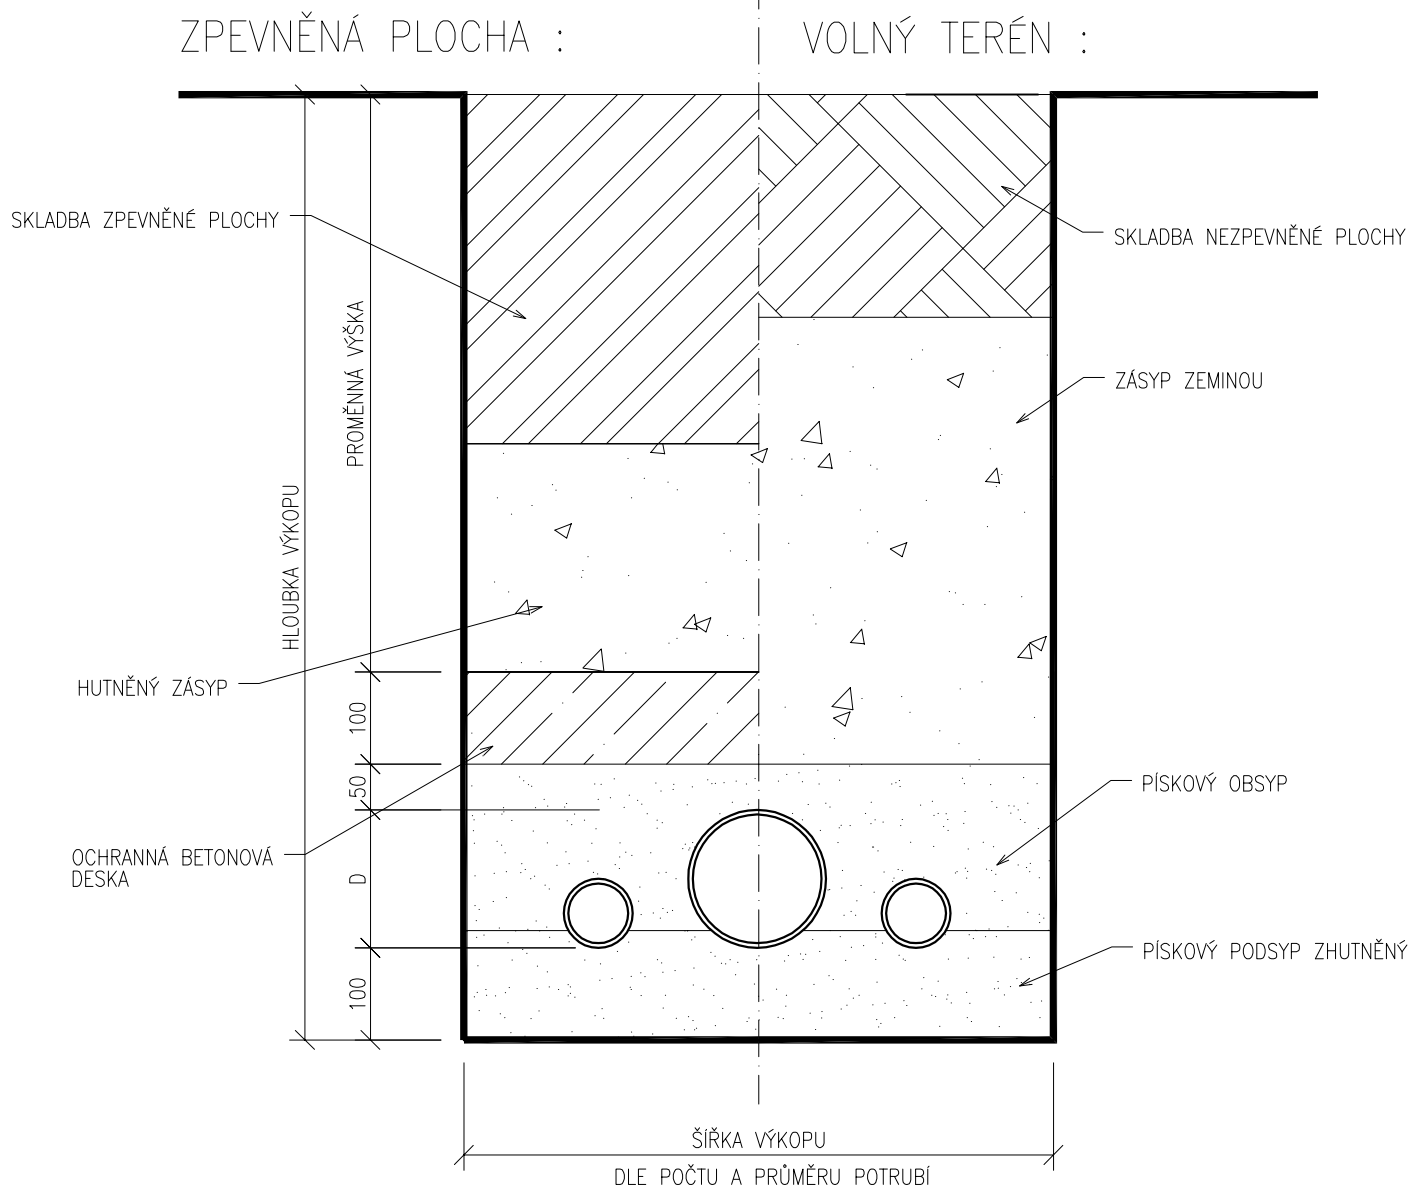

POZNÁMKA:

V PŘÍPADĚ ULOŽENÍ POTRUBÍ DO BETONOVÉHO LOŽE, PŘI OBETONOVÁNÍ POTRUBÍ NEBO V ULOŽENÍ POTRUBÍ NA PŘECHOD BETON–ZEMINA MUSÍ BÝT VEŠKERÉ TLAKOVÉ POTRUBÍ OBALENO DILATAČNÍM A OCHRANNÝM MATERIÁLEM– NÁVLEKOVOU TEPELNOU IZOLACÍ

Tato projektová dokumentace nenahrazuje projektovou dokumentaci stavební části, slouží pouze jako její podklad.
Tato projektová dokumentace je duševním vlastnictvím společnosti LENTUS AGILIS spol. s r.o. a nesmí být kopírována ani dále publikována bez souhlasu vlastníka.

Projektant	Vypracoval	Zodpovědný projektant	 Lentus agilis, spol. s r.o., Školní 809, 691 10 Kobylnice www.lentus.cz; lentus@lentus.cz, tel/fax: 519 431 417		
Ing. Libor Loveček	Ing. Petr Jeřábek	Ing. Ivo Pospíšil			
Investor: Město Beroun, Husovo náměstí 68, 266 01 Beroun			Č. zakázky	-	
ÚPRAVA PROSTRANSTVÍ PŘED HVĚZDOU			Datum	08/2020	
			Kraj	Středočeský	
			Stupeň	DPS	
			Formát	Měřítko	Č.paré
Část stavby: D.2.1 Technologie fontány			2xA4	-	
Obsah výkresu			Číslo výkresu	23	
Uložení potrubí					