PŮDORYS 1.PP

m 1:50

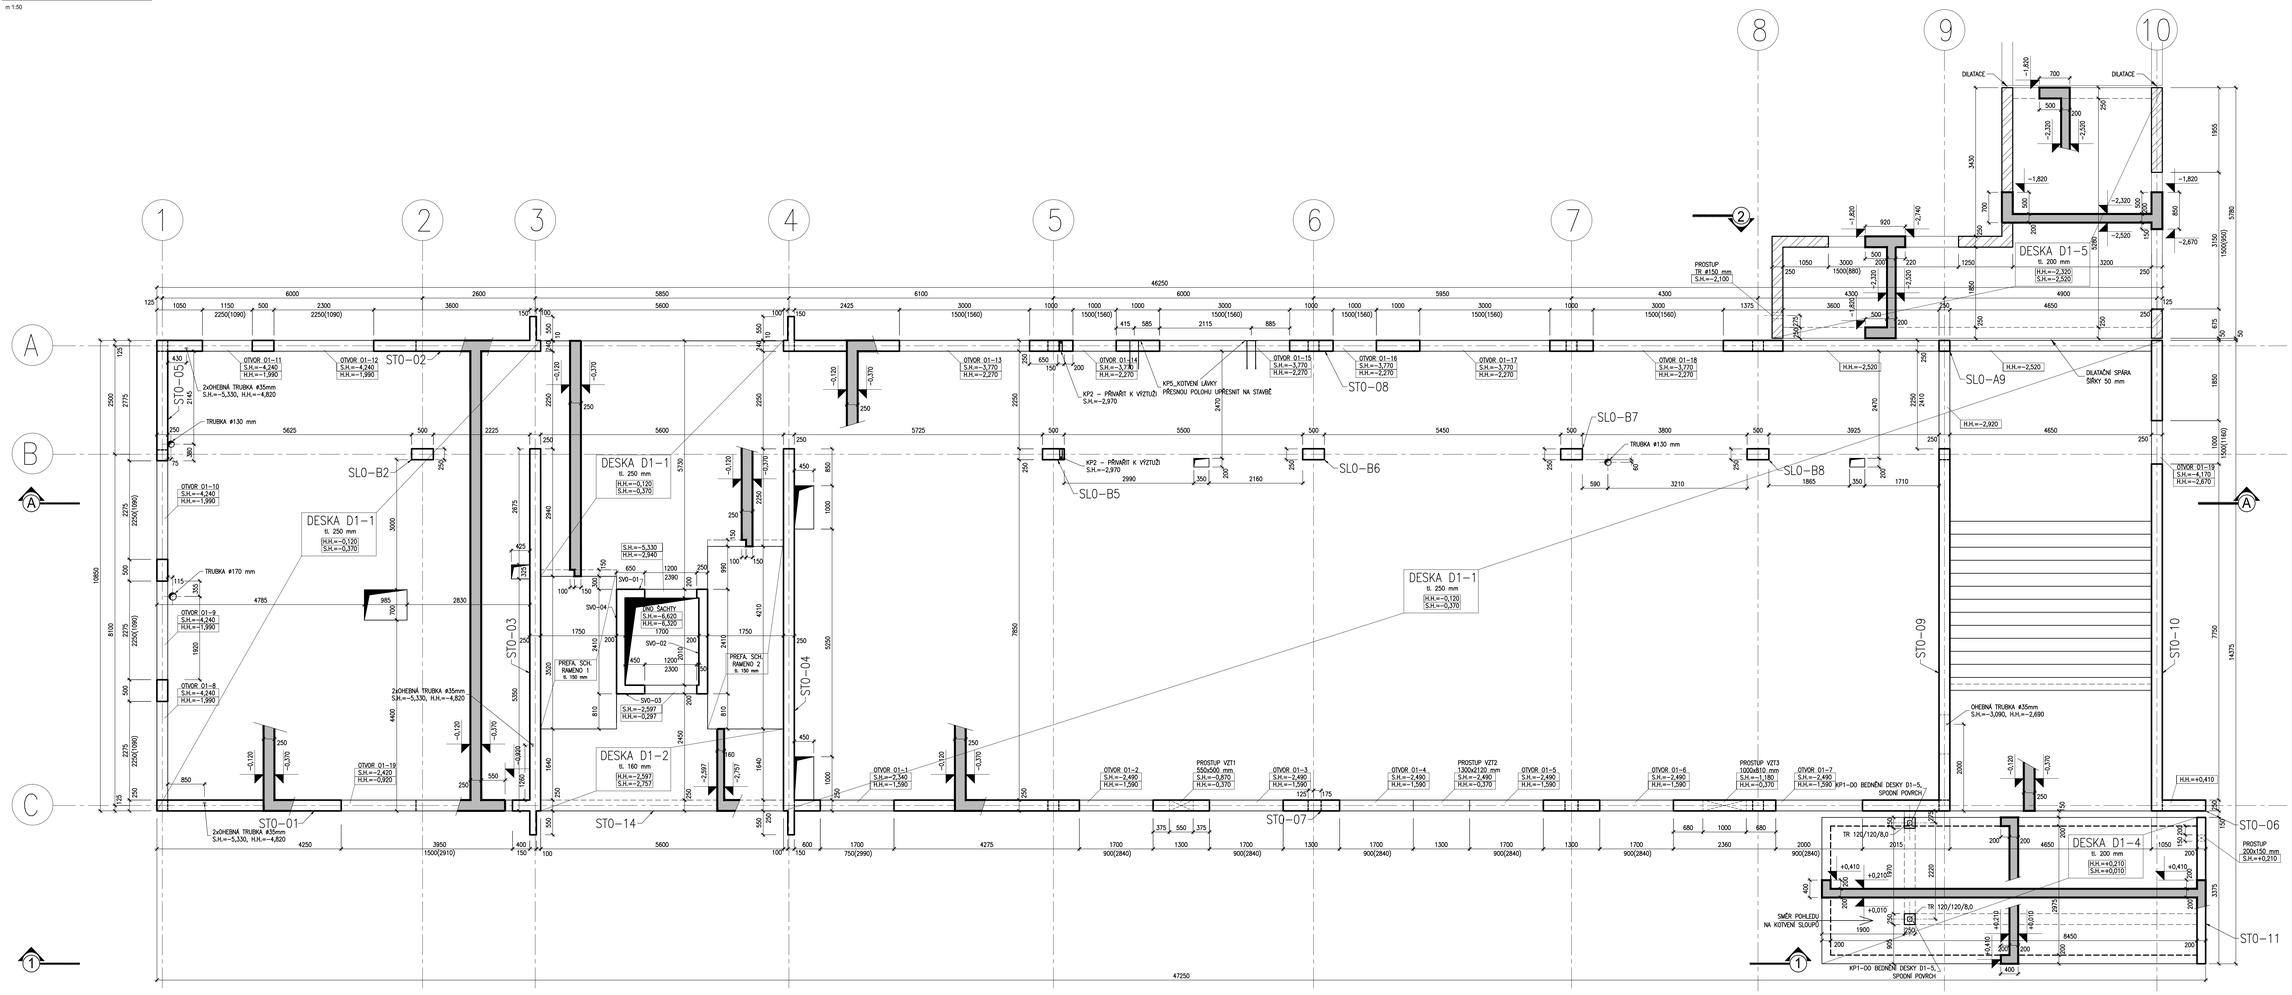

SKLOPENÝ ŘEZ A-A

m 1:50

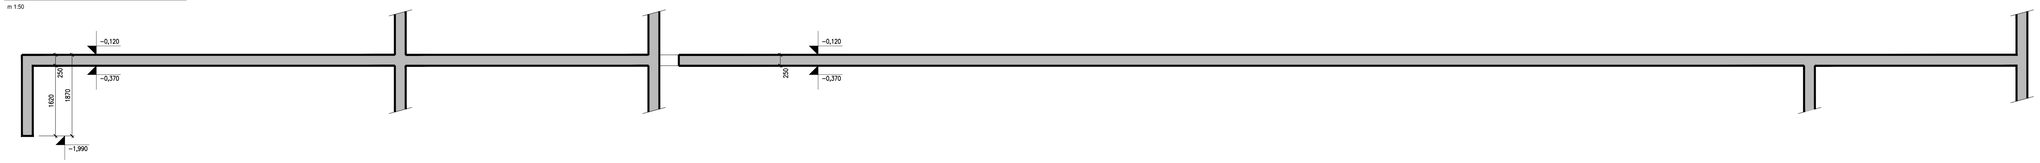

VÝKRES TVARU POD VSTUPEM DO OBJEKTU

m 1:50

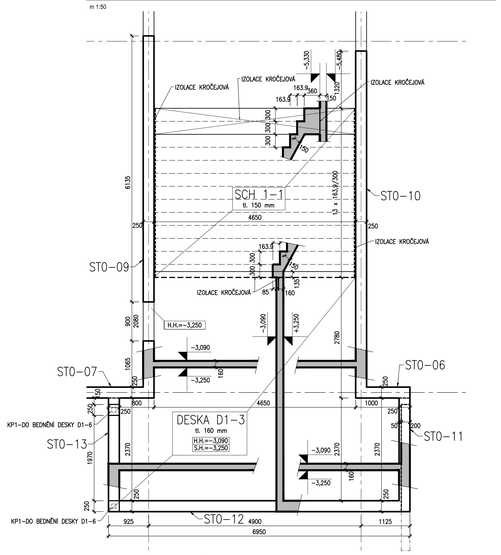

KOTEVNÍ PLECH (KP1)

m 1:10

2KS

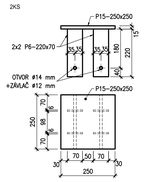

KOTEVNÍ PLECH (KP6)

m 1:10

2KS

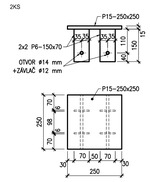

KOTVENÍ OCEL. SLOUPŮ

m 1:10

ROČNÍ POHLED

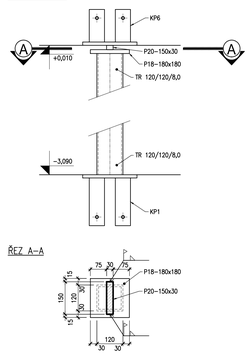

KOTEVNÍ PLECH (KP2)

m 1:10

2KS

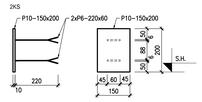

KOTEVNÍ PLECH (KP5)

m 1:10

2KS

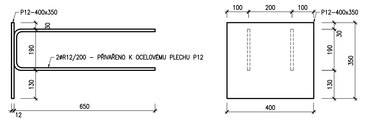

VÝKAZ MATERIÁLU

A.	Výkaz ocelových prvků						
č.	Profil	Délka [m]	Počet	Délka celkem [m]	Hmotnost bm [kg]	Hmotnost celková [kg]	Poznámka
							S 235
	P15-250x250	-	4	-	7,35	29,4	
	P6-220x70	-	8	-	0,73	5,8	
	P6-150x70	-	8	-	0,5	4,0	
	P10-150x200	-	2	-	2,36	4,7	
	P6-220x60	-	4	-	0,62	2,5	
	P12-400x350	-	2	-	13,2	26,4	
	P20-150x30	-	2	-	0,71	1,4	
	P18-180x180	-	2	-	4,6	9,2	
	TR 120/120/8	3,10	2	6,20	27,63	171,3	
Celkem						254,8	[kg]
10 % pomocný a spojovací materiál						25,5	[kg]
Celková hmotnost - ocel S 235						**280,2**	**[kg]**

LEGENDA MATERIÁLŮ

- MONOLITICKÝ ŽELEZOBETON C30/37–XC1, XC4, XF1
- ZDIVO VIZ A.–S. ŘEŠENÍ

BETON C30/37-XC1, XF1
VÝZTUŽ B 500B
KRYTÍ 25 mm (STĚNY)
KRYTÍ 20 mm (DESKA D1-2, D1-3, SCH1-1)
KRYTÍ 30 mm (DESKA D1-1, D1-4, D1-5, SLOUPY)

POZNÁMKA:

- SCHODIŠŤOVÁ RAMENA U VÝTAHU PREFABRIKOVANÁ, PRVKY PRO PŘERUŠENÍ KROČEJOVÉHO HLUKU SOUČÁSTÍ DODÁVKY PREFA. SCHODIŠŤ
- PŘED ZADÁNÍM PREFA. SCHODIŠTĚ DO VÝROBY ODMĚŘIT SKUTEČNÉ ROZMĚRY PŘÍMO NA STAVBĚ
- VÝŠKA PARAPETU OTVORŮ U ŽB STĚN KÓTOVÁNA OD HORNÍ HRANY ZÁKLADOVÉ DESKY
- VÝŠKA OTVORU PRO DVEŘE VÝTAHU KÓTOVÁNA OD HORNÍ HRANY ŽB KCE (VÝŠKA OTVORU OD ČISTÉ PODLAHY 2180 mm)
- PŘESNOU POLOHU PRVKŮ PRO PŘIPOJENÍ LÁVKY UPŘESNIT NA STAVBĚ DLE ZAMĚŘENÍ, PODROBNĚJI VIZ VÝKRES LÁVKY–DETAILY
- OCELOVÉ SLOUPY (TR 120/120/6,0) OSADIT SOUČASNĚ S BEDNĚNÍM DESKY D1–4
- OCELOVÉ ČÁSTI KONSTRUKCE MUSÍ BÝT OPATŘENY NÁTĚROVÝM SYSTÉMEM DLE ČSN EN 12944 ČÁSTI 1–8 (BUDE UPŘESNĚN V DÍLENSKÉ DOKUMENTACI)
- PROVÉST LOKÁLNÍ NADVÝŠENÍ BEDNĚNÍ STROPNÍ DESKY D1–1 O HODNOTU L/400 RESP. 20 mm MEZI ŘADAMI B–C/5–7
- OHEBNÉ TRUBKY SLOUŽÍ K ROZVODŮM ELEKTROINSTALACÍ, VÉST ZA VÝZTUŽÍ, SKUTEČNOU POLOHU A SPECIFIKACI VÝROBKU KOORDINOVAT S PROFESNÍ DOKUMENTACÍ
- KOTEVNÍ PRVKY PRO KOTVENÍ PROSKLENÝCH STĚN VKLÁDANÉ DO BEDNĚNÍ KOORDINOVAT S DODAVATELEM PROSKLENÝCH STĚN
- VŠECHNY PROSTUPY KOORDINOVAT S PROFESNÍ DOKUMENTACÍ

SOUŘADNICOVÝ SYSTÉM S–JTSK
VÝŠKOVÝ SYSTÉM Bpv ±0,000=238,07

IND	POPIS ZMĚNY	DATUM	PROVEDL

Spektra
Spektra, s. r. o.
266 01 Beroun | U Mlýnského kanálu 1648 | 443 317 740 111
www.spektra-beroun.cz spektra@spektra-beroun.cz

- PROJEKCE
- ENGINEERING
- REALIZACE STAVEB

Dotčená/né:	Město BEROUN, Hlavní nám. č.p. 68, 266 43 BEROUN – CENTRUM		
Zakázka	PŘÍSTAVBA PAVILONU /odborné učebny/ 2. ZÁKLADNÍ ŠKOLA BEROUN		
Stupeň	Dokumentace pro výběr zhotovitele stavby (DVZ)	Datum 06/2017	Z.č. 4258 – 08 – 031
Objekt		Jednotel spolehlivosti	Ing. Martin Dejdar
Část	D.1. Dokumentace stavebního objektu	Hlavní inženýr projektu	Ing. Martin Dejdar
DÍl	D.1.2 Stavebně–konstrukční řešení	Projektant	Ing. Miroslav Jozífek
Název výkresu	VÝKRES TVARU 1.PP	Formát	16 A4
		Měřítko	1:50,10
		Číslo výkresu	D.1.2.30
Soubor :		Datum vykreslení :	