



BLOKOVÉ SCHÉMA ROZVODŮ :

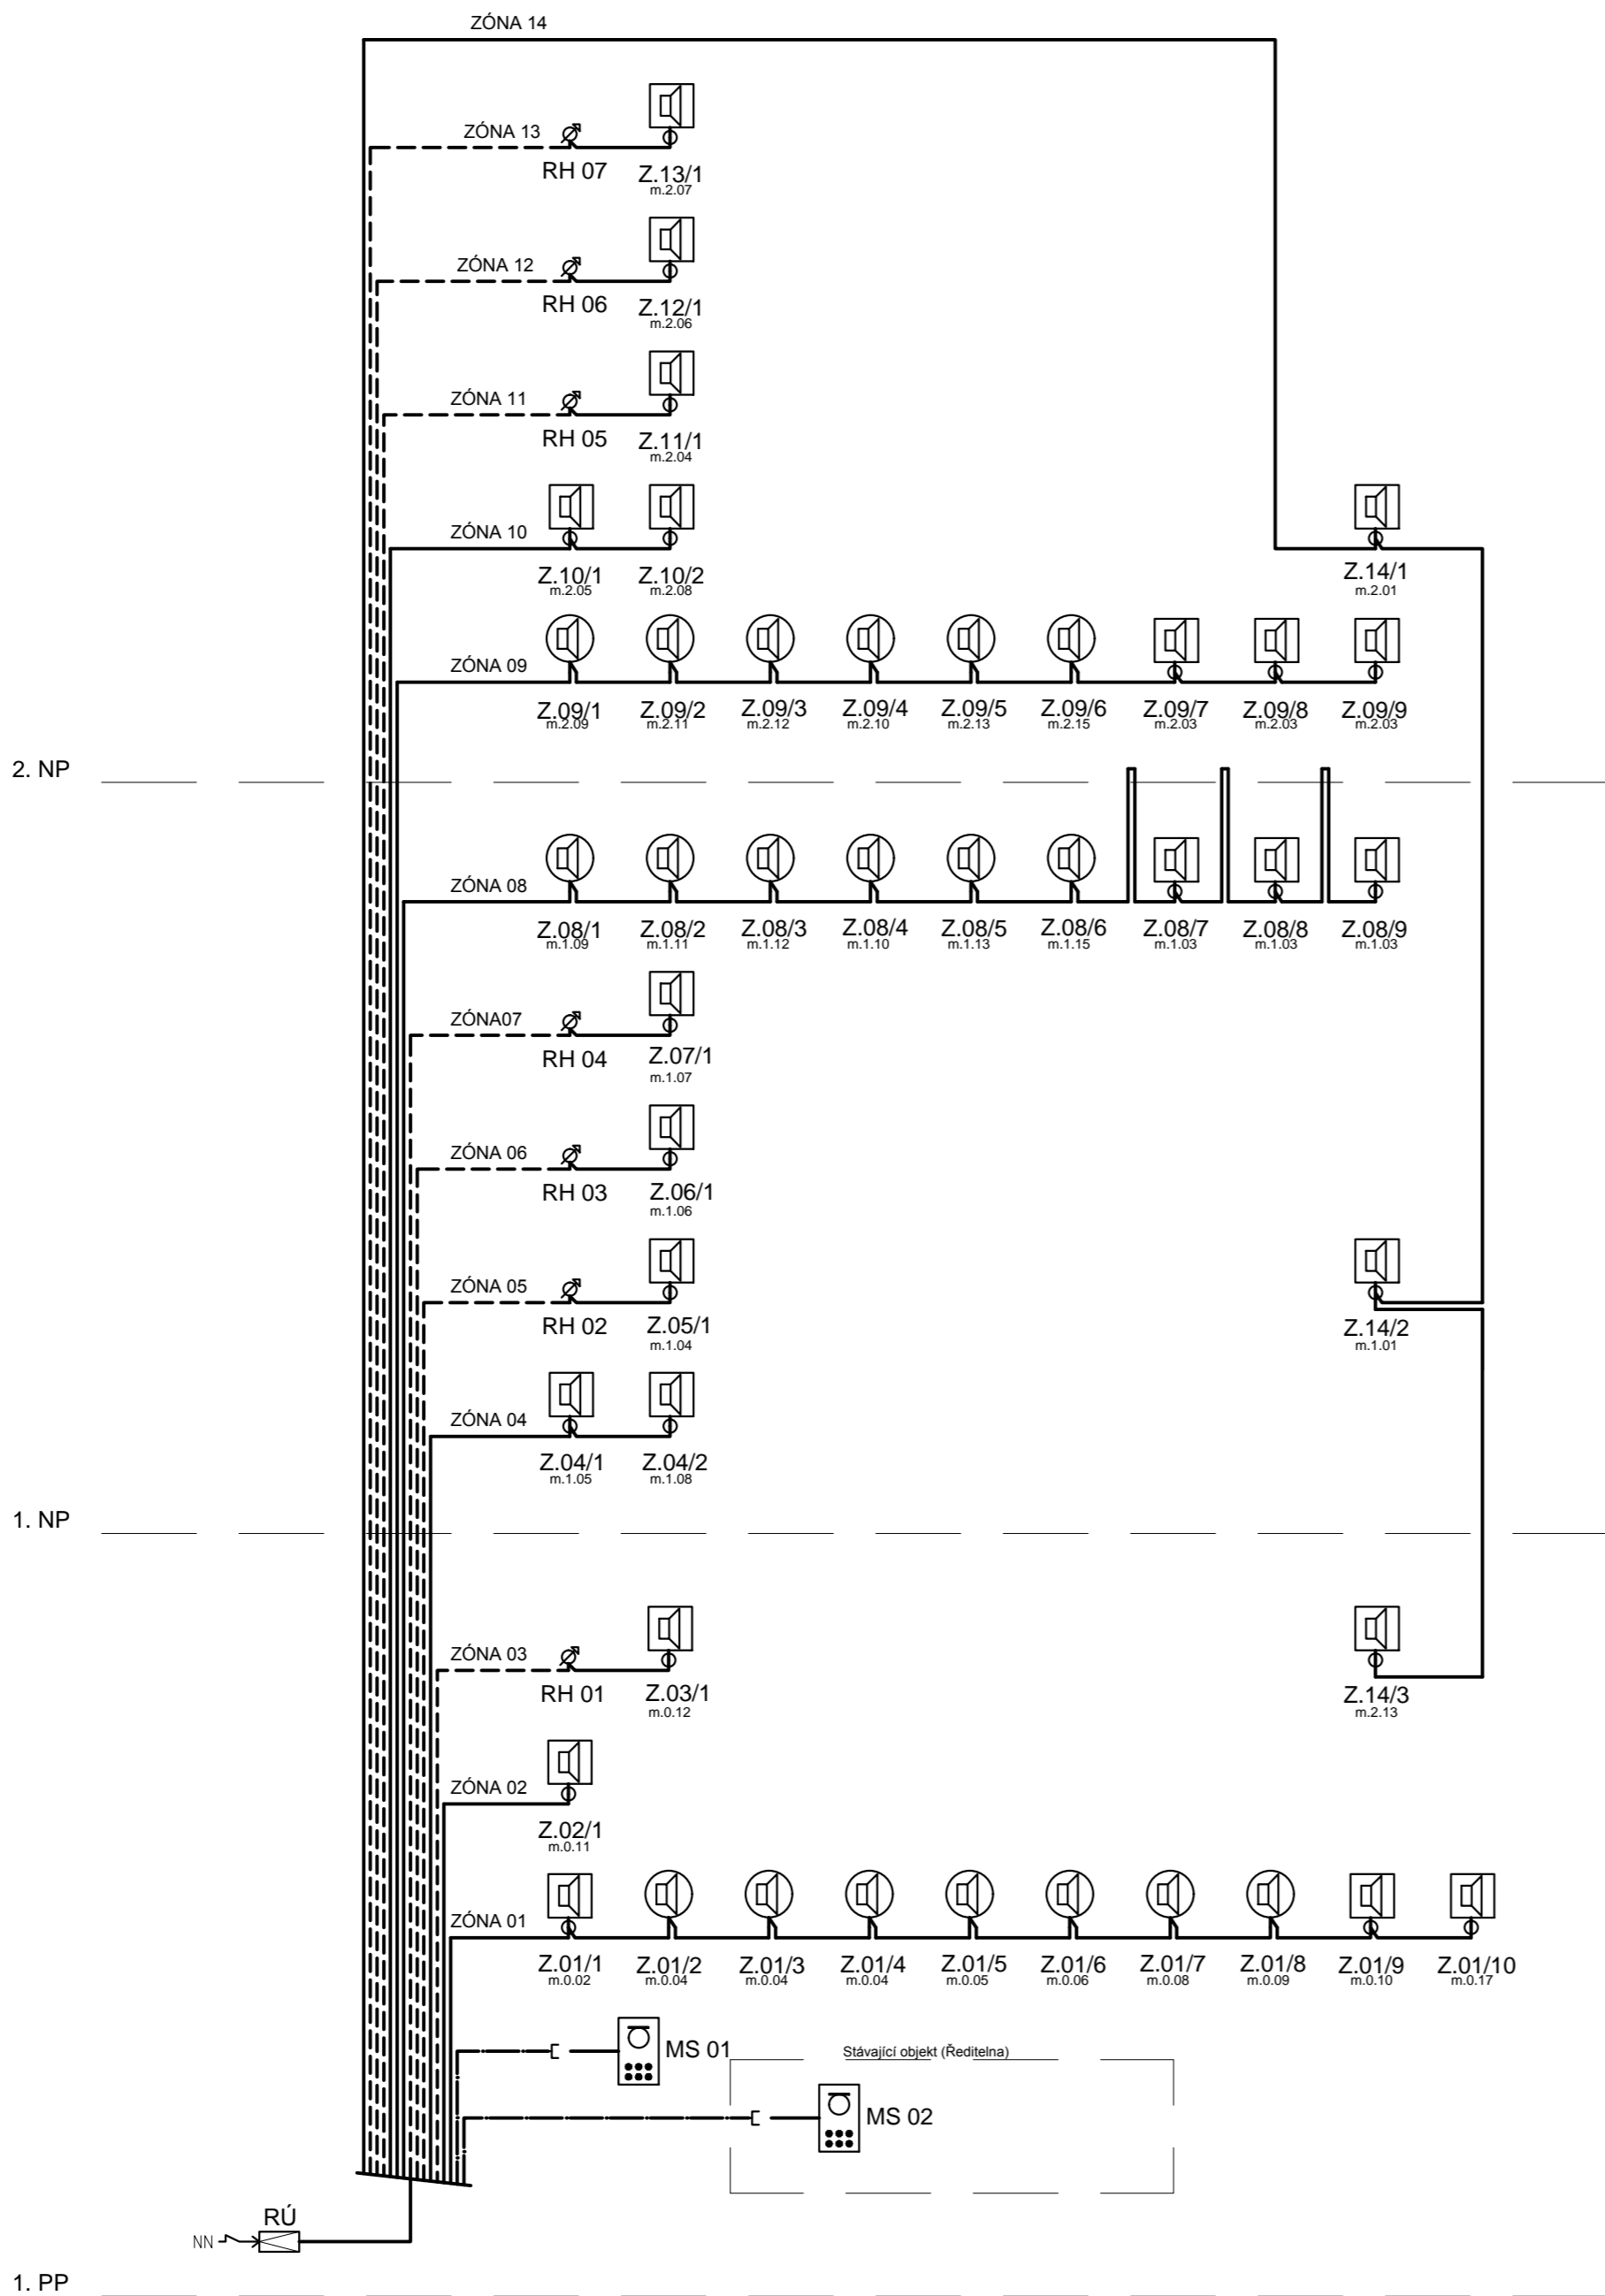

LEGENDA POUŽITÝCH ZNAČEK :

- Rozhlasová ústředna
- Mikrofonní stanice se zónovou klávesnicí
- Koncová zásuvka mikrofonní stanice RJ45
- Reprodukter skříňový EVAC
- Reprodukter podhledový EVAC
- Regulátor hlasitosti s relé nuc. poslechu
- Kabelová trasa rep. zóny (1-CHKE-V-J 5x2,5)
- Kabelová trasa rep. zóny (1-CHKE-V-J 3x2,5)
- Kabelová trasa mikrofonní stanice (JE-H(s)TH 4x2x0,8)

IND	POPIS ZMĚNY	DATUM	PROVEDL
<div><div><div>spol. s r. o. 266 01 Beroun 2, V Hlinských 1548 +42 311 740 111 www.spektra-beroun.cz spektra@spektra-beroun.cz</div></div><div><div>• PROJEKCE</div><div>• ENGINEERING</div><div>• REALIZACE STAVEB</div></div></div>			
Odběratel	Město BEROUN, Husovo nám. č.p. 68, 266 43 BEROUN – CENTRUM		
Zakázka	PŘÍSTAVBA PAVILONU /odborné učebny/ 2. ZÁKLADNÍ ŠKOLA BEROUN		
Stupeň	Dokumentace pro výběr dodavatele stavby /DVZ/	Datum	06/2017 Z.č. 4258 – 08 – 031
Objekt		Jednatel společnosti	Ing. Martin Dejdar
Část	D. Dokumentace stavebního objektu	Hlavní inženýr projektu	Ing. Martin Dejdar
Díl	D.1.4 5 – SLABOPROUDÁ ELEKTROTECHNIKA	Projektant	p. Jakub Šinkner
Název výkresu	SYSTÉM EVAKUAČNÍHO ROZHLASU (ER) BLOKOVÉ SCHÉMA ROZVODŮ	Formát 4 x A4	Číslo výkresu D.1.4.5.20
		Měřítko -	
Soubor :		Datum vykreslení :	