



POHLED HORNÍ PÁS

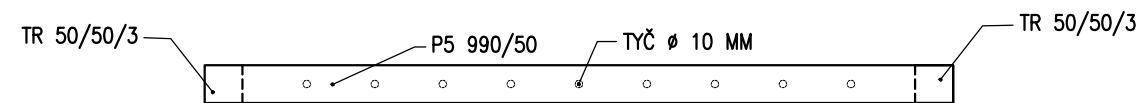


UKOTVENÍ K PODLAZE


POHLED BOČNÍ

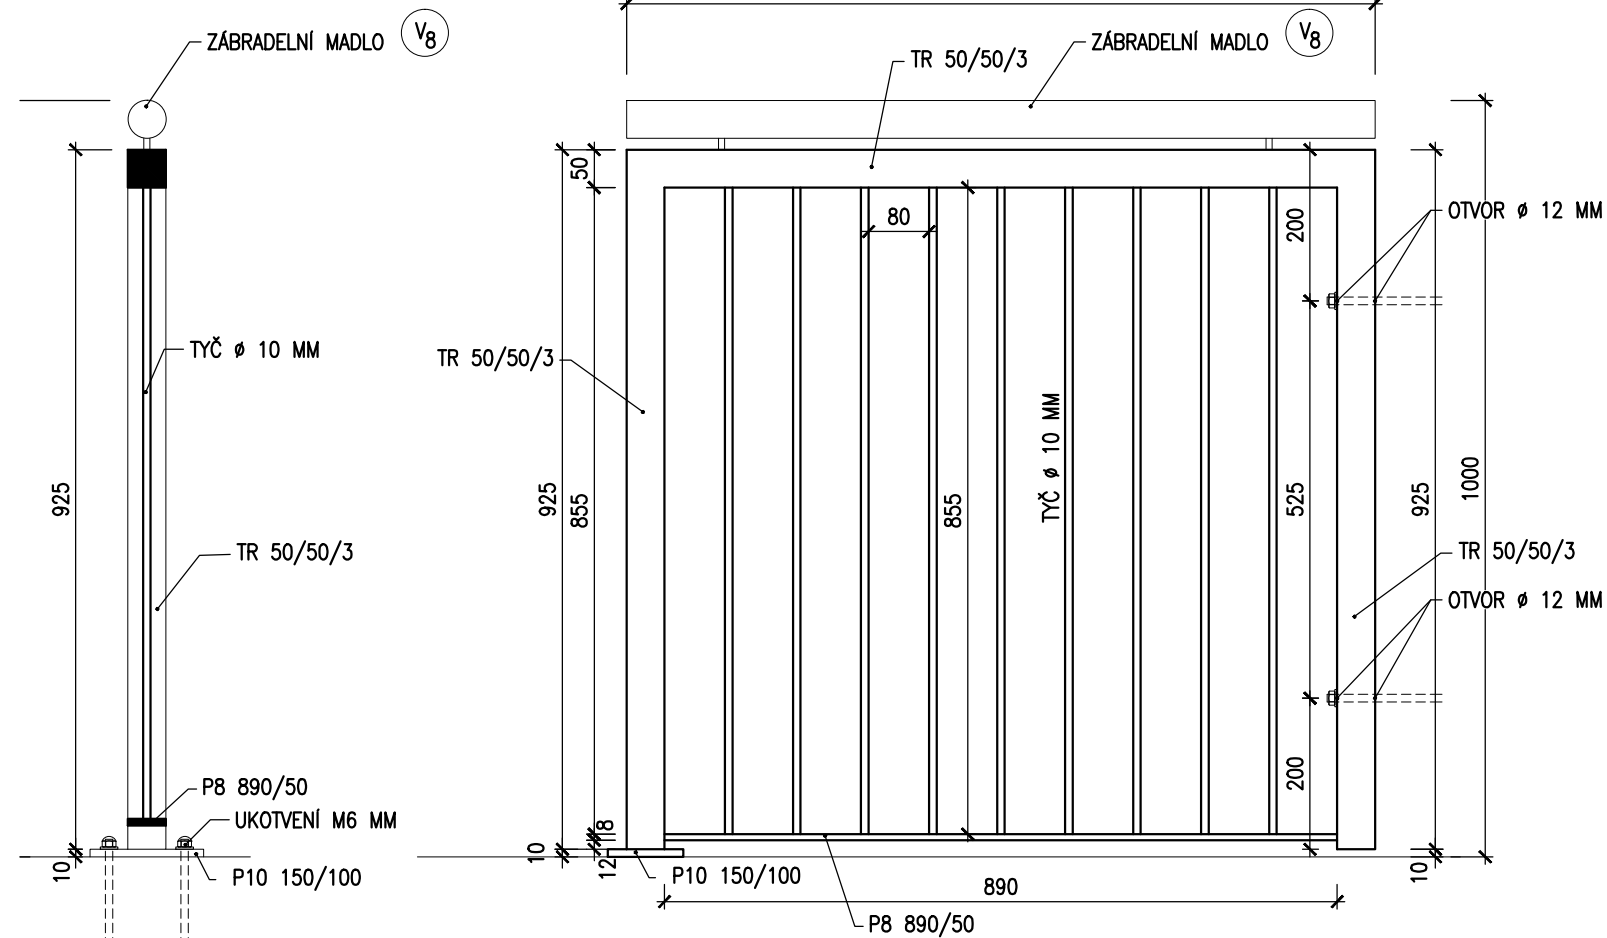


POHLED DOLNÍ PÁS

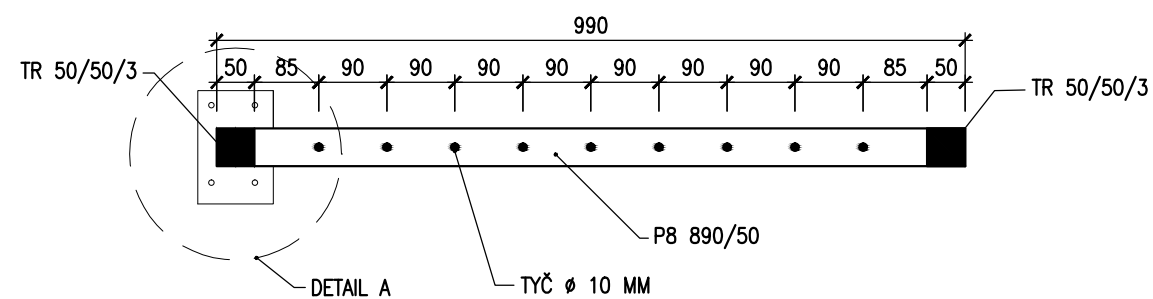

UKOTVENÍ K ŠACHTĚ

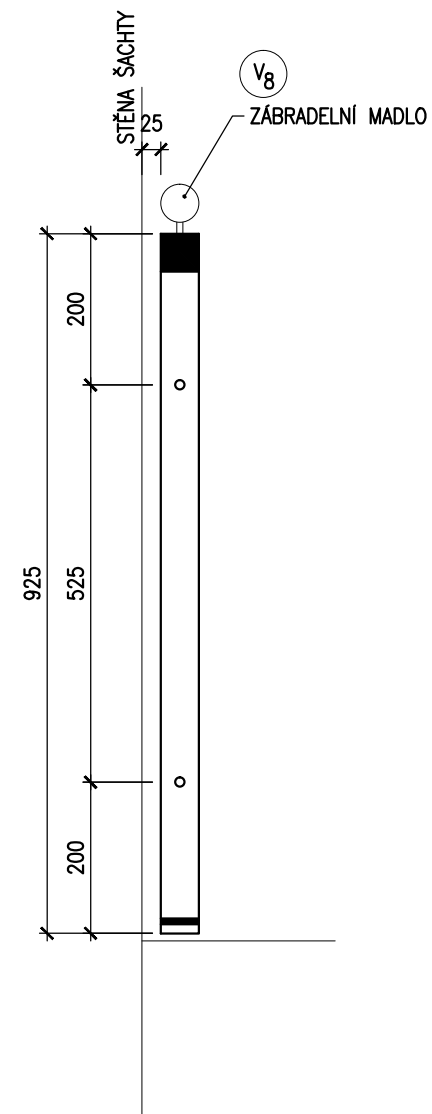

DETAIL A

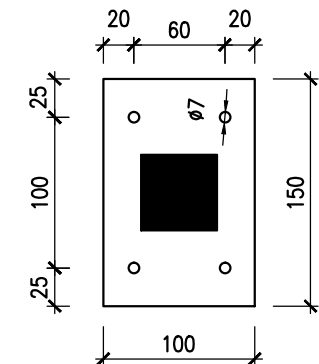

HMOTNOST 22 KG

POZNÁMKA:

POVRCHOVÁ ÚPRAVA – SYNTETICKÝ NÁTĚR – TMAVĚ ŠEDÝ
ODSTÍN BUDE URČEN INVESTOREM PŘI REALIZACI

ZÁBRADELNÍ MADLO (PRVEK V8) BUDE UKOTVEN NA STAVBĚ

ZÁBRADLÍ Z4

m 1:10