Půdorys VZT_2 - PŘÍVOD, 1.NP

m 1:50

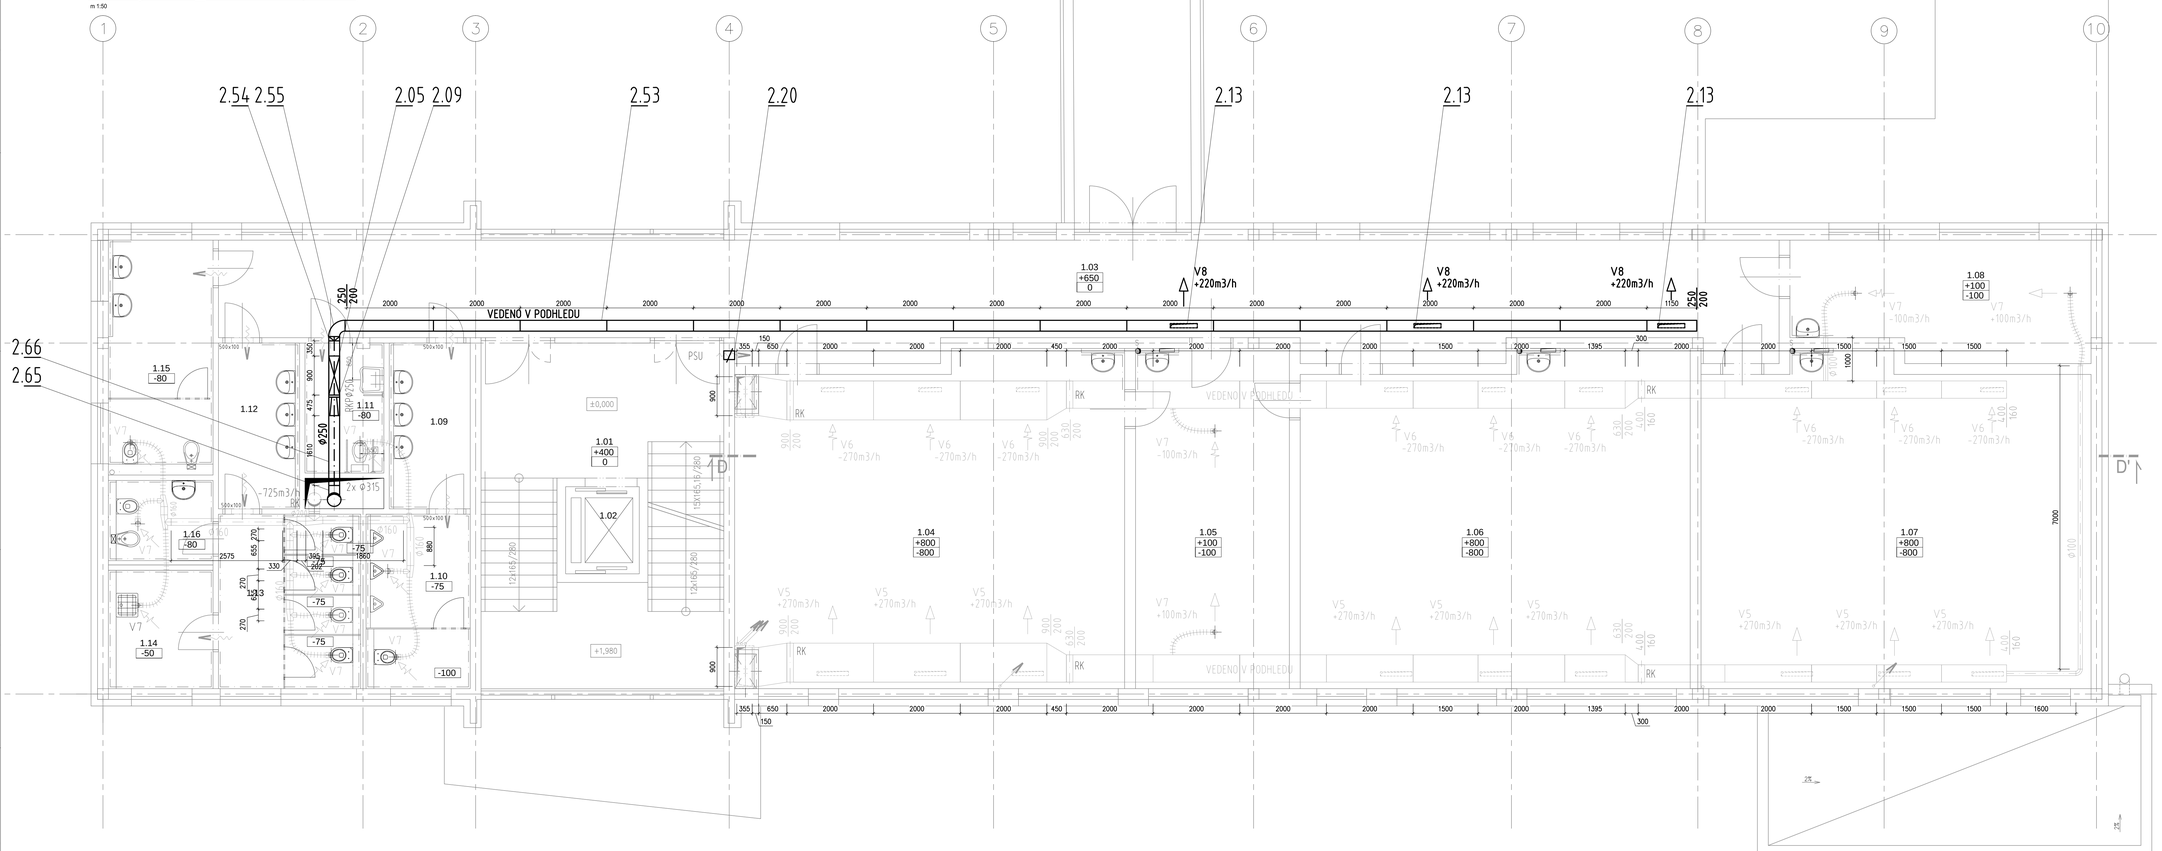

Půdorys VZT_2 - ODVOD, 1.NP

m 1:50

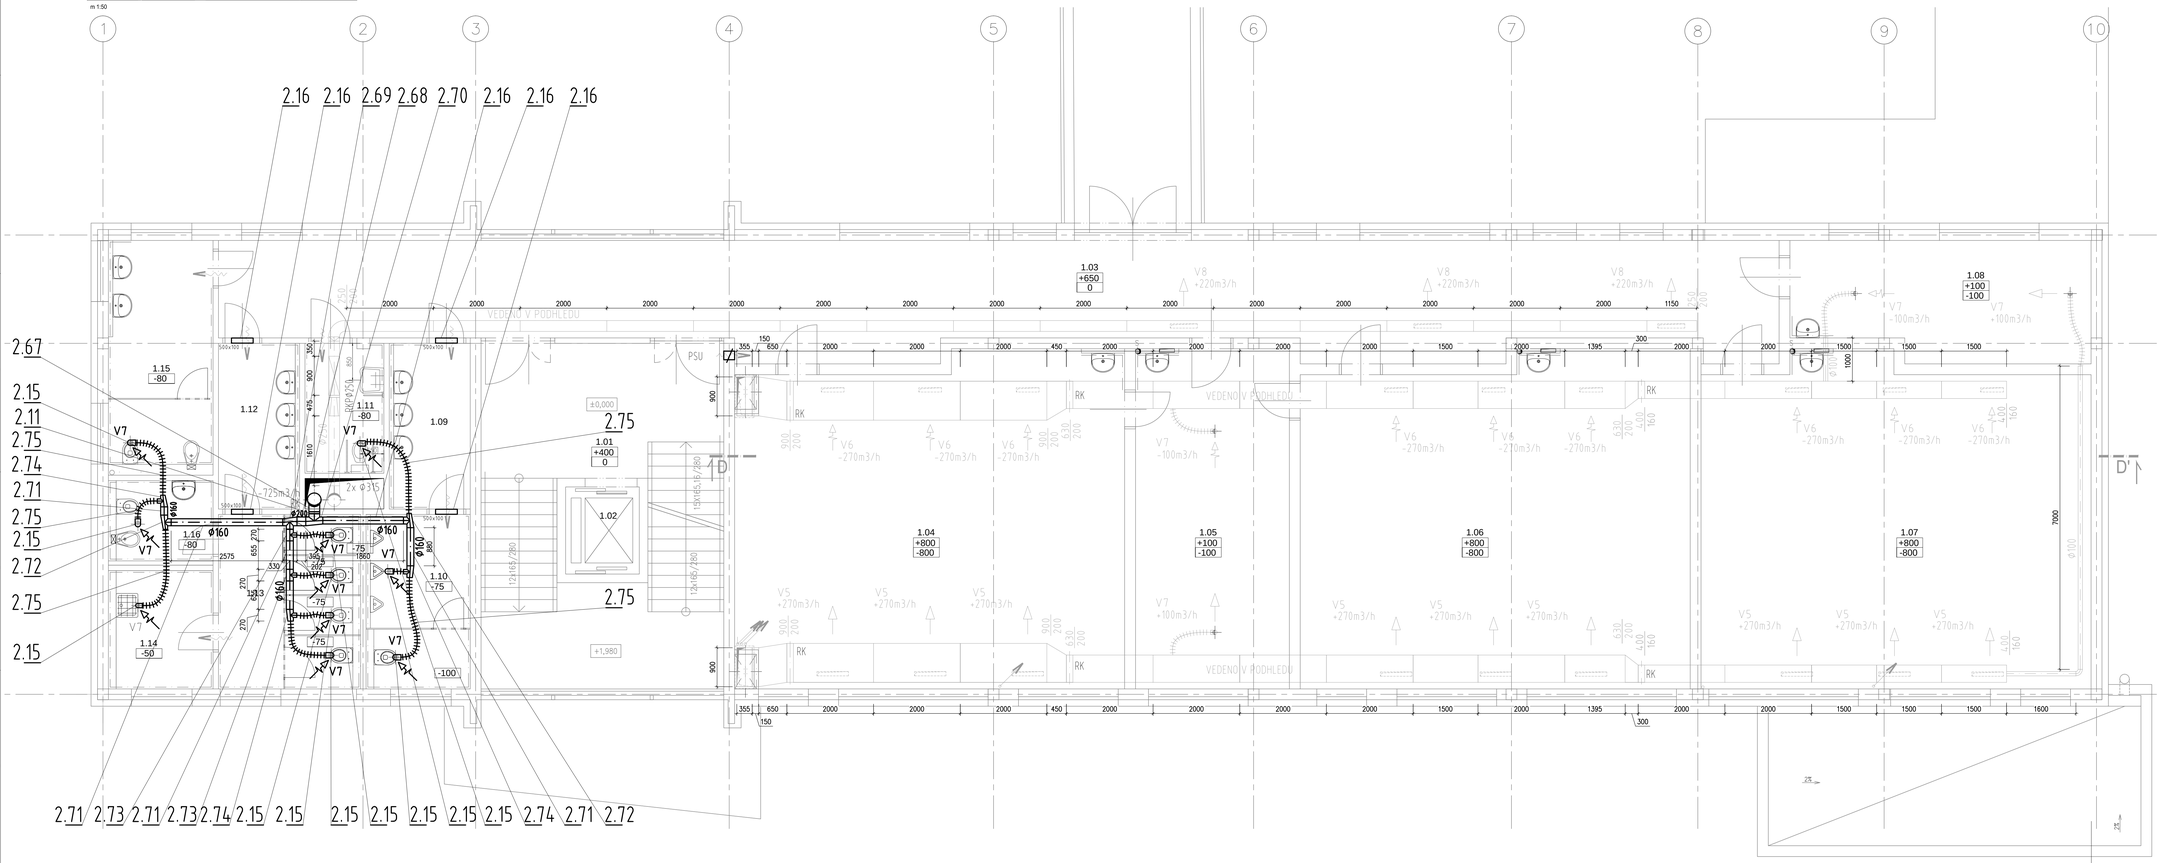

Tabulka místností

Číslo	Jméno	Plocha [m²]
1.01	SCHODIŠTĚ	40,63
1.02	VÝTAH	3,42
1.03	CHODBA	87,77
1.04	UČEBNA FYZIKY	67,65
1.05	KABINET	27,77
1.06	UČEBNA ZEMĚPISU	67,55
1.07	UČEBNA JAZYKŮ	66,59
1.08	KABINET	18,22
1.09	WC. CHL.PŘEDSÍŇ	6,77
1.10	WC. CHL.	9,15
1.11	WC. IMOBILNÍ	5,48
1.12	WC. DÍVKY PŘEDSÍŇ	6,77
1.13	WC. DÍVKY	12,48
1.14	ÚKLID	6,1
1.15	WC. UČITELÉ	12,87
1.16	HYGIENICKÁ KABINA	4,13
1.17	CHODBA	71

Celková plocha [m²]: 514,34

LEGENDA:

- 100m3/h — přeťuk
- přívod
- odvod
- 200 — odsazek
- D.H. 2500 — spodní hrana od podlahy
- H.H. 2800 — horní hrana od podlahy
- H.H. -100 — horní hrana od stropu
- 1.05 / +100 / -100 — číslo pokoje; množství přiváděného vzduchu v m3/h; množství odváděného vzduchu v m3/h
- směr proudění vzduchu
- TEPELNÁ IZOLACE POTRUBÍ
- AKUSTICKÁ IZOLACE POTRUBÍ
- POŽÁRNÍ IZOLACE POTRUBÍ
- VZT 1 - odvod
- VZT 1 - přívod
- VZT 1 - sání
- VZT 1 - výfuk
- VZT 2 - odvod
- VZT 2 - přívod
- VZT 2 - výfuk
- flexo potrubí
- RK — REGULAČNÍ KLAPKA S SERVOPOHONEM
- RK — RUČNÍ REGULAČNÍ KLAPKA
- PK — PROTIPOŽÁRNÍ KLAPKA
- RVP — REGULÁTOR VARIABILNÍHO PRŮTOKU
- RKP — REGULÁTOR KONSTANTNÍHO PRŮTOKU
- TLUMIČ HLUKU
- ZK — ZPĚTNÁ KLAPKA SAMOČINNÁ
- PUZ — POŽÁRNÍ STĚNOVÝ UZÁVĚR
- 9.99a — ČÍSLO ZAŘÍZENÍ

Spektra spol. s r. o.
266 01 Beroun 2, U Vinného 1048 +42 311 740 111
www.spektra-beroun.cz spektra@spektra-beroun.cz

- PROJEKCE
- ENGINEERING
- REALIZACE STAVEB

Oddělství	Město BEROUN, Husovo nám. č.p. 68, 266 43 BEROUN – CENTRUM		
Zakázka	PŘÍSTAVBA PAVILONU /odborné učebny/ 2. ZÁKLADNÍ ŠKOLA BEROUN		
Stupeň	Dokumentace pro výběr dodavatele /DVZ/	Datum 06/2017	Z.č. 4258 – 08 – 031
Objekt		Jednotka společnosti	Ing. Martin Dejdar
Část	D. Dokumentace stavebního objektu	Hlavní inženýr projektu	Ing. Martin Dejdar
Díl	D.1.4.2 – Vzduchotechnika a chlazení	Projektant	Ing. Boris Šebesta
Název výkresu	PŮDORYS 1. NP – VZT 2 přívod/odvod	Formát 16x A4	Číslo výkresu D.1.4.2 15
Soubor :		Měřítko 1:50	
		Datum vypracování	