



ortofotomapa

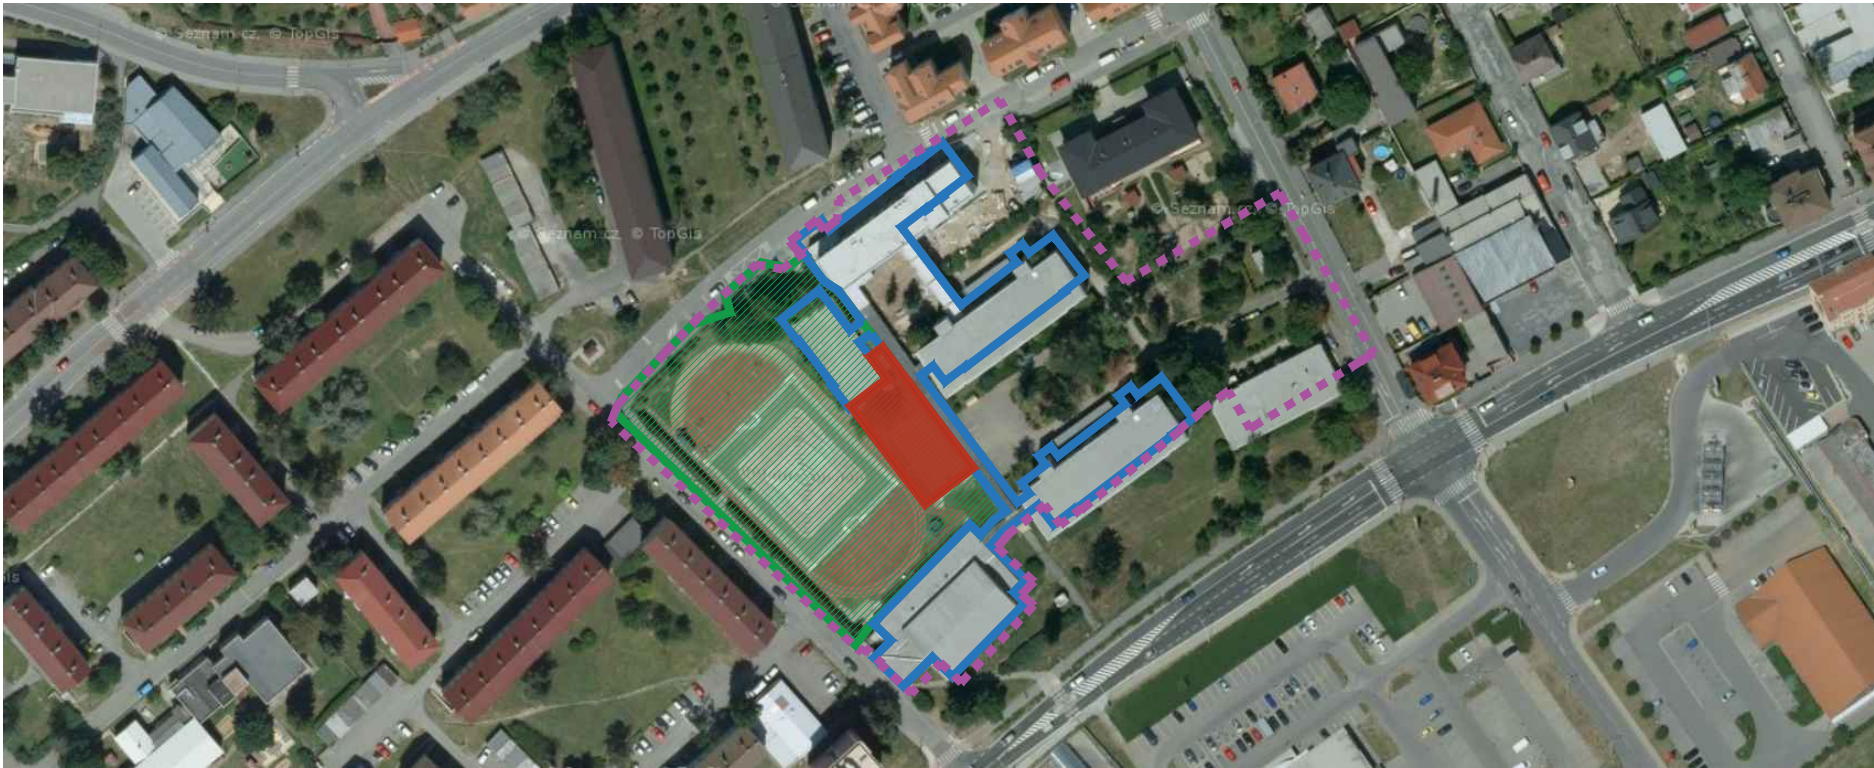

situace širších vztahů

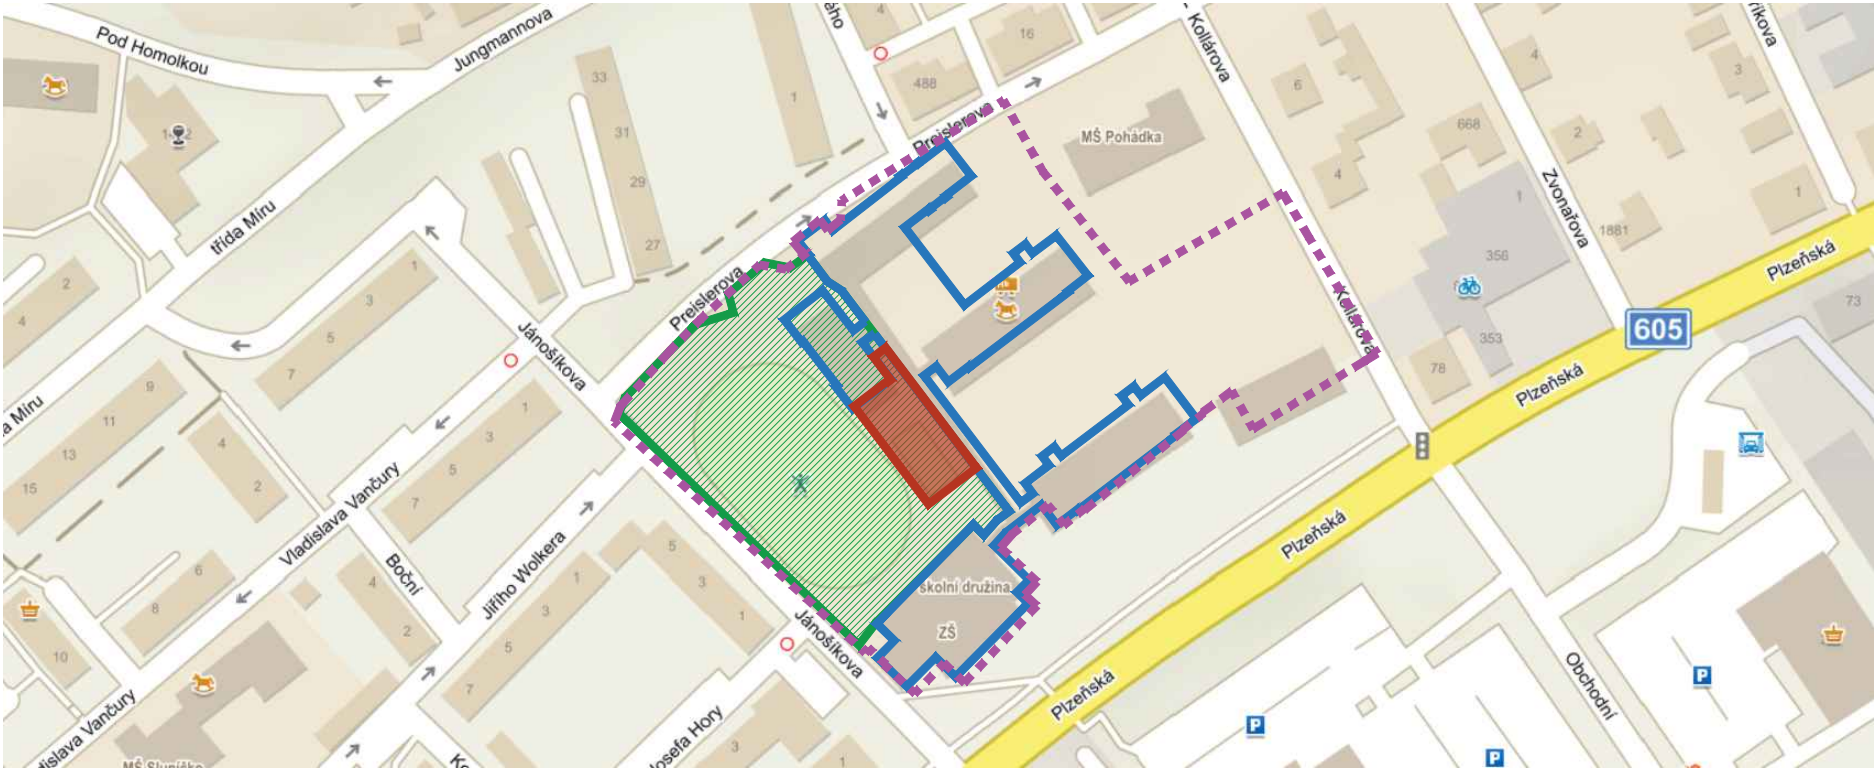

Řešené území\_parcela č. 1182/17

Tělocvična 2\_navrhaný stav\_novostavba




Stávající objekty



Hranice školy

\_parcela č. 2443, 2444, 2445, 2446

\_2.ZŠ Prešlerova

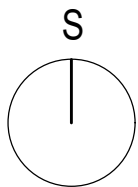

ING. LUBOŠ RAJNIŠ  
WUCHTERLOVA 566/7  
160 00 PRAHA 6  
tel. : +420 602 322 711  
e-mail : rajnis.lubos@outlook.cz  
IČO : 40 90 83 48

akce :  
Tělocvična 2 - 2.ZŠ Prešlerova  
Prešlerova 1335  
parc.č. 1182/17; st.2446  
k.ú. Beroun

investor/klient :  
Město Beroun  
Husovo náměstí 68  
Beroun  
266 01

stupeň :  
DOKUMENTACE PRO  
PROVEDENÍ STAVBY

profese :  
C  
ARCH.-STAVEBNÍ ŘEŠENÍ

název přílohy :  
Situace širších vztahů

autor/architekt :  
Ing. Luboš Rajniš

zodp. projektant :  
Ing. Luboš Rajniš

vypracoval :  
Ing.arch. Lucie Hrdličková

měřítko : -	datum : 04/2022	počet A4 : 2
----------------	--------------------	-----------------

index : A 15 2021	číslo paré: C.1
----------------------	--------------------