


# Rozvodnice tělocvičny 2 RT

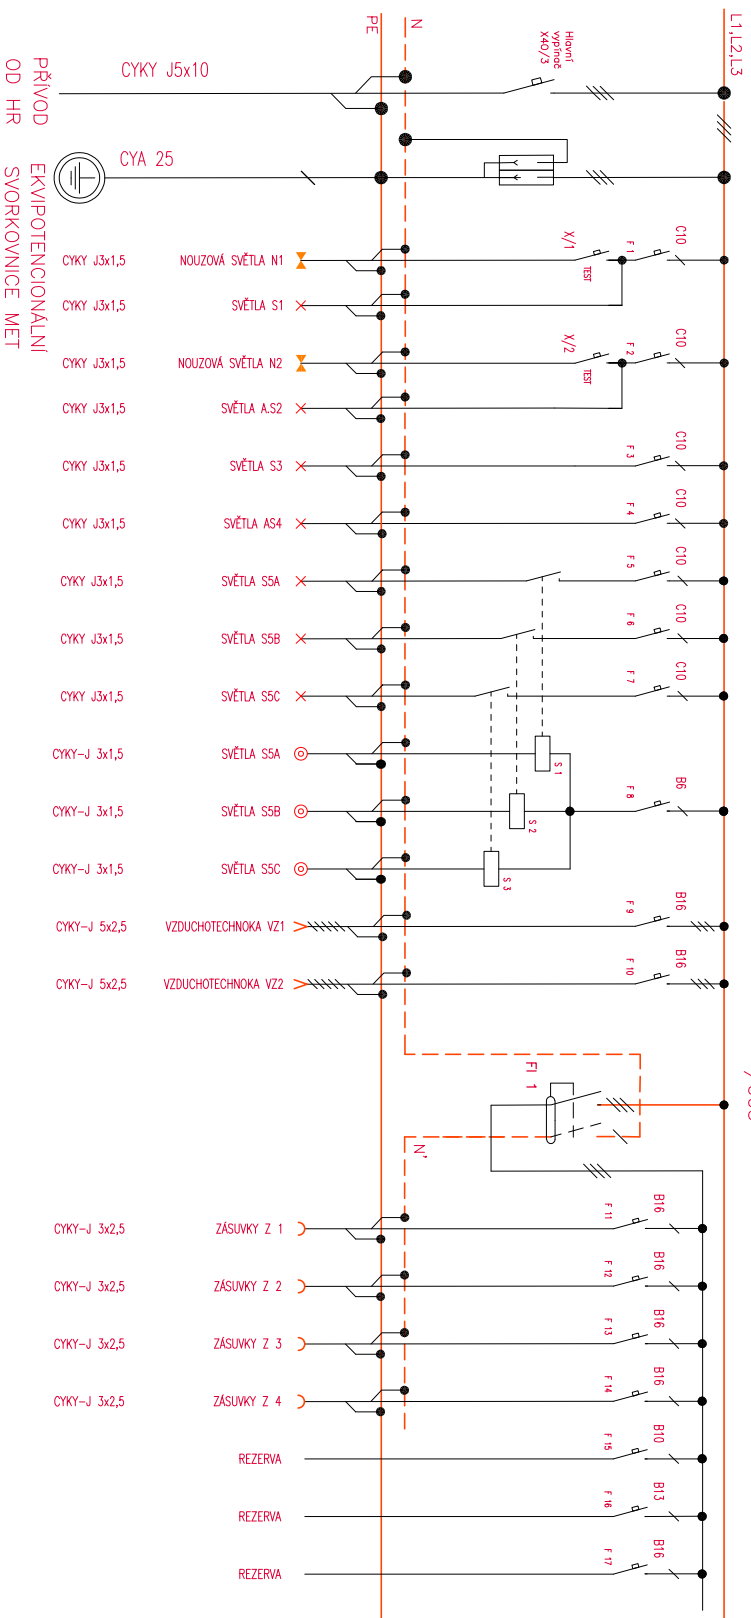

ING. LUBOŠ RAINIŠ  
VILCHTERIOVA 556/7  
160 00 PRAHA 6  
tel.: +420 602 322 711  
e-mail: rajnis.lubos@outlook.cz  
IČO: 40 90 83 48

alice:

Tělocvična 2 - 2. ZŠ Prešterova  
Prešterova 1335  
pau.c. 1182/17st.2446  
k.ú. Beroun

investor/lient:

Město Beroun  
Husovo náměstí 68  
Beroun  
256 01

stupeň:

DOKUMENTACE  
PRO PROJEKT STAVBY

profese:

D.1.1.4  
ZÁŘÍZENÍ SILNOPROUDU

název přílohy:

ELEKTROINSTALACE  
ROZVODNICE RT

zobuh. představitel státi:

H-ele  
DEHNŠKA 1221/9  
155 00 PŘOHA 5  
http://www.h-elec.cz  
E: priedik@volny.cz  
T: +420 257 910 727

vypracoval:

Přemysl Hřebík

metřilo:

datum: 04/2022 počet listů: 1

index:

A.15.2021 číslo parčí: 1

číslo výřezu:

D.1.1.4.3