NAPÁJENÍ RT a FVE

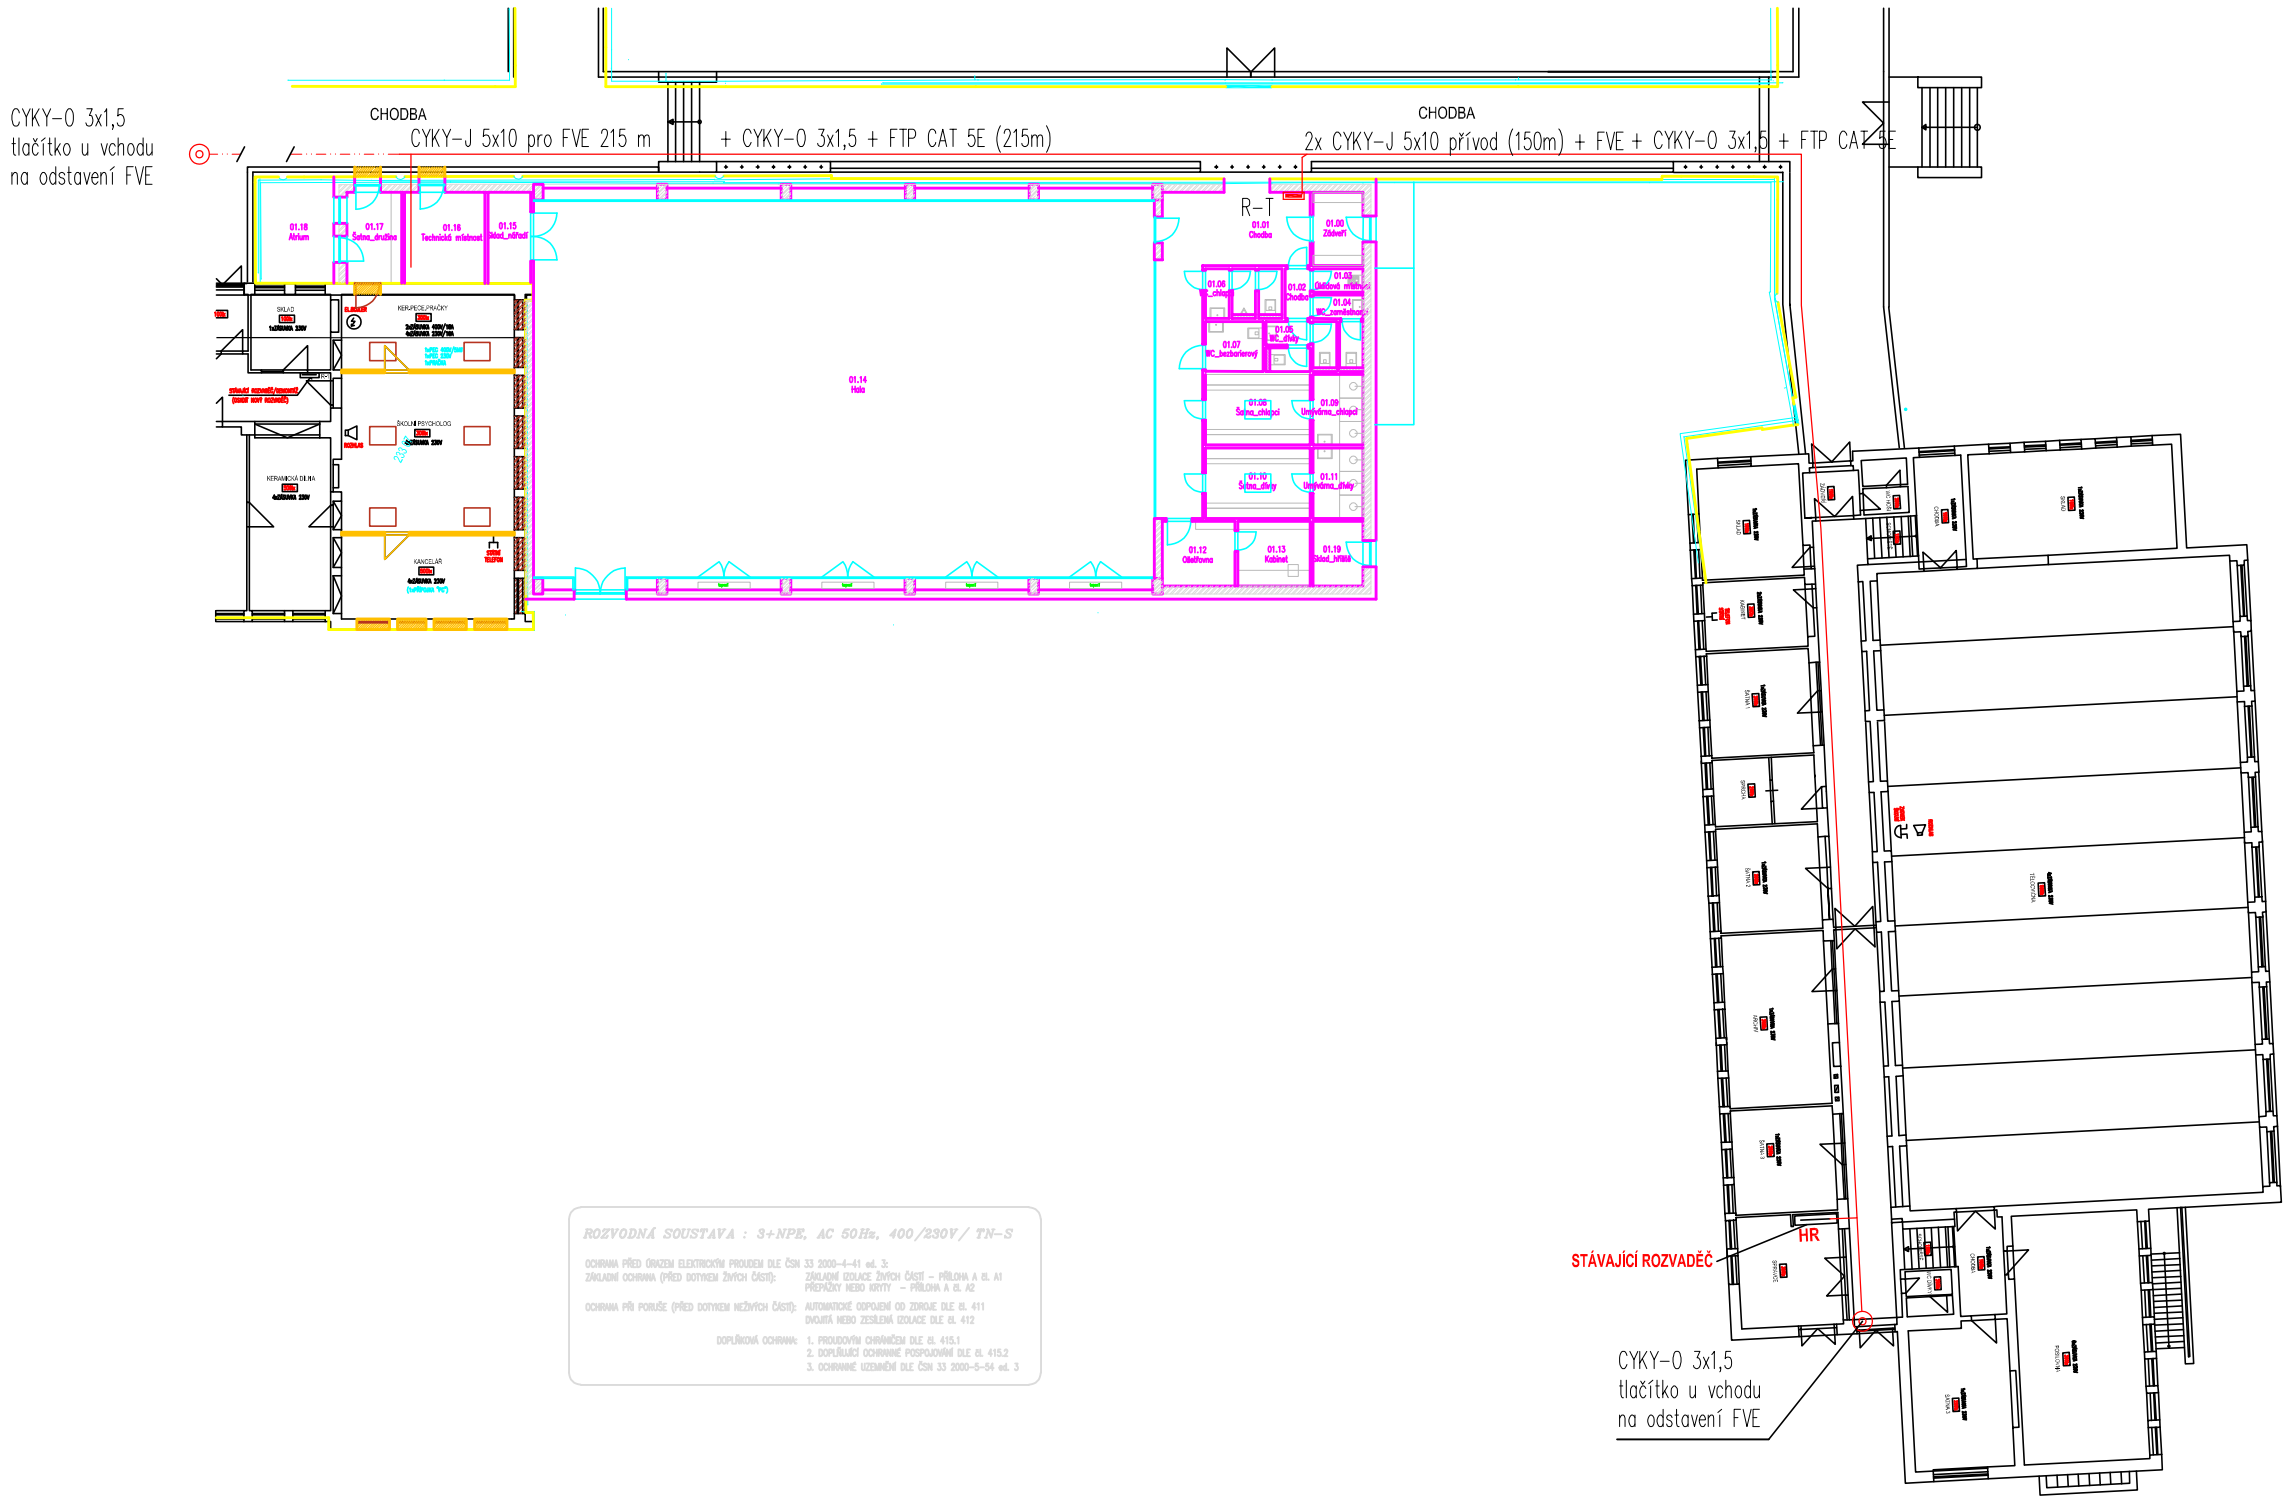

ROZVODNÁ SOUSTAVA : 3+NPE, AC 50Hz, 400/230V / TN-S

OCHRANA PŘED ÚRAZEM ELEKTRICKÝM PROUDEM DLE ČSN 33 2000-4-41 ed. 3:
ZÁKLADNÍ OCHRANA (PŘED DOTYKEM ŽIVÝCH ČÁSTÍ): ZÁKLADNÍ IZOLACE ŽIVÝCH ČÁSTÍ – PŘÍLOHA A čl. A1
PŘEPÁŽKY NEBO KRYTY – PŘÍLOHA A čl. A2

OCHRANA PŘI PORUŠE (PŘED DOTYKEM NEŽIVÝCH ČÁSTÍ): AUTOMATICKÉ ODPOJENÍ OD ZDROJE DLE čl. 411
DVOJITÁ NEBO ZESÍLENÁ IZOLACE DLE čl. 412

DOPLŇKOVÁ OCHRANA: 1. PROUDOVÝM CHRÁNIČEM DLE čl. 415.1
2. DOPLŇUJÍCÍ OCHRANNÉ POSPOJOVÁNÍ DLE čl. 415.2
3. OCHRANNÉ UZEMNĚNÍ DLE ČSN 33 2000-5-54 ed. 3

ING. LUBOŠ RAJNIŠ

WUCHTERLOVA 566/7
160 00 PRAHA 6
tel. : +420 602 322 711
e-mail : rajnis.lubos@outlook.cz

IČO : 40 90 83 48

akce :

Rozšíření stávajících šaten

Jungmannova základní škola
Plzeňská 30
parc.č. 350, 351/1
k.ú. Beroun

investor/klient :

Město Beroun

Husovo náměstí 68
Beroun
266 01

stupeň :

DOKUMENTACE
PRO PROVEDENÍ STAVBY

profese :

D.1.1.4
ZAŘÍZENÍ SILNOPROUDU

název přílohy :

ELEKTROINSTALACE

Půdorys 1.NP - Přívod

zodp. projektant části :

H-ele
DEHTINSKÁ 1221/9
153 00 PRAHA 5

http:// www.h-ele.cz
E: phrebik@volny.cz
T: +420 257 910 727

vypracoval :

Přemysl Hřebík

měřítko :	datum :	počet A4 :
	4/2022	2xA4

index : A 07 2021

číslo paré:

číslo výkresu: D.1.1.4.1

A3/2A4, 297x420