


Tabulka truhlářských výrobků


Všechny rozměry nutné ověřit na stavbě

3


Pudorys

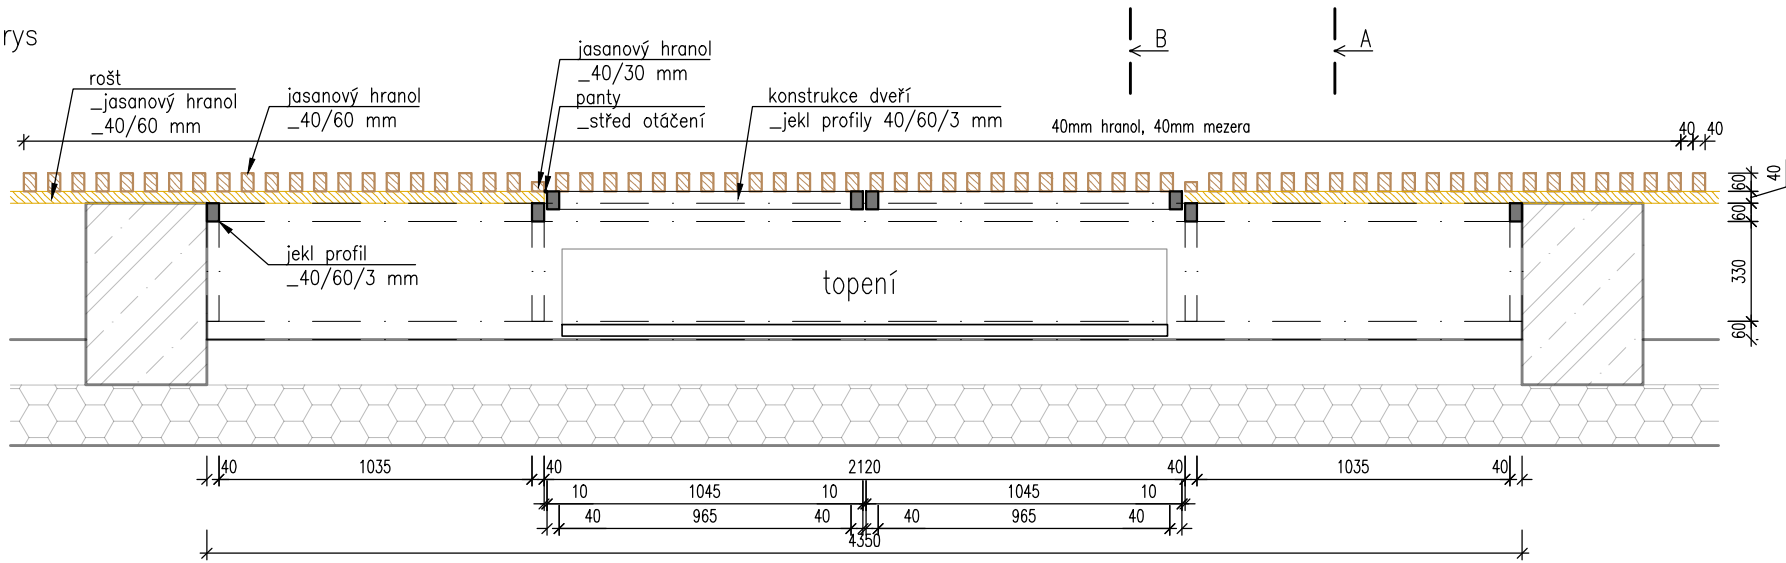

Pohled A

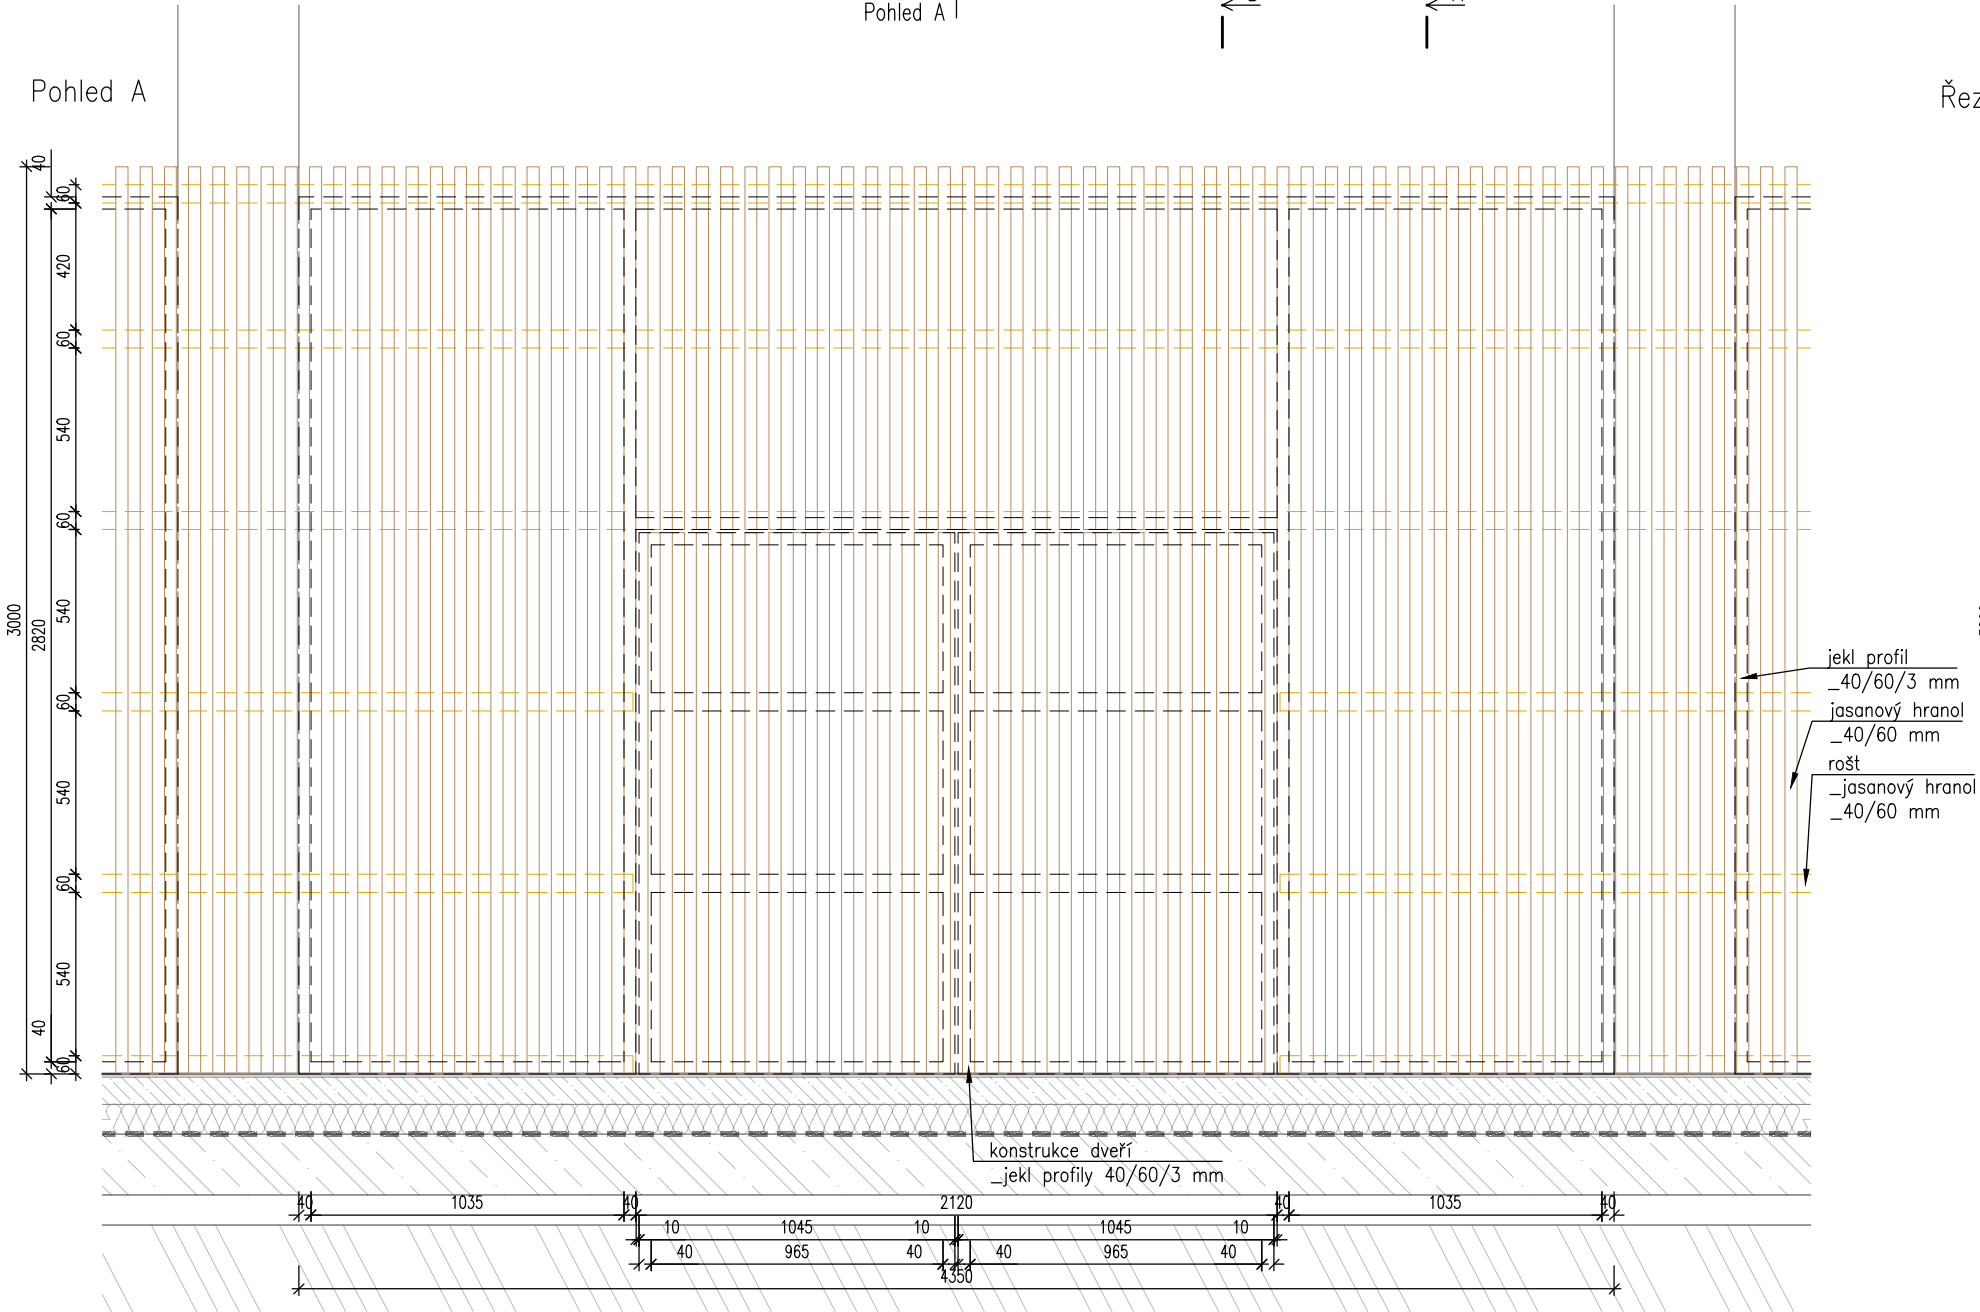

Řez A

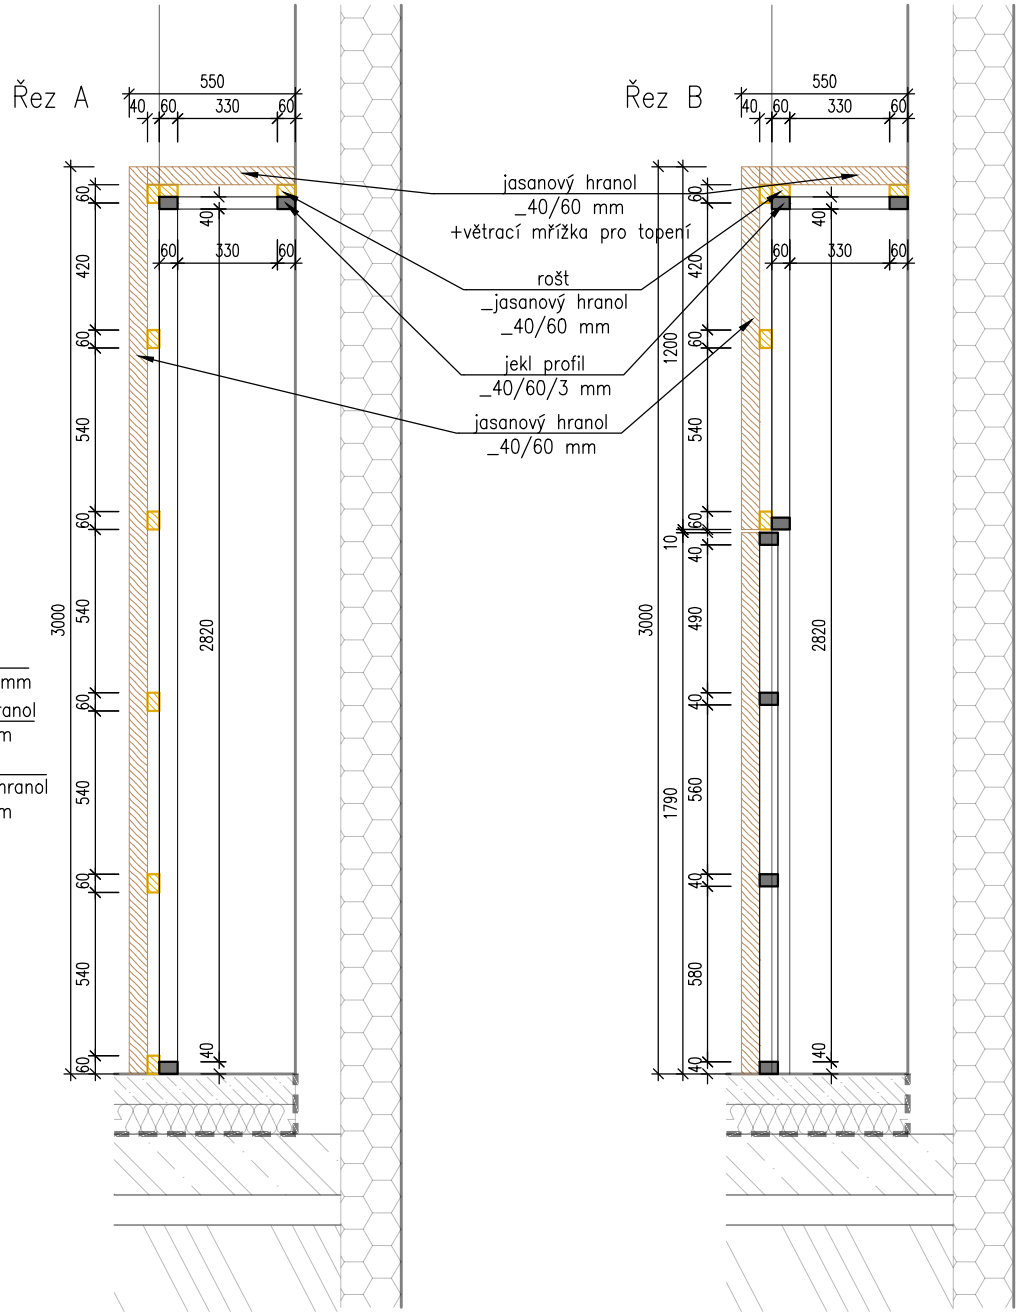

T
01