Půdorys 1.NP

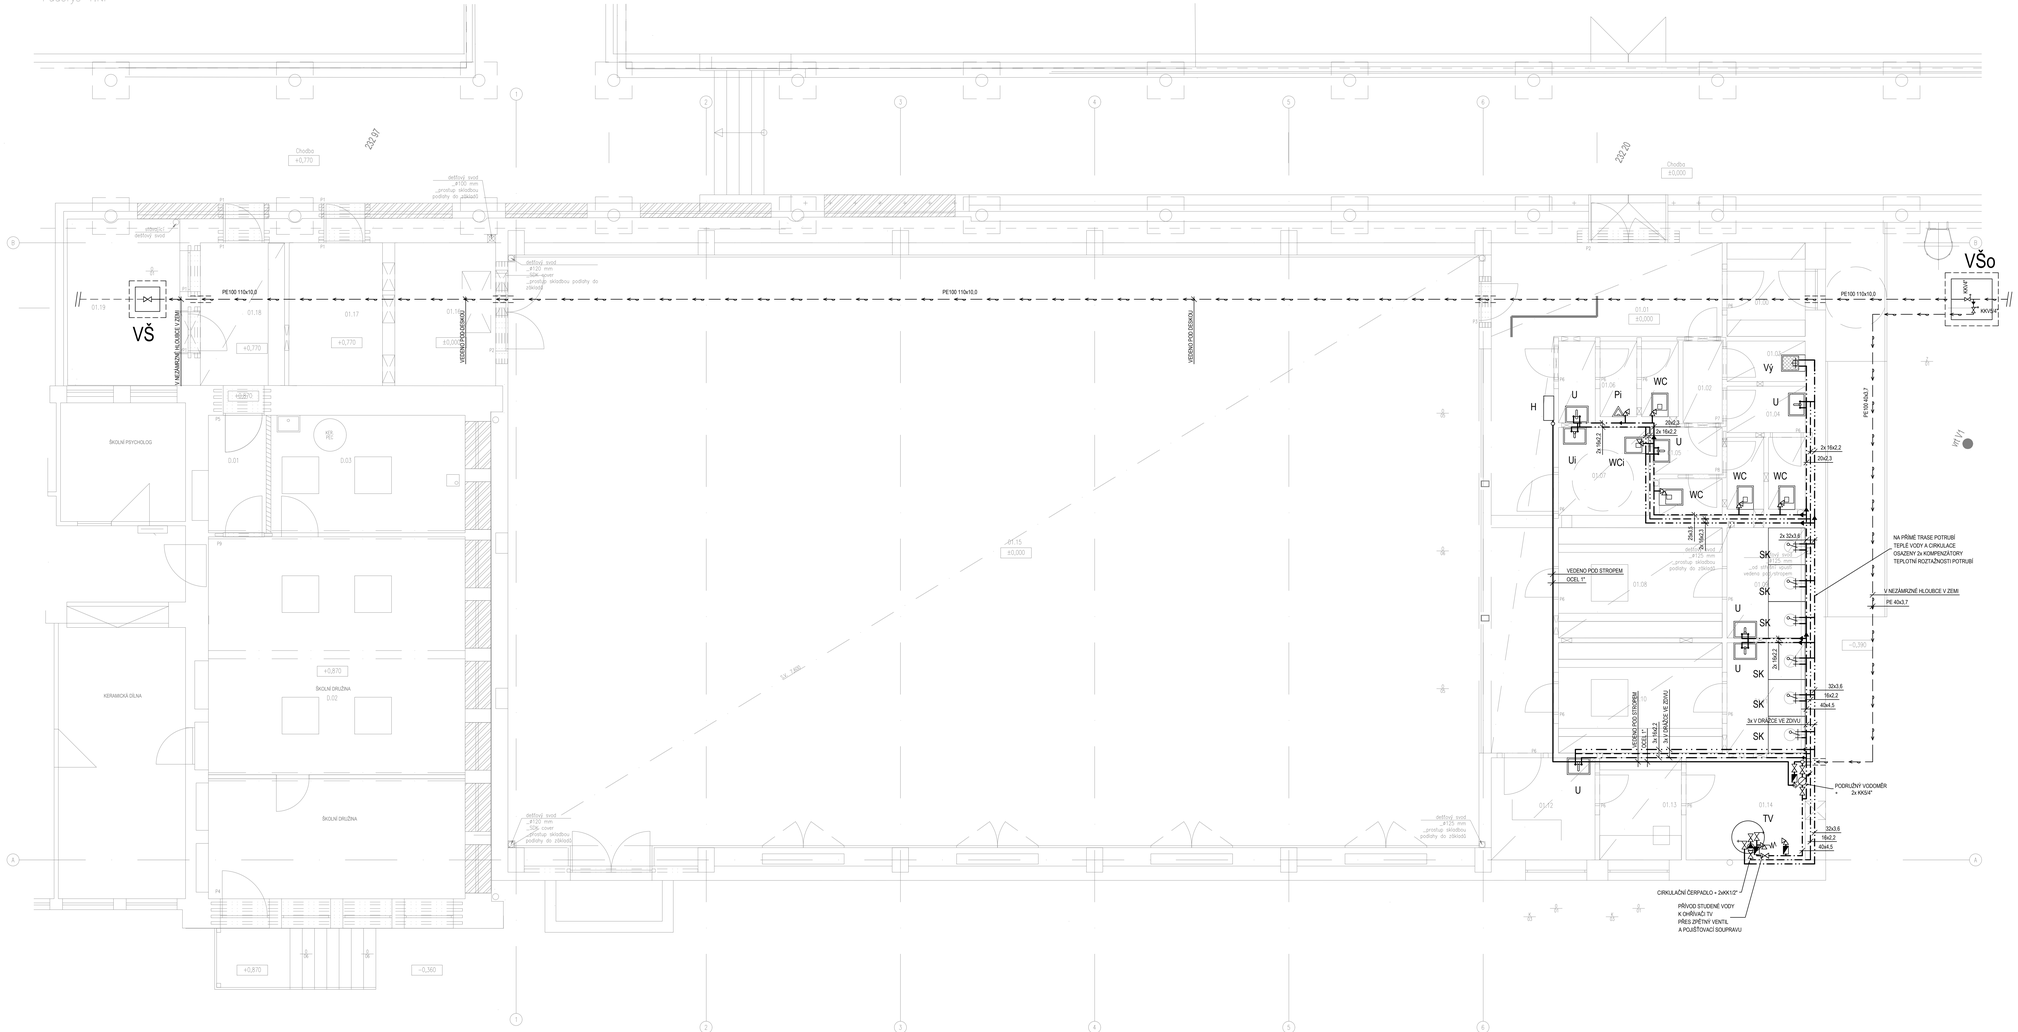

LEGENDA MÍSTNOSTÍ

č.m.	Označ.místnosti
1.00	Žádost
1.01	Chodba
1.02	Chodba
1.03	Mládež. místnost
1.04	WC - zaměstnanci
1.05	WC - ženy
1.06	WC - chlapci
1.07	WC - bezbariérový
1.08	Sprcha_chlapci
1.09	Umývárna_chlapci
1.10	Sprcha_dívky
1.11	Umývárna_dívky
1.12	Kancelář
1.13	Kabinet
1.14	Technická místnost
1.15	Sál - tělocvičny
1.16	Sklad_náhradí
1.17	Technická místnost
1.18	Šatna_družina
1.19	Atrium
	ZÁKLADEM
D.01	Chodba
D.02	Družina
D.03	Sklad
	ZÁKLADEM

LEGENDA

	NOVÉ ARÉLOVÝ VODOVOD
	STÁVAJÍCÍ ARÉLOVÝ VODOVOD
	STUDENÁ VODA
	TEPLÁ VODA
	CIRKULACE TEPLÉ VODY
	POŽÁRNÍ VODOVOD

POZNÁMKA:
NA TRASE TV A CI BUDOU OSAZENY KOMPENZÁTORY
TEPELNÉ ROZTAŽNOSTI PLASTOVÉHO POTRUBÍ PPR PN20

WCi	KERAMICKÁ WC MÍSA ZVÝŠENÁ PRO INVALIDY, PODOMÍTKOVÁ SPLACHovací NÁDRŽKA, VODOROVNÝ ODPAD + SEDÁTKO
Ui	UMYVADLO PRO INVALIDY, NA STĚNU DLE VÝBĚRU INVESTORA, SIFON DN40, STOJÁNKOVÁ BATERIE PÁKOVÁ, 2x ROHOVÝ VENTIL 1/2"-3/8"
WC	ZÁVĚSNÝ KLOZET, PODOMÍTKOVÁ SPLACHOVACÍ NÁDRŽKA, VODOROVNÝ ODPAD + SEDÁTKO
U	UMYVADLO NA STĚNU DLE VÝBĚRU INVESTORA, SIFON DN40, STOJÁNKOVÁ BATERIE PÁKOVÁ, 2x ROHOVÝ VENTIL 1/2"-3/8"
Vý	KERAMICKÁ VÝLEVKA DLE VÝBĚRU INVESTORA, SIFON DN100, VÝLEVKOVÁ BATERIE NÁSTĚNNÁ
SK	SPRCHOVÝ KOUT DLE VÝBĚRU INVESTORA, VPUST VODOROVNÁ DN50 SE Z.U. BATERIE PÁKOVÁ SPRCHOVÁ NÁSTĚNNÁ S SEŘÍZENÍM NA SPRCHU
Pi	KERAMICKÝ PISOÁR DLE VÝBĚRU INVESTORA, SIFON DN50 ROHOVÝ VENTIL 1/2"-1/4"
VŠ	MONOLITICKÁ VODOTĚSNÁ ŠACHTA 0,6x0,8m, POKLOP OTLOUKNÝ BETONOVÝ V NEZAMRZNÉ HLOUBCE NA VODOVODU UMÍSTĚN UZNÍŽEN NA POTRUBÍ PŘÍVODU POTRUBÍ Z NOVÉHO HDPE DN100 NA STÁVAJÍCÍ LT100
VŠo	MONOLITICKÁ VODOTĚSNÁ ŠACHTA 1x1m, POKLOP OTLOUKNÝ BETONOVÝ V NEZAMRZNÉ HLOUBCE NA VODOVODU UMÍSTĚN UZNÍŽEN NA POTRUBÍ NOVÉ POTRUBÍ ARÉLOVÉHO VODOVODU HDPE DN100 ODBOČKA PRO NOVÝ ZDUCHÍ TĚLESOVÝ PE 24D
TV	NEPŘÍMOTOPNÝ ZÁSOBNÍK TUV OSAZENÝ NA PODLAZE, OBJEM 500l
H	VNITŘNÍ HYDRANT NÁSTĚNNÝ VČ. ZPRAVA PHŮ

ING. LUBOŠ RAINIŠ
WUCHTERLOVA 566/7
160 00 PRAHA 6
tel.: +420 603 322 711
e-mail : rainis.lubos@outlook.cz
IČO : 40 90 83 48

akce :
Novostavba Mateřské školy ZŠ Presidenca Benzun
Presidenca 1335
parc.č. 1182/17, k.ú. 2446
k.ú. Benzun

investor/klient :
Město Benzun
Husovo náměstí 68
Benzun
266 01

stupeň :
DOKUMENTACE PRO PROVEDENÍ STAVBY

profese :
D.1.4.1
ZDRAVOTECHNIKA

název přílohy :
VODOVOD
Půdorys 1.NP

autor/architekt :
Ing. Luboš Rainiš

zodp. projektant :
Ing. Eva Sýkorová

vypracoval :
Ing. Eva Sýkorová

měřítko :	datum :	počet A4 :
1:50	4/2022	12xA4

index :
A 15.2021

číslo paré :

číslo výkresu :
D.1.4.1.06