
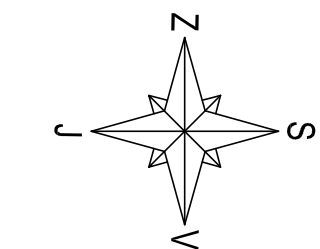


VÝKRES STŘECHY - stávající stav + bourání

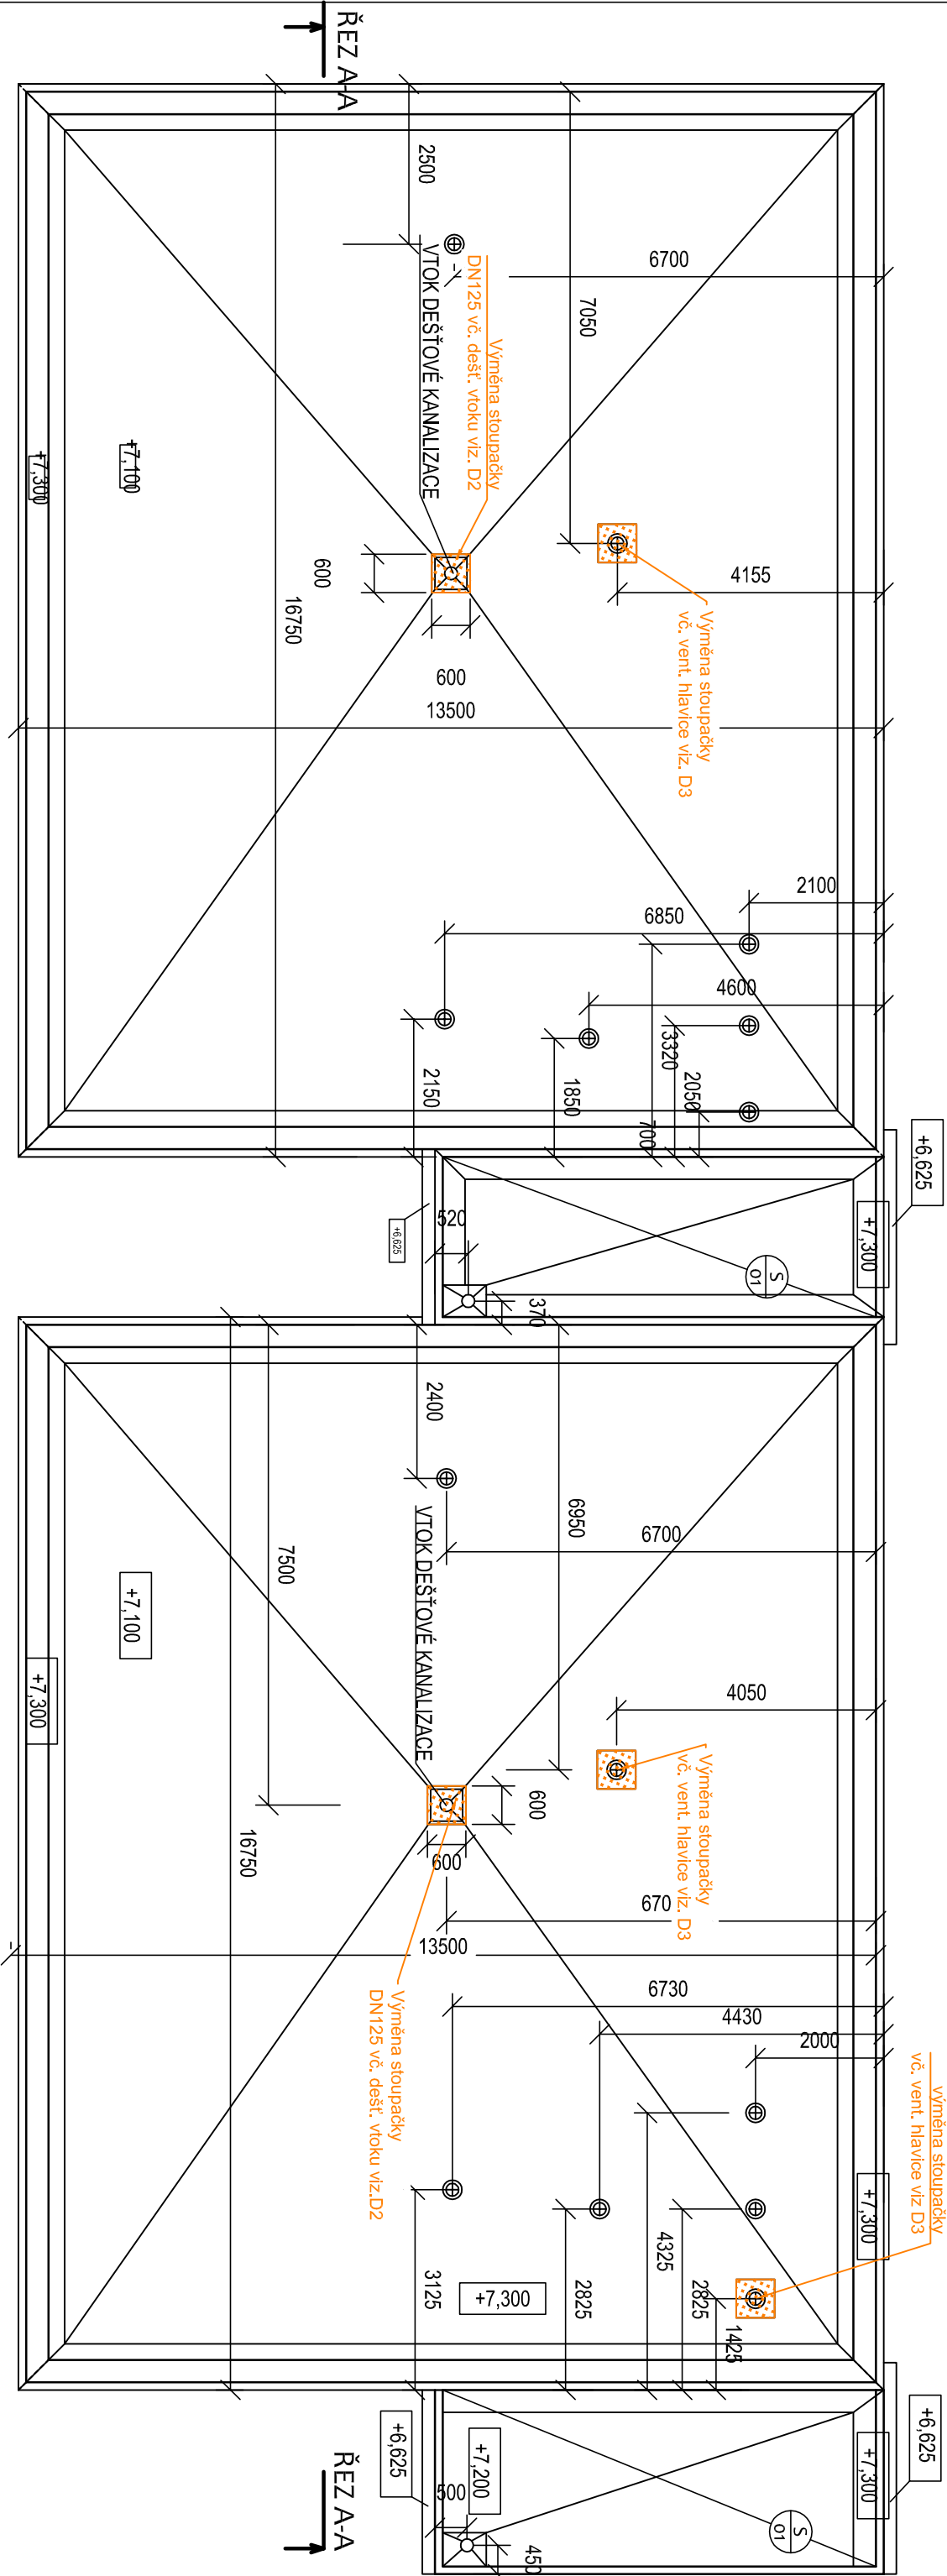

- ZATEPLENÍ Z PŘEDEŠLÉ REK.
 - NÁTĚR HORKÝM ASFALTEM 2X
 - TARIT
 - NÁTĚR 1X + POMOCNÝ NÁTĚR
 - OXIDOVANÝ ASF. PÁS
 - NÁTĚR 1X + POMOCNÝ NÁTĚR
 - LEPENKA A 400
 - PŘILEPENÍ PRVNÍ VRSTVY HORKÝM ASF. NÁTĚREM
 - PENETRAČNÍ NÁTĚR ZA STUDENA
 - CEMENTOVÝ POTĚR 3 cm
 - PLYNOSILKÁTOVÁ DESKA 8 cm
 - ŠKVÁROVÝ NÁSYP 10-12 cm
 - PANEL 22,5cm
 - OMÍTKA 1,5 cm
- ZATEPLENÍ Z PŘEDEŠLÉ REK.
 - NÁTĚR HORKÝM ASFALTEM 2X
 - TARIT
 - NÁTĚR 1X + POMOCNÝ NÁTĚR
 - OXIDOVANÝ ASF. PÁS
 - NÁTĚR 1X + POMOCNÝ NÁTĚR
 - LEPENKA A 400
 - PŘILEPENÍ PRVNÍ VRSTVY HORKÝM ASF. NÁTĚREM
 - PENETRAČNÍ NÁTĚR ZA STUDENA
 - CEMENTOVÝ POTĚR 3 cm
 - ŠKVÁROVÝ NÁSYP 10-12 cm
 - PANEL 22,5cm
 - OMÍTKA 1,5 cm

POZNÁMKY:

BOURACÍ PRÁCE, DEMONTÁŽ



DEMONTÁŽ VRSTEV STŘECHY AŽ K PANELU

NAVRHOVAL	Jana Hlavnicková	
SCHVÁLIL	ing. Martin Gazda	
INVESTOR:	Město Beroun, Husovo nám. 68	
	Beroun - centrum 266 01	
AGENCE:	Beroun, MŠ Pod Homolkou - technické instalace	
	SO 02 Pavilon školka	
SOUBOR:	D.1-02.1. Architektonicko-stavební řešení	
NAZEV VÝKRESU:	PŮDORYS STŘECHY - stávající stav+ bourání	
SPECTA s.r.o.		
projektování a realizace staveb		
NA LUHÁCH 14, 400 01 ÚSTÍ NAD LABEM		
IČ: 273 05 350, DIČ: CZ27305350		
telefon: 475 511 441		e-mail: info@specta.cz
fax: 475 511 443		www.specta.cz
DATUM		03/2017
Č. ZAKÁZKY		S-17-003
STUPEŇ PD		DPS
FORMÁT VÝKR.		A3
MĚŘITVO:		1:100
C. PRÍLOHY:		D.1-02.1.06