




DETAIL A1 - ATIKA HOSP. PAVILONU - BOURÁNÍ (M - 1:10)

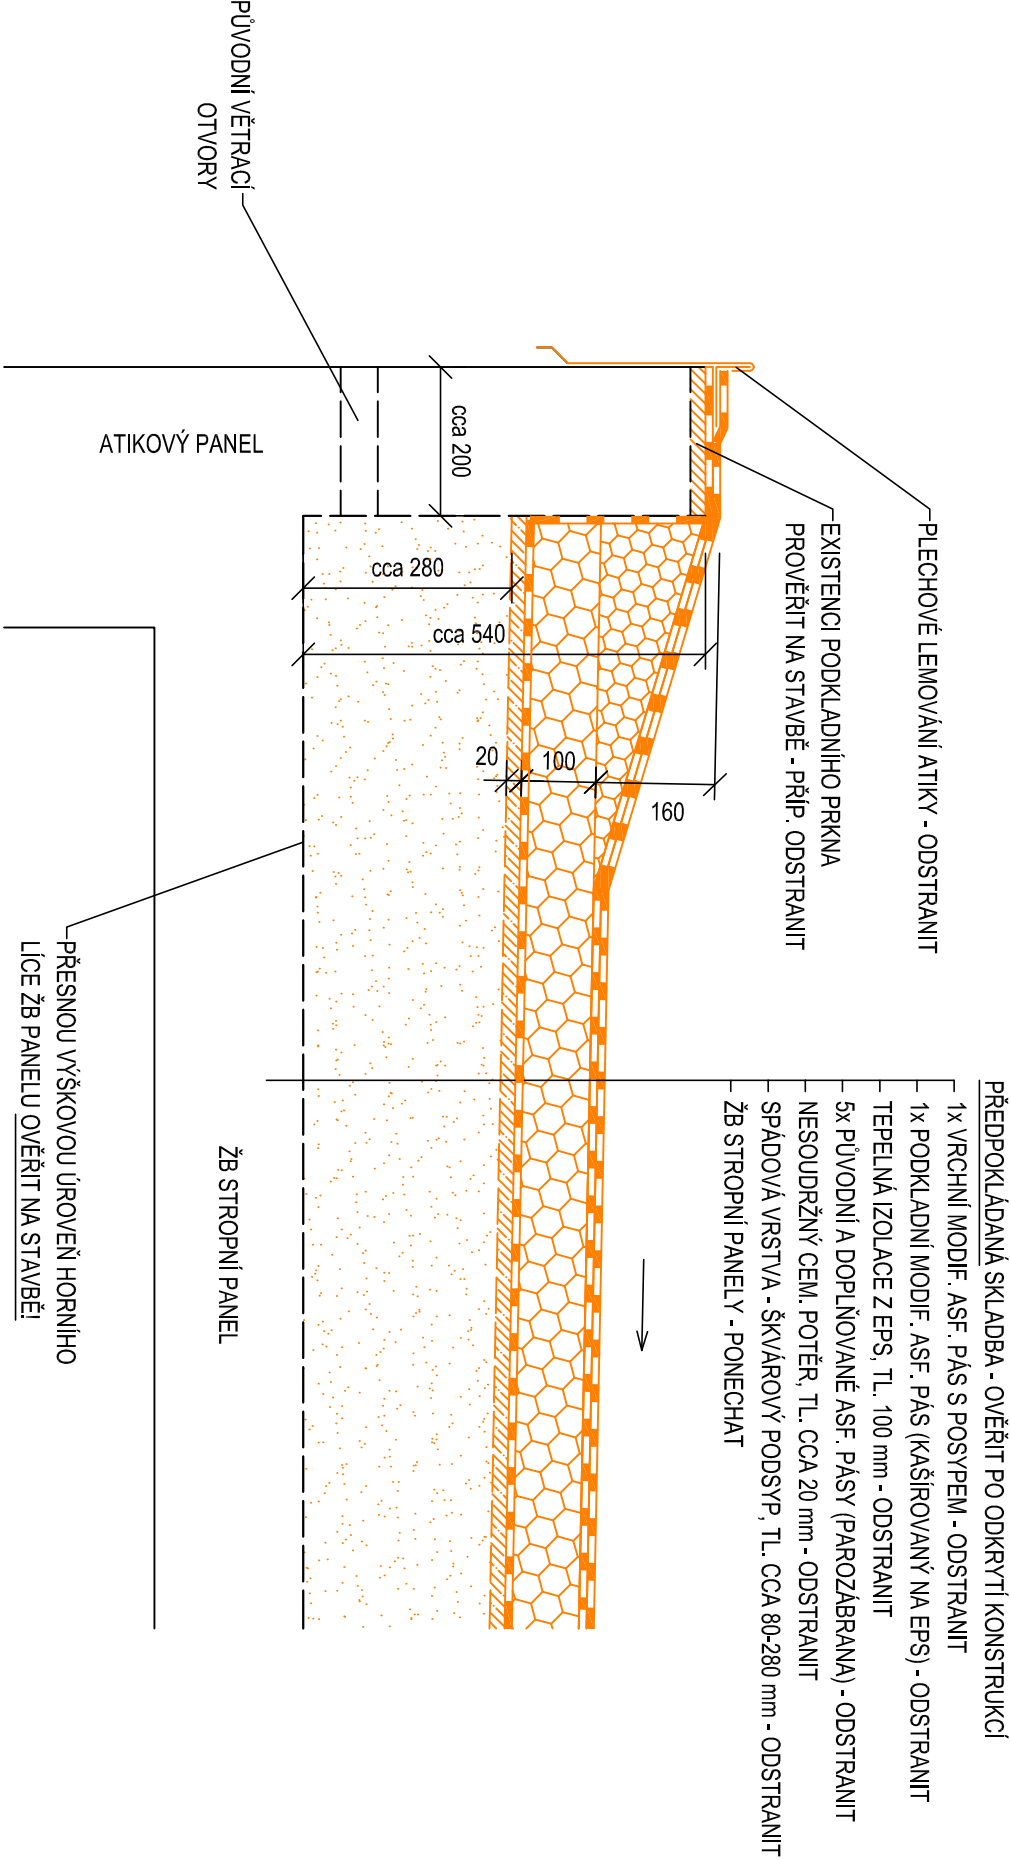


DETAIL A2 - ATIKA HOSP. PAVILONU - STAVEBNÍ ÚPRAVY (M - 1:10)

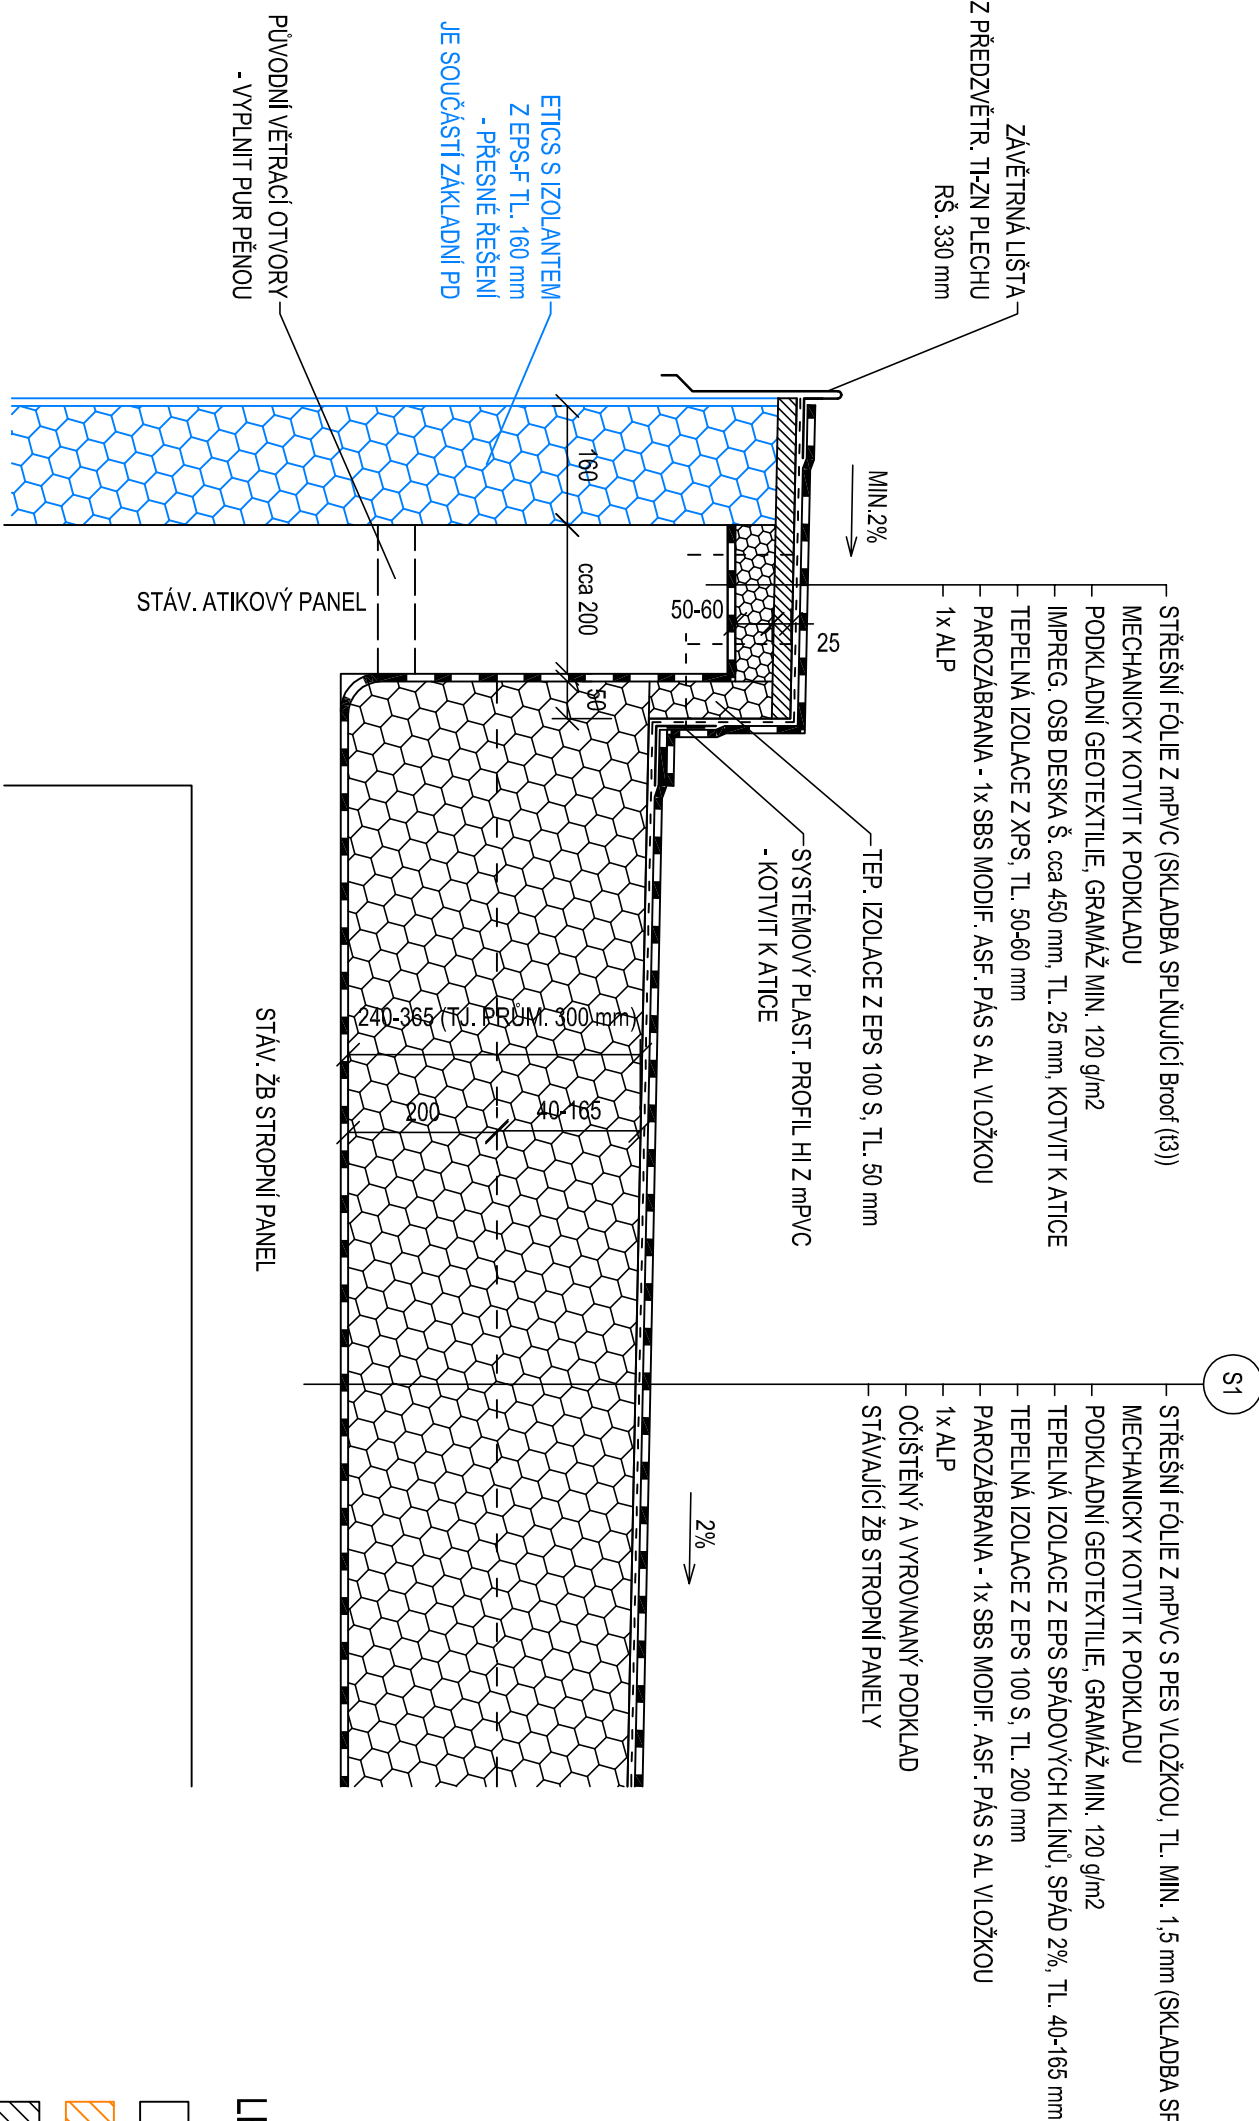

DETAIL B1 - STŘ. VPUST HOSP. PAVILONU - BOURÁNÍ (M - 1:10)

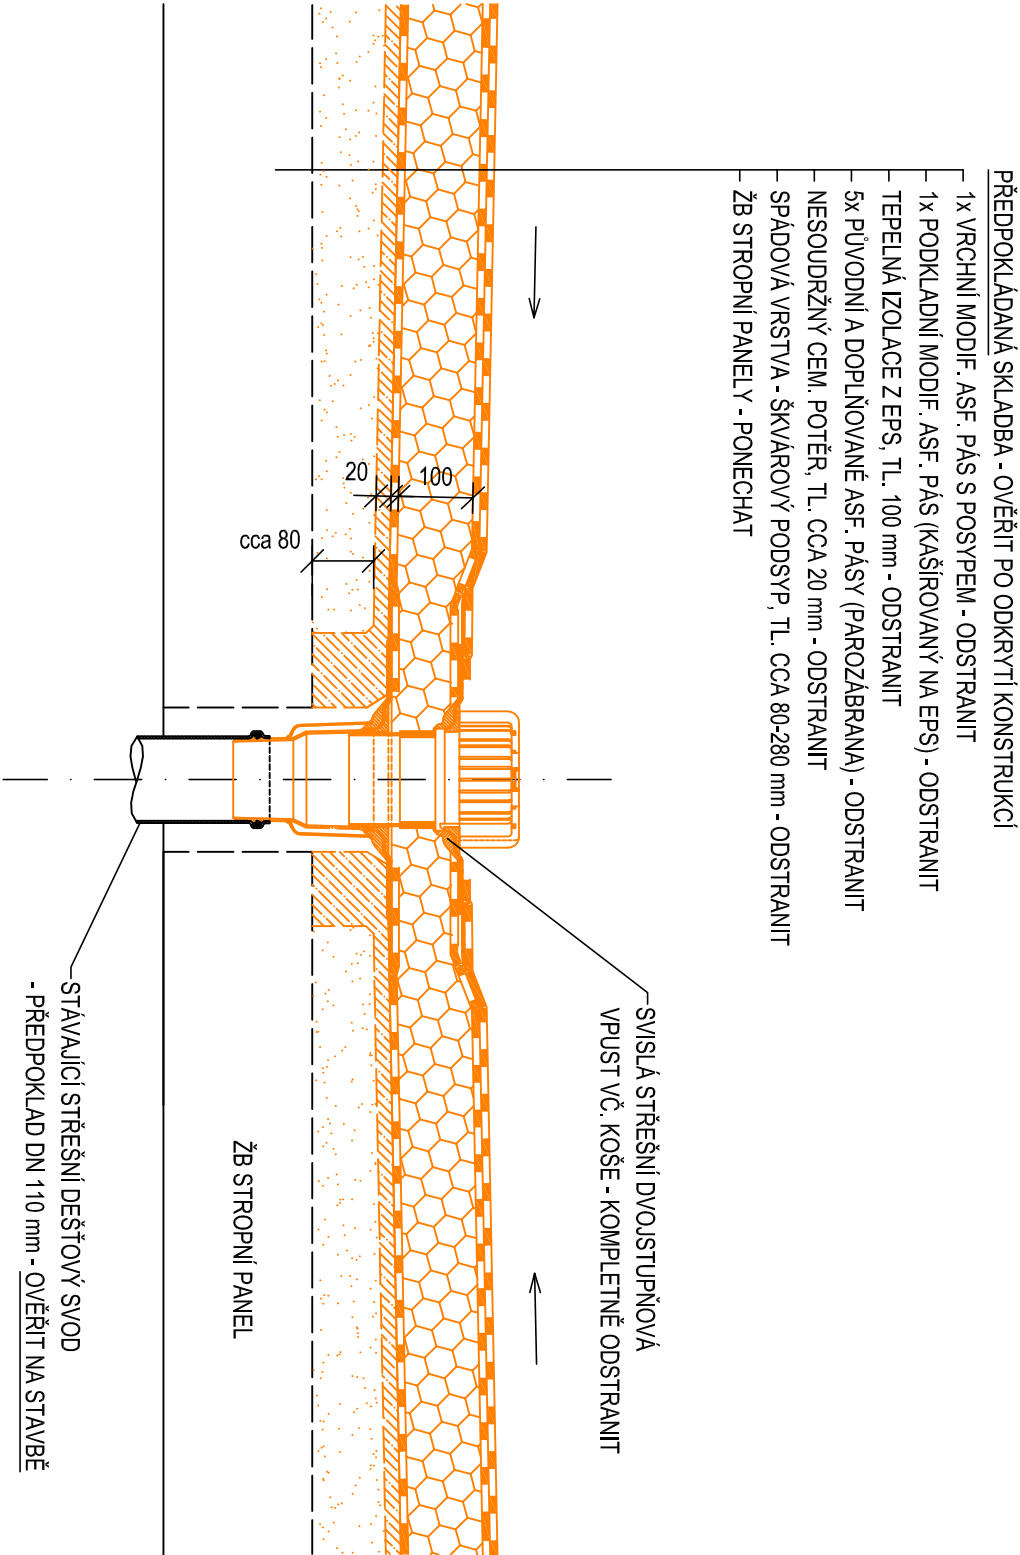

DETAIL B2 - STŘ. VPUST HOSP. PAVILONU - STAVEBNÍ ÚPRAVY (M - 1:10)

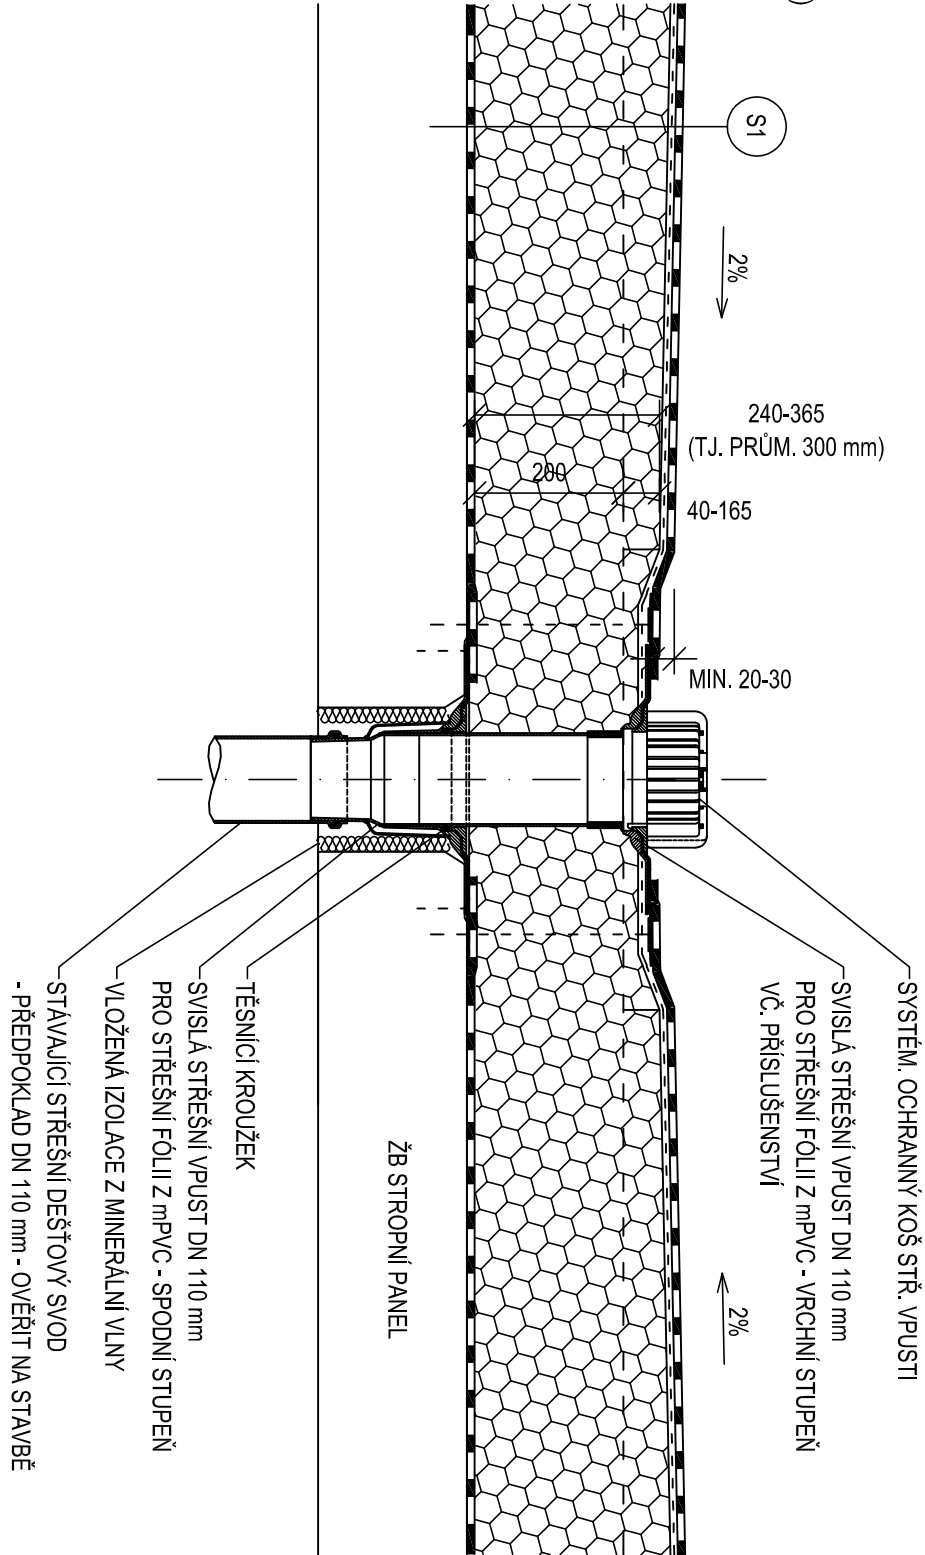

LEGENDA

- STÁVAJÍCÍ KONSTRUKCE
- BOURANÉ KONSTRUKCE
- NOVÉ KONSTRUKCE - VÍCE VIZ POPIS
- ZATEPLENÍ FASÁD - VIZ SAMOSTATNÁ ČÁST PD

UPOZORNĚNÍ: PŘESNÉ SKLADBY STÁVAJÍCÍCH KONSTRUKCÍ JE NUTNÉ OVĚŘIT BĚHEM VYSTAVBY ZA ÚČASTI GP!

NAVŘHOVAL	Ing.Martin Gazda		Ing.Martin Gazda
SCHVÁLIL	Ing.Martin Gazda		Ing.Martin Gazda
INVESTOR	Město Beroun, Husovo nám.68 Beroun centrum 266 01		
ZAKGE:	Beroun,MŠ Pod Homolkou - Doplněk č.2 - zateplení střechy SO 01 Hospodářský pavlilon		
SODROR:	D.1.1c - Architektonicko-stavební řešení		
NAZEV VÝKRESU	DETAILY A1, A2, B1, B2 - ATIKA A VPUST HOSP. PAVILONU		
PROJEKTOVÁNÍ A REALIZACE STAVEB	SPECTRA s.r.o.		
NA LUHÁCH 14, 400 01 ÚSTÍ NAD LABEM			
IČ: 273 05 350, DIČ: CZ27305350			
telefon: 475 511 441			
fax: 475 511 443			
e-mail: info@spectra.cz			
www.spectra.cz			
DATUM	09/2017		
Č. ZAKÁZKY	S-17-019		
STUPĚN PD	DPS		
FORMÁT VÝKR.	A2		
MĚŘITVO:	1:10		
Č. PRŮJ. VÝK.	D.1.1c.b.05		