Edited by Foxit PDF Editor
Copyright (c) by Foxit Software Company, 2004 - 2007
For Evaluation Only.

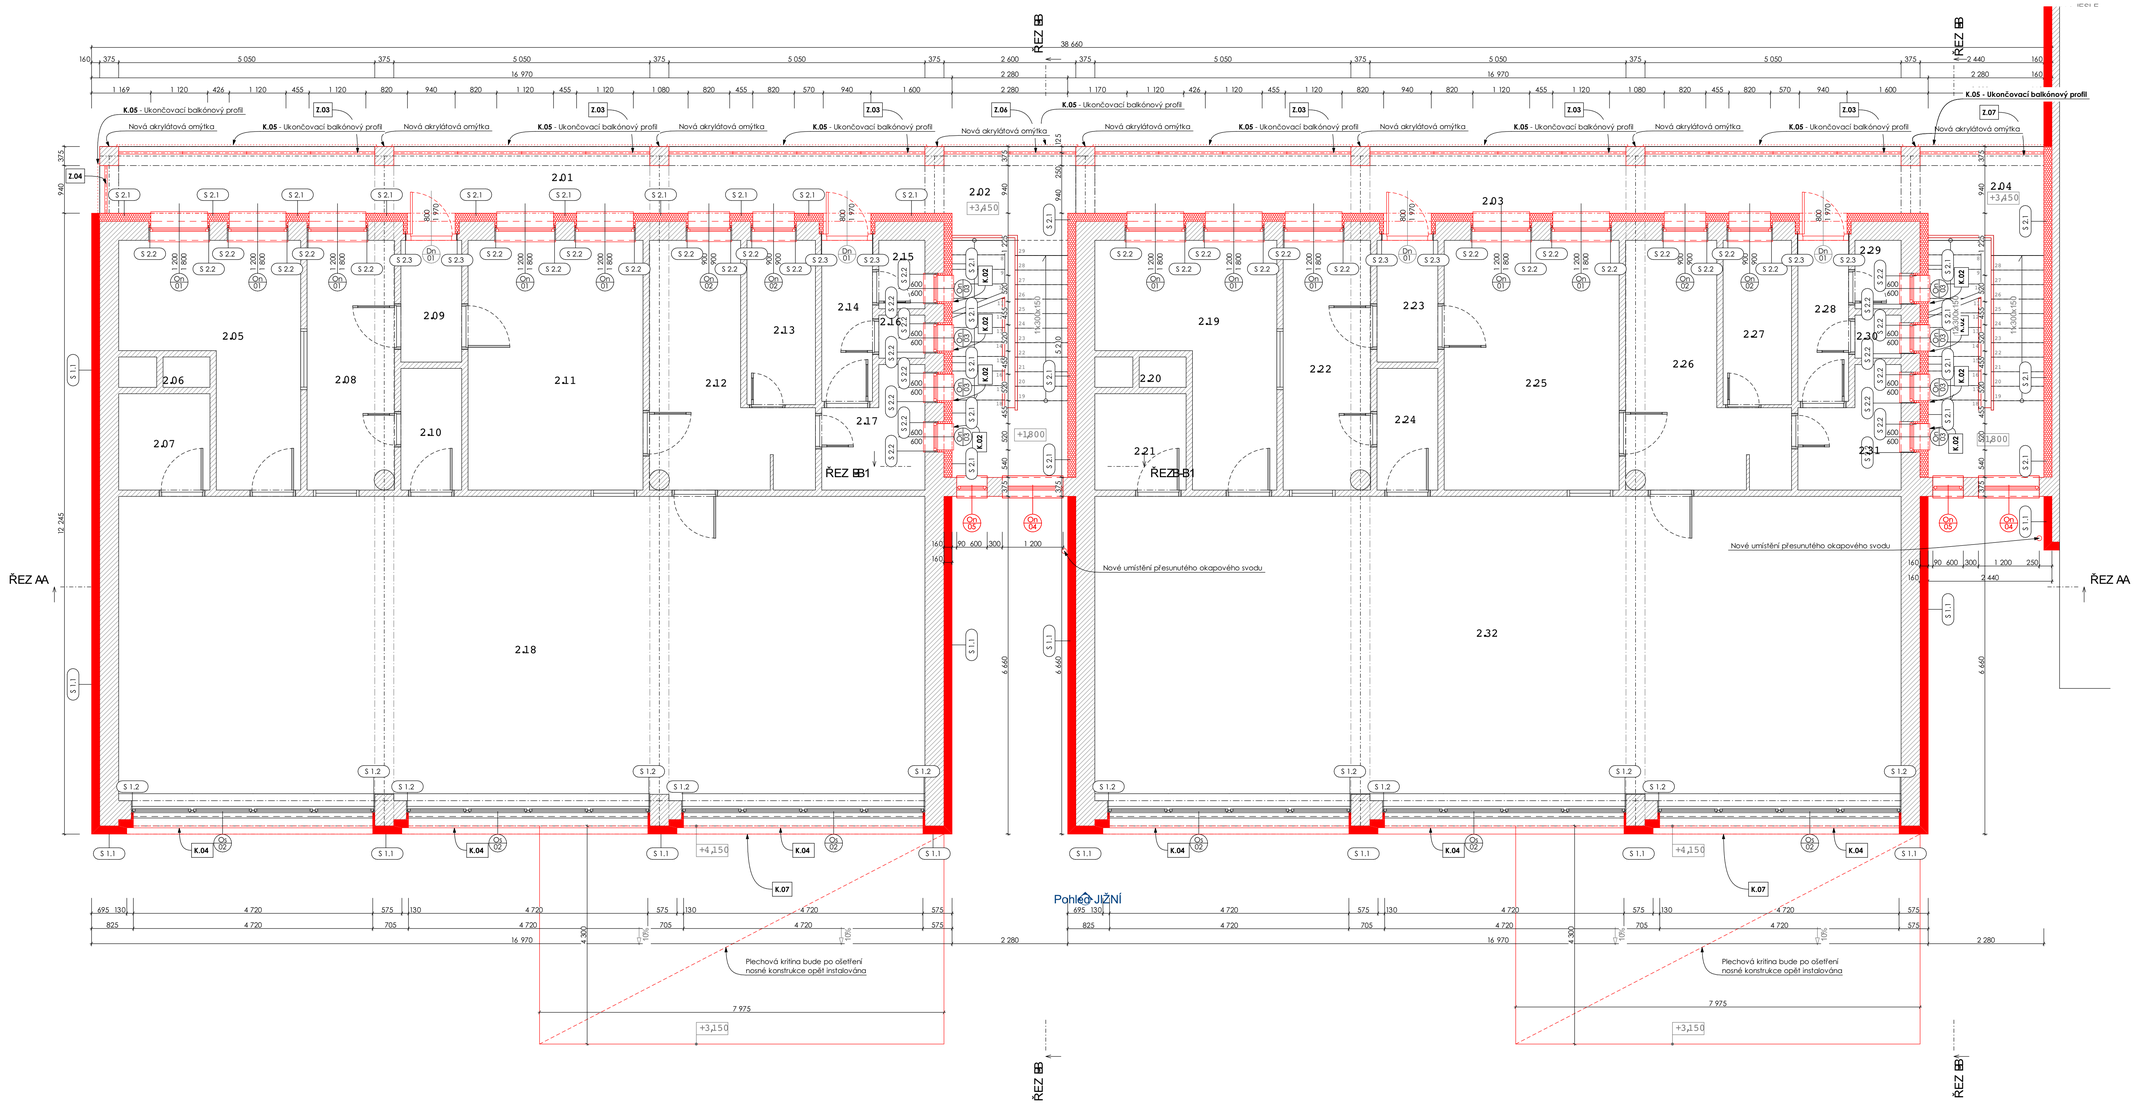

Skládaná dlažba použita na okapovém chodníku tl. 60 mm
Tepelný izolant MV
Tepelný izolant EPS
Tepelný izolant XPS
Stávající konstrukce s nově provedeným povrchem
Probarvená jednosložková armitka určena do exteriéru odolná vůči vodě a znečištění, zrno 1.5
Sokl ošetřen tenkovrstvou střednězrnou omítkou
Stávající zemina
Stávající konstrukce
Stavající zateplený plášť

LEGENDA:

S 1.01. ZATEPLENÍ TL. 160 mm
- kontaktní zateplovací systém - KZS
- penetrace podkladu + tep. izolace - EPS tl. 160 mm, λ = 0,037 W/mK, kotvení hmoždinkami do podkladu + lepící stěrka s vtlačenou sklotextilní síťovinou (v místě hrany otv aru síťovina zdvojena) + finální probarvená akrylátová stěrková omítka, zrno 1.0
- od základů do min. 300 mm nad zeminu použít tepelný izolant XPS, λ = 0,035 W/mK

S 1.02. ZATEPLENÍ TL. 40 mm - zateplení ostění
- kontaktní zateplovací systém - KZS
- penetrace podkladu + tep. izolace - EPS tl. 40 mm, λ = 0,037 W/mK, kotvení hmoždinkami do podkladu + lepící stěrka s vtlačenou sklotextilní síťovinou (v místě hrany otv aru síťovina zdvojena) + finální probarvená akrylátová stěrková omítka, zrno 1.0
- od základů do min. 300 mm nad zeminu použít tepelný izolant XPS, λ = 0,035 W/mK

S 1.03. ZATEPLENÍ TL. 80 mm - zateplení ostění
- kontaktní zateplovací systém - KZS
- penetrace podkladu + tep. izolace - EPS tl. 80 mm, λ = 0,037 W/mK, kotvení hmoždinkami do podkladu + lepící stěrka s vtlačenou sklotextilní síťovinou (v místě hrany otv aru síťovina zdvojena) + finální probarvená akrylátová stěrková omítka, zrno 1.0
- od základů do min. 300 mm nad zeminu použít tepelný izolant XPS, λ = 0,035 W/mK

S 2.01. ZATEPLENÍ TL. 160 mm
- kontaktní zateplovací systém - KZS
- penetrace podkladu + tep. izolace - MV tl. 160 mm, λ = 0,037 W/mK, kotvení hmoždinkami do podkladu + lepící stěrka s vtlačenou sklotextilní síťovinou (v místě hrany otv aru síťovina zdvojena) + finální probarvená akrylátová stěrková omítka, zrno 1.0
- od základů do min. 300 mm nad zeminu použít tepelný izolant XPS, λ = 0,035 W/mK

S 2.02. ZATEPLENÍ TL. 40 mm - zateplení ostění
- kontaktní zateplovací systém - KZS
- penetrace podkladu + tep. izolace - MV tl. 40 mm, λ = 0,037 W/mK, kotvení hmoždinkami do podkladu + lepící stěrka s vtlačenou sklotextilní síťovinou (v místě hrany otv aru síťovina zdvojena) + finální probarvená akrylátová stěrková omítka, zrno 1.0
- od základů do min. 300 mm nad zeminu použít tepelný izolant XPS, λ = 0,035 W/mK

S 2.03. ZATEPLENÍ TL. 80 mm - zateplení ostění
- kontaktní zateplovací systém - KZS
- penetrace podkladu + tep. izolace - MV tl. 80 mm, λ = 0,037 W/mK, kotvení hmoždinkami do podkladu + lepící stěrka s vtlačenou sklotextilní síťovinou (v místě hrany otv aru síťovina zdvojena) + finální probarvená akrylátová stěrková omítka, zrno 1.0
- od základů do min. 300 mm nad zeminu použít tepelný izolant XPS, λ = 0,035 W/mK

S 3.01 - ZATEPLENÍ PODLAHY LODŽIE
- mrazuvzdorná dlažba do exteriéru; protiskluzová úprava povrchu
- flexibilní lepidlo na dlažbu do exteriéru; mrazuvzdorné;
- těsnící fólie proti proti vodě; vytažen 100 mm nad úroveň podlahy
- flexibilní lepidlo
- samolepící těsnící pás; vytažen 100 mm nad úroveň podlahy
- konstrukční deska z EXP - tepelná izolace; spád 2% λ=0,0351 W/mK

S 3.02 - OKAPOVÝ CHODNÍK
- skládaná betonová dlažba určena pro pochozí chodníky tl. 60 mm
- kladecí vrstva drobného kamenica směs fr.2-5 mm a fr.4-8 mm tl. 30 mm
- rozprašecí vrstva drceného kameniva fr.8-16 mm tl. 50 mm
- rozprašecí vrstva drceného kameniva fr. 0-63 mm
POZN.: ohraničení okapového chodníku zahradním obrubníkem uloženého do betonového lože o min. tloušťce 100 mm

S 3.03 - NOVÁ PODLAHA V INTERIÉRU
- nášlapná plocha dle výboru investora - předpoklad koberec
- lepidlo pro lepené kobercových materiálů
- zbroušení a následná penetrace vyrovnávací stěrky
- vyrovnávací stěrka
- očištění podkladu a následné penetrace stávající plochy

Tabulka místností

Č.	Název místnosti	Plocha(m2)
2.01	Lodžie	25,06
2.02	Schodiště	16,97
2.03	Lodžie	25,06
2.04	Schodiště	16,97
2.05	Příprava jídel	12,39
2.06	Prostory technických instalací	1,08
2.07	Sklad hraček	3,42
2.08	Izolace	8,37
2.09	Zádveří	2,88
2.10	Předsíň izolace	2,88
2.11	Satna dětí	16,99
2.12	Lázeň	11,09
2.13	WC dětí	4,37
2.14	Zádveří	3,17
2.15	WC zaměstnanců	1,23
2.16	Úklidová místnost	0,77
2.17	Satna zaměstnanci	4,08
2.18	Herna+Pracovna	95,40
2.19	Příprava jídel	12,39
2.20	Prostory technických instalací	1,08
2.21	Sklad hraček	3,42
2.22	Izolace	8,37
2.23	Zádveří	2,88
2.24	Předsíň izolace	2,88
2.25	Satna dětí	16,99
2.26	Lázeň	11,09
2.27	WC dětí	4,37
2.28	Zádveří	3,17
2.29	WC zaměstnanci	1,23
2.30	Úklidová místnost	0,77
2.31	Satna zaměstnanci	4,08
2.32	Herna+Pracovna	95,40
		420,30 m²

UPOZORNĚNÍ:
- VEŠKERÉ HRANICE, ROZMĚRY A VÝŠKOVÉ ÚROVNĚ BUDOU OVĚŘENY NA STAVBĚ PŘED VÝSTAVBOU, JAKÉKOLI NESROVNALOSTI BUDOU KONZULTOVÁNY S PROJEKTANTEM
- PRO ÚČELY KOORDINACE, MUSÍ VŠECHNY PROFESE PŘEDNOSTNĚ ZKONTROLOVAT SVÉ INFORMACE I S OHLEDEM NA POTŘEBNÉ NAVAZUJÍCÍ PROFESE PŘED REALIZACÍ A JAKÉKOLI NESROVNALOSTI IHNED OZNÁMIT PROJEKTANTOVI
- INFORMACE Z TOHOTO DOKUMENTU MOHOU BÝT POUŽITY JENOM V SOUVISLOSTI S TÍMTO PROJEKTEM
- INFORMACE NA TOMTO DOKUMENTU NEMOHOU BÝT SVĚVOLNĚ POZMĚŇOVÁNY, DOPLŇOVÁNY NEBO ODSTRAŇOVÁNY
- V PŘÍPADĚ, ŽE BUDE NUTNÉ PROVÉST JAKÉKOLIV ZMĚNY V TOMTO DOKUMENTU, JEDNÝM AUTORIZOVANÝM SUBJEKTEM K TĚMTO ÚKONŮM JE FIRMA SPECTA S.R.O.
- NEZVÝŠUJTE TENTO VÝKRES, NEODMĚŘUJTE Z VÝKRESU

±0,000=241,80m n.m.

NAVRHOVAL	Václav Myslík	
SCHVÁLIL	ing. Martin Gazda	

INVESTOR:
Město BEROUN
Husovo náměstí 68, 266 43 Beroun - Centrum

AKCE:
Beroun, MŠ Pod Homolkou

SOUBOR:
D.1.1. Architektonicko-stavební řešení

NÁZEV VÝKRESU:
Mateřská škola - Půdorys 2.np

SPECTA s.r.o.
projektová a inženýrská
NA LUHÁCH 14, 400 01 ÚSTÍ NAD LABEM
IČ: 273 05 350, DIČ: CZ27305350
telefon: 475 511 441
fax: 475 511 443
e-mail: info@specta.cz
www.specta.cz

DATUM	04/2017
Č. ZAKÁZKY	15-16-023
STUPEŇ PD	DPS
FORMÁT VÝKR.	1016x594 mm
MĚŘÍTKO	1:50
Č. PŘÍLOHY	D.1.1.b - 15