


ZABEZPEČOVACÍ SYSTÉM (EZS) SO 01 Hospodářský pavilon

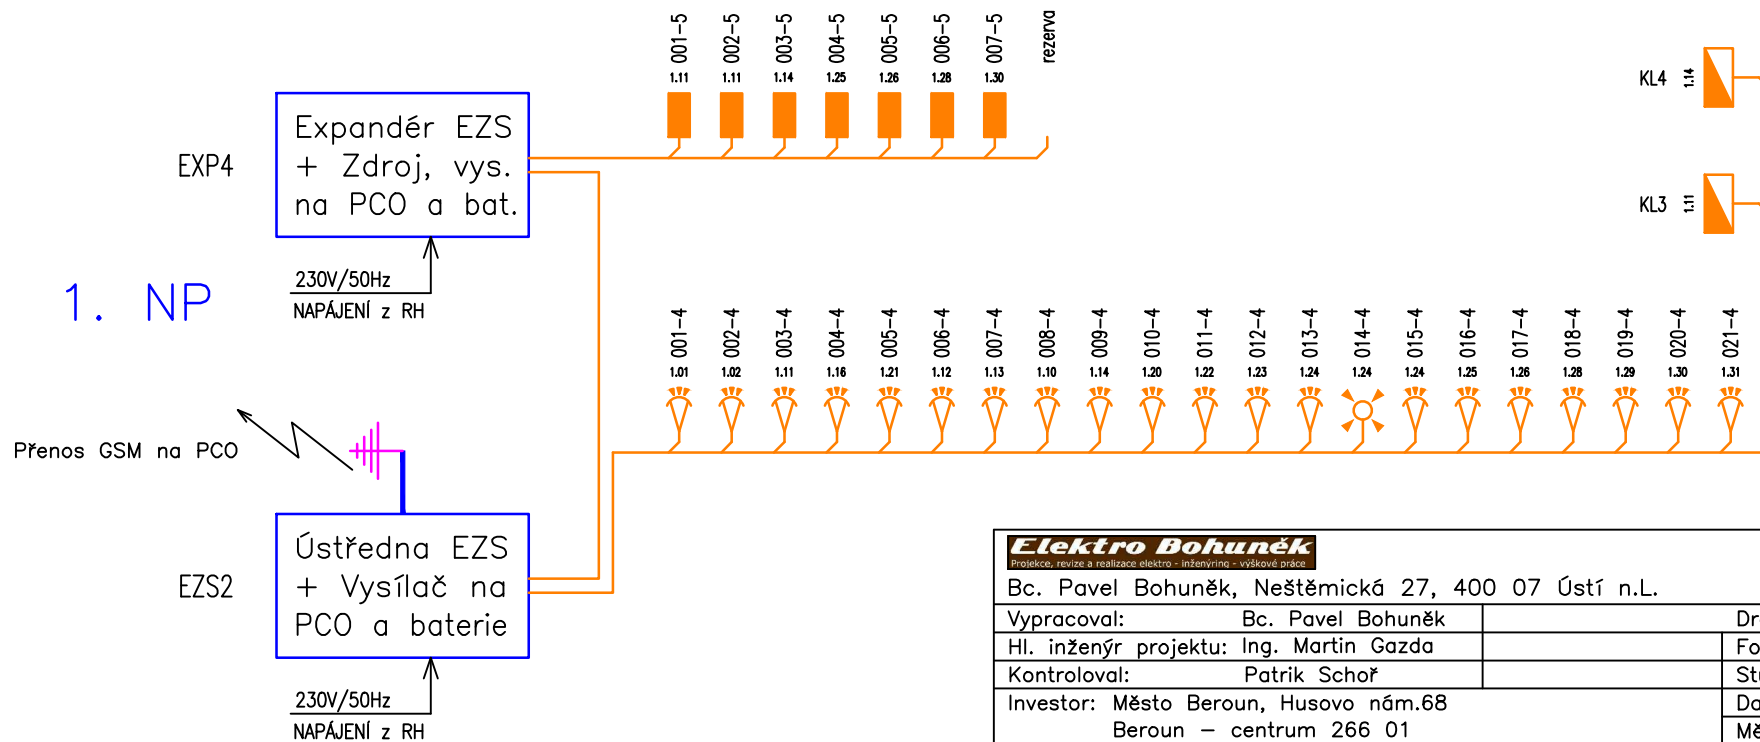

Revize: 0

Elektro Bohuněk <small>Projekt, revize a realizace elektro - inženýring - výškové práce</small>		ČKAIT 0402248
Bc. Pavel Bohuněk, Neštěmická 27, 400 07 Ústí n.L.		IČO: 02229366
Vypracoval:	Bc. Pavel Bohuněk	DraftSight V1R5
Hl. inženýr projektu:	Ing. Martin Gazda	Formát: Výkres A4
Kontroloval:	Patrik Schoř	Stupeň: DPS
Investor: Město Beroun, Husovo nám.68 Beroun – centrum 266 01		Datum: 11/2017
Akce: Beroun, MŠ Pod Homolkou – technické instalace		Měřítko: 1:1
Objekt: SO 01 Hospodářský pavilon		Zak.č.: P17015
Část: D.1-01.4.4 Zařízení slaboproudé elektrotechniky		Výkres č.:
Název: Vnější spoje – přehledové schéma EZS		5.01F