



SCHEMA OCELOVÉ KONSTRUKCE, M 1:100

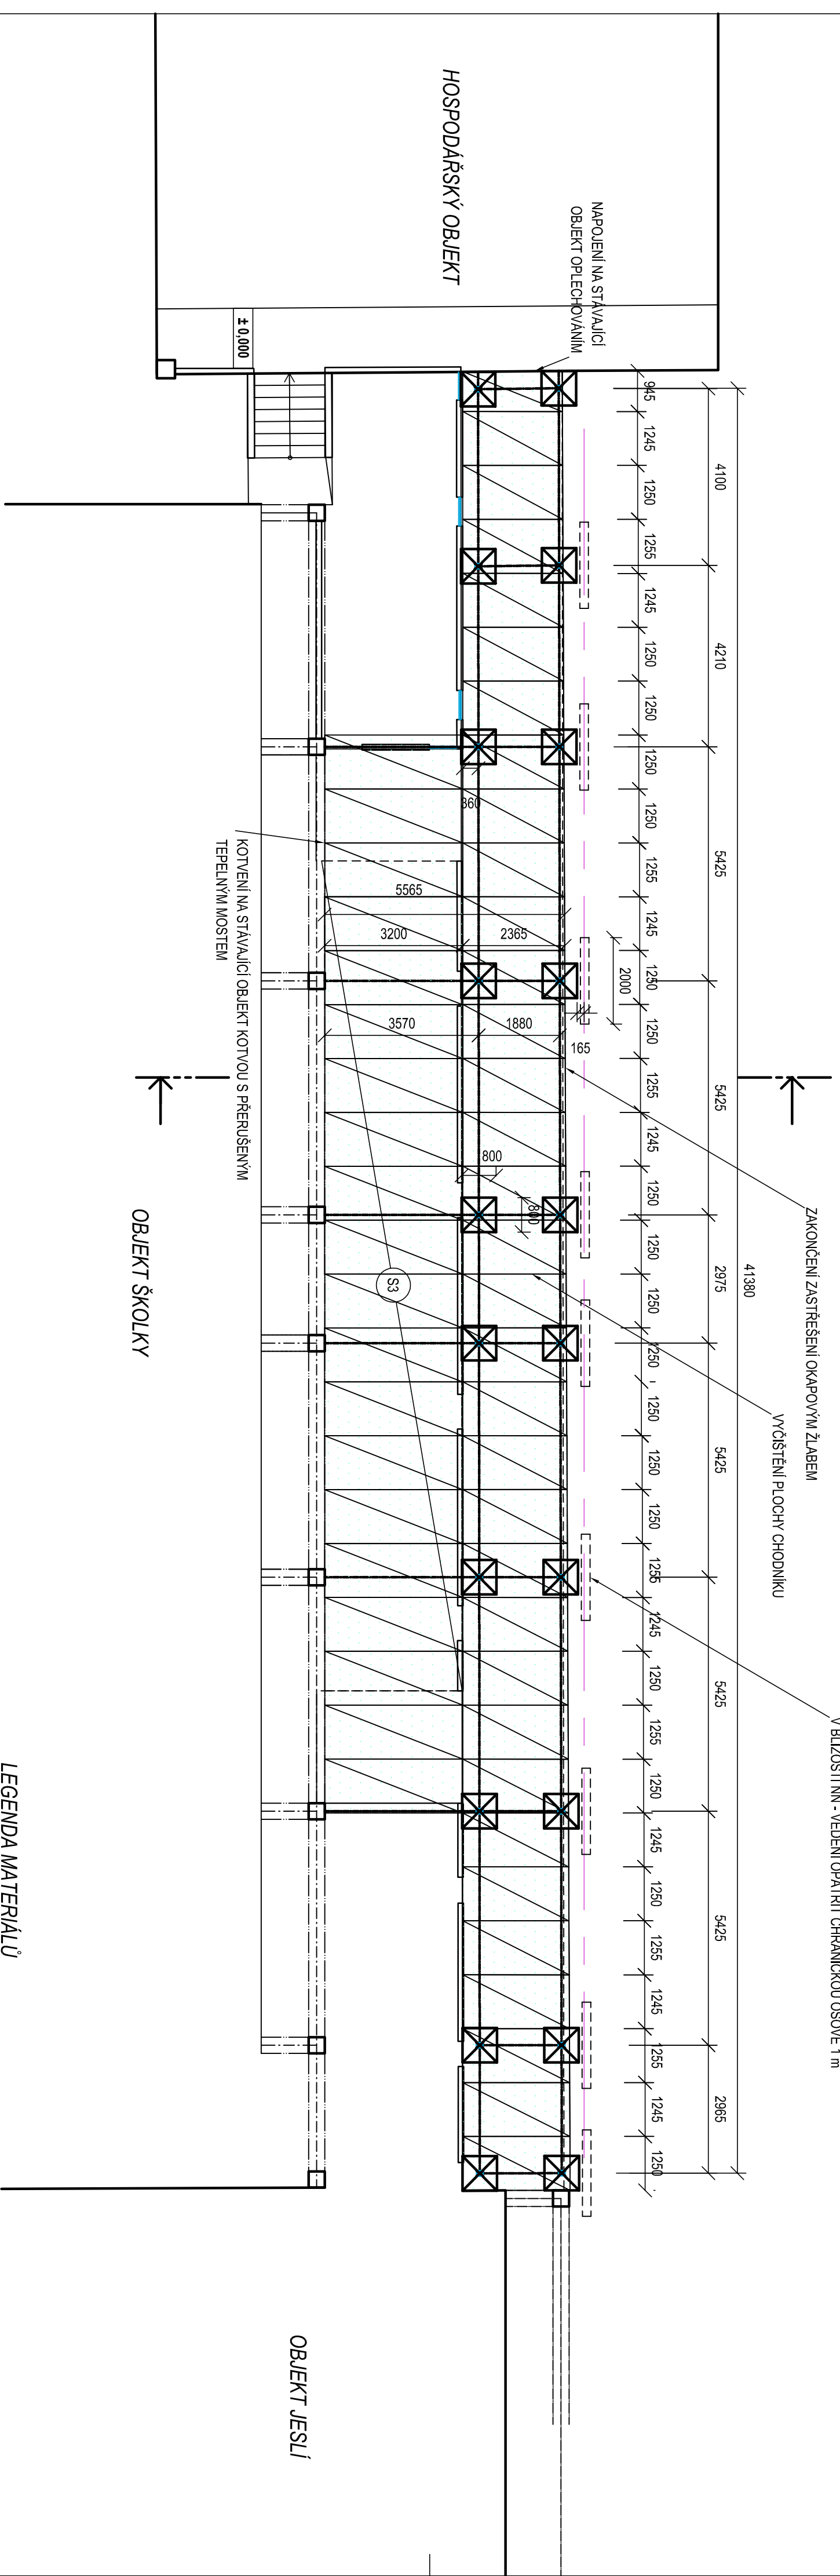

ŘEZ A-A' M 1:50

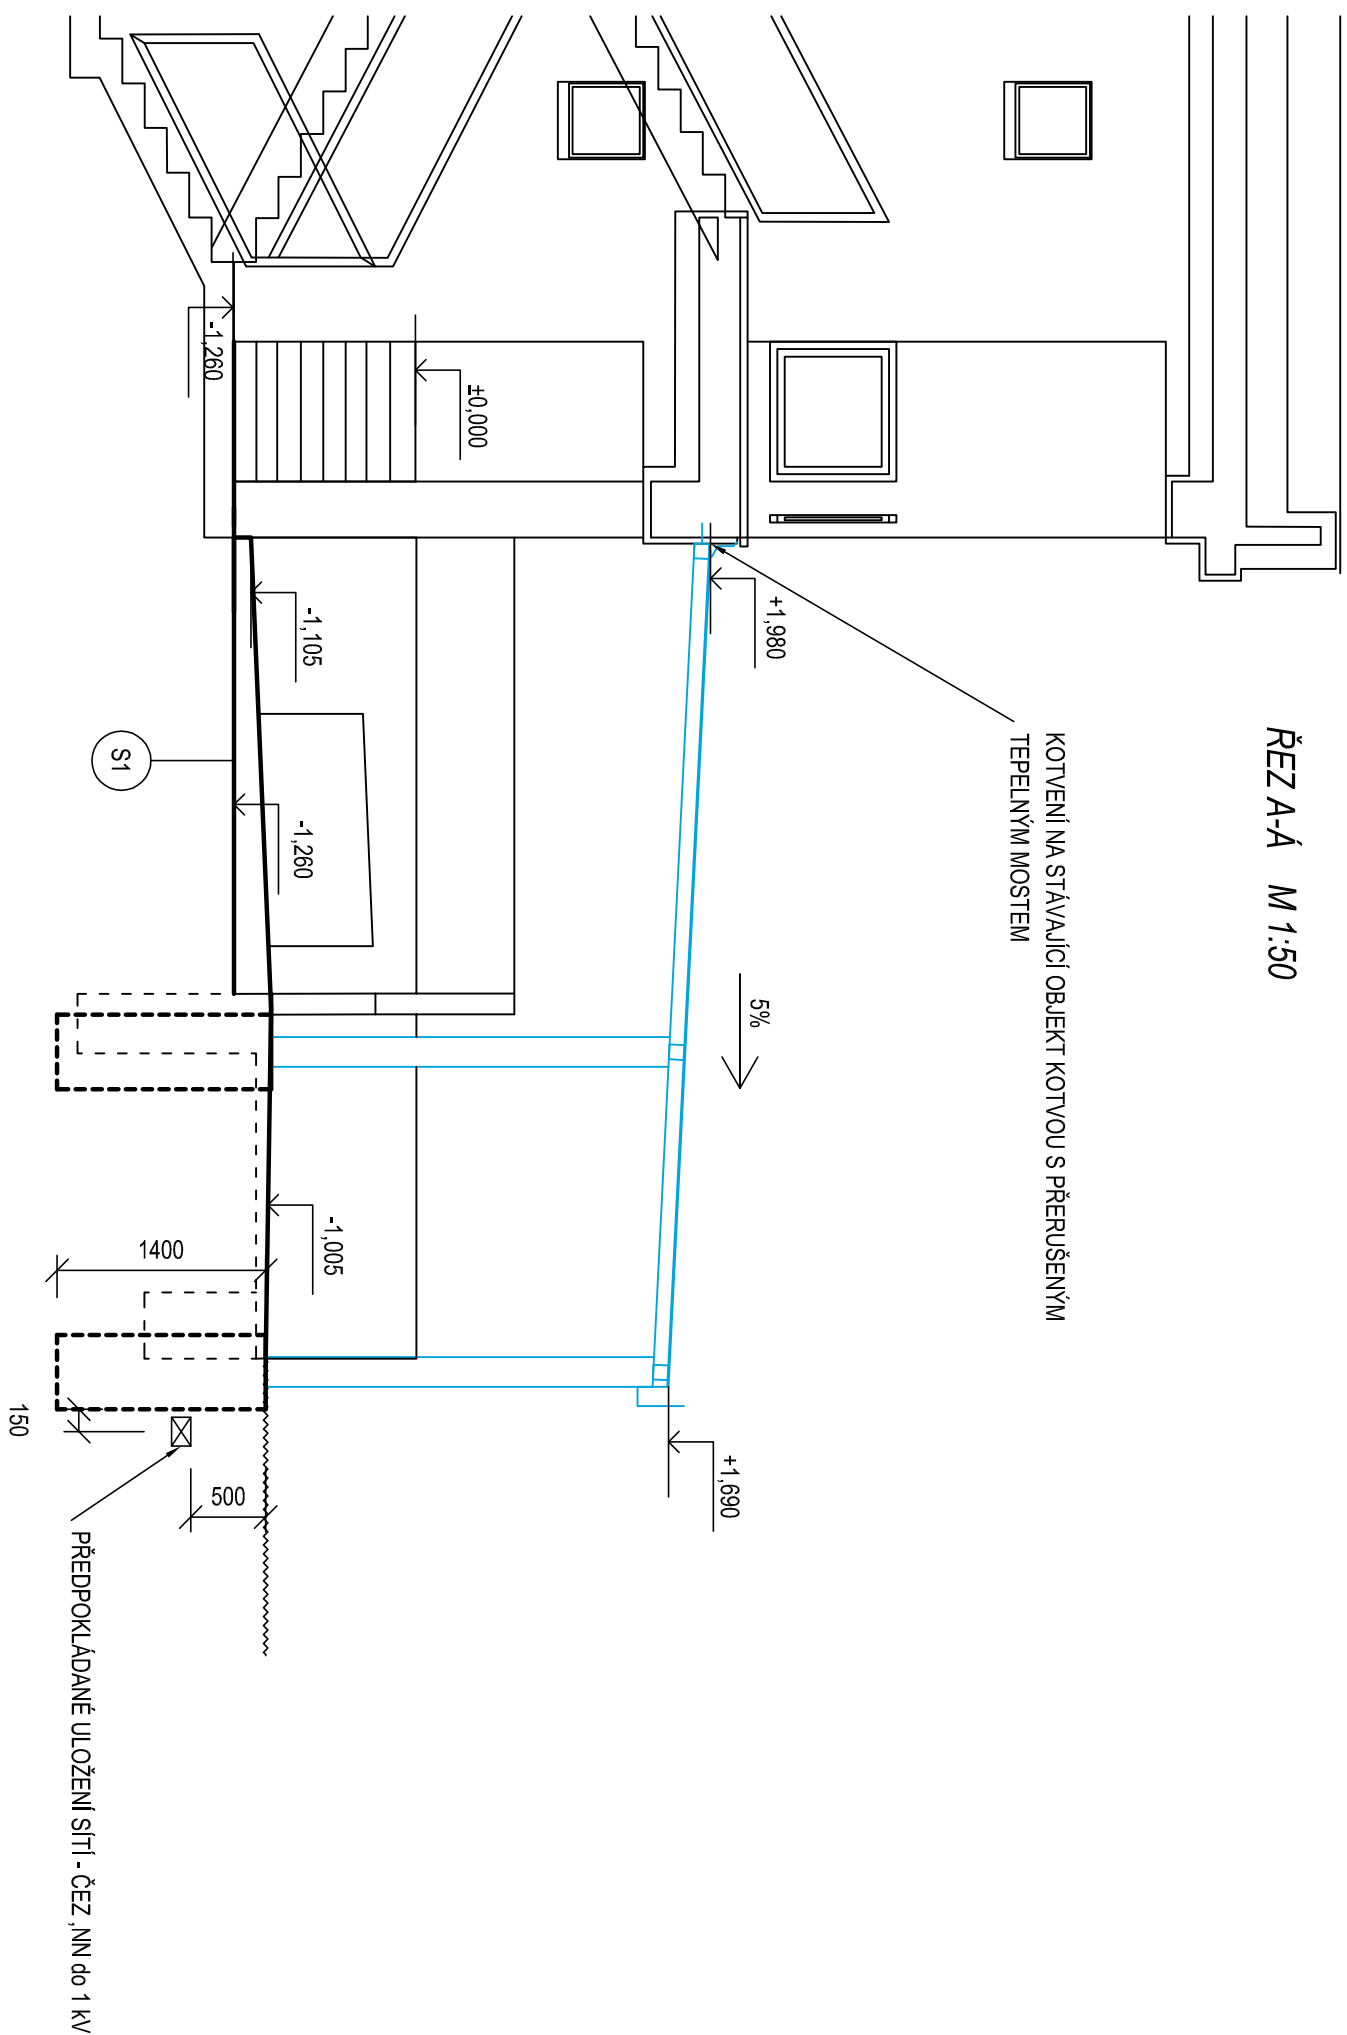



## LEGENDA MATERIÁLŮ

- ☐ STAVAJÍCÍ KONSTRUKCE
  - ☒ NOVÉ KONSTRUKCE
  - ☐ NOVÉ OCELOVÉ KONSTRUKCE
  - ☐ ZASTŘEŠENÍ Z DRÁŽOSKLA

**S3** ÚPRAVA HRACÍ PLOCHY

- WPC PODLAHOVÉ KAZETY 300 x 300 mm
- LOKÁLNÍ VYSPRAVENÍ, VYROVNÁNÍ BETONU
- STAVAJÍCÍ BETONOVÝ PODKLAD

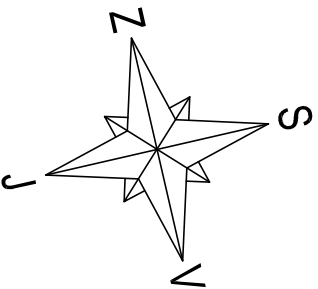

NAVROHOVAL	Jana Hlavnicková	
SCHVÁLIL	ing. Martin Gazda	
INVESTOR:	Město Beroun, Husovo nám.68 Beroun centrum 266 01	
ZADÁTEL:	Beroun MŠ Pod Homolkou - venkovní úpravy	
SOUBOR:	D.1.1 Architektonico stavební řešení	
NÁZEV VÝKRESU:	Zastřešení spojovacího chodníku - nový stav	
 <b>SPECTA s.r.o.</b> projektování a realizace staveb NA LUHÁCH 14, 400 01 ÚSTÍ NAD LABEM IČ: 273 005 350, DIČ: CZ27305350 telefon: +420 511 441 fax: +420 511 443 e-mail: info@specta.cz www.specta.cz		
DATAUM	12/2017	
Č. ZAKAZKY	S-17-029	
STUPEŇ PD	DPS	
FORMAT VÝKR.	A2	
MĚŘITKO:	1:100	
	Č. PRŮLOHY:	