



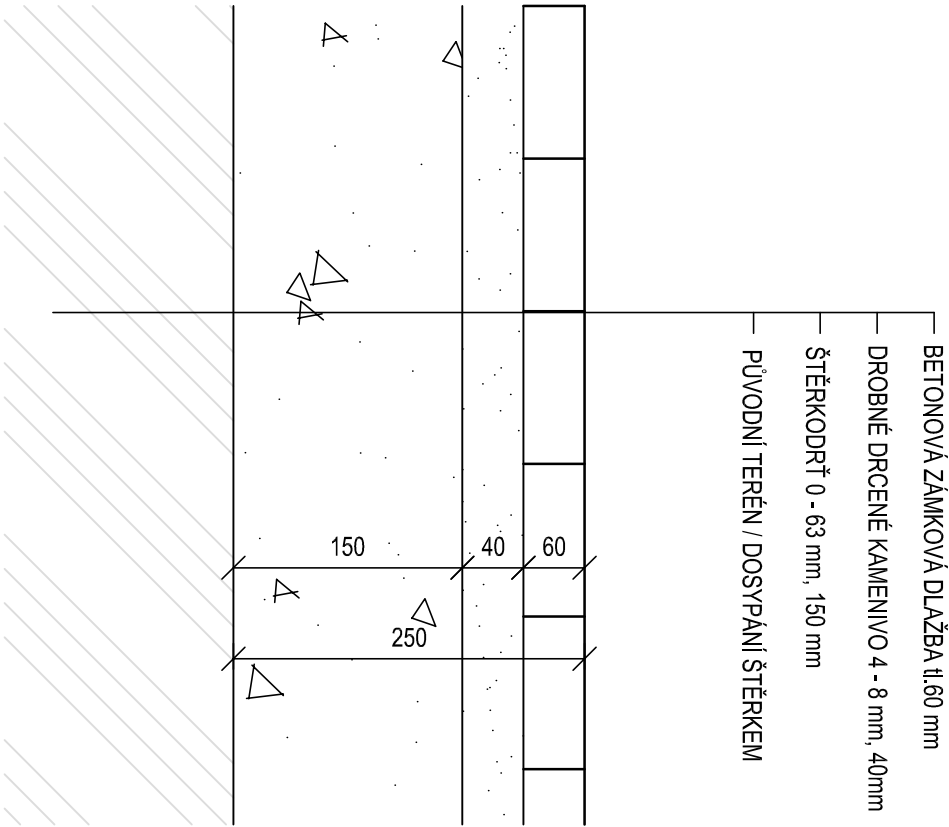

SKLADBA KONTEJNEROVÉHO STÁNÍ, M 1:5

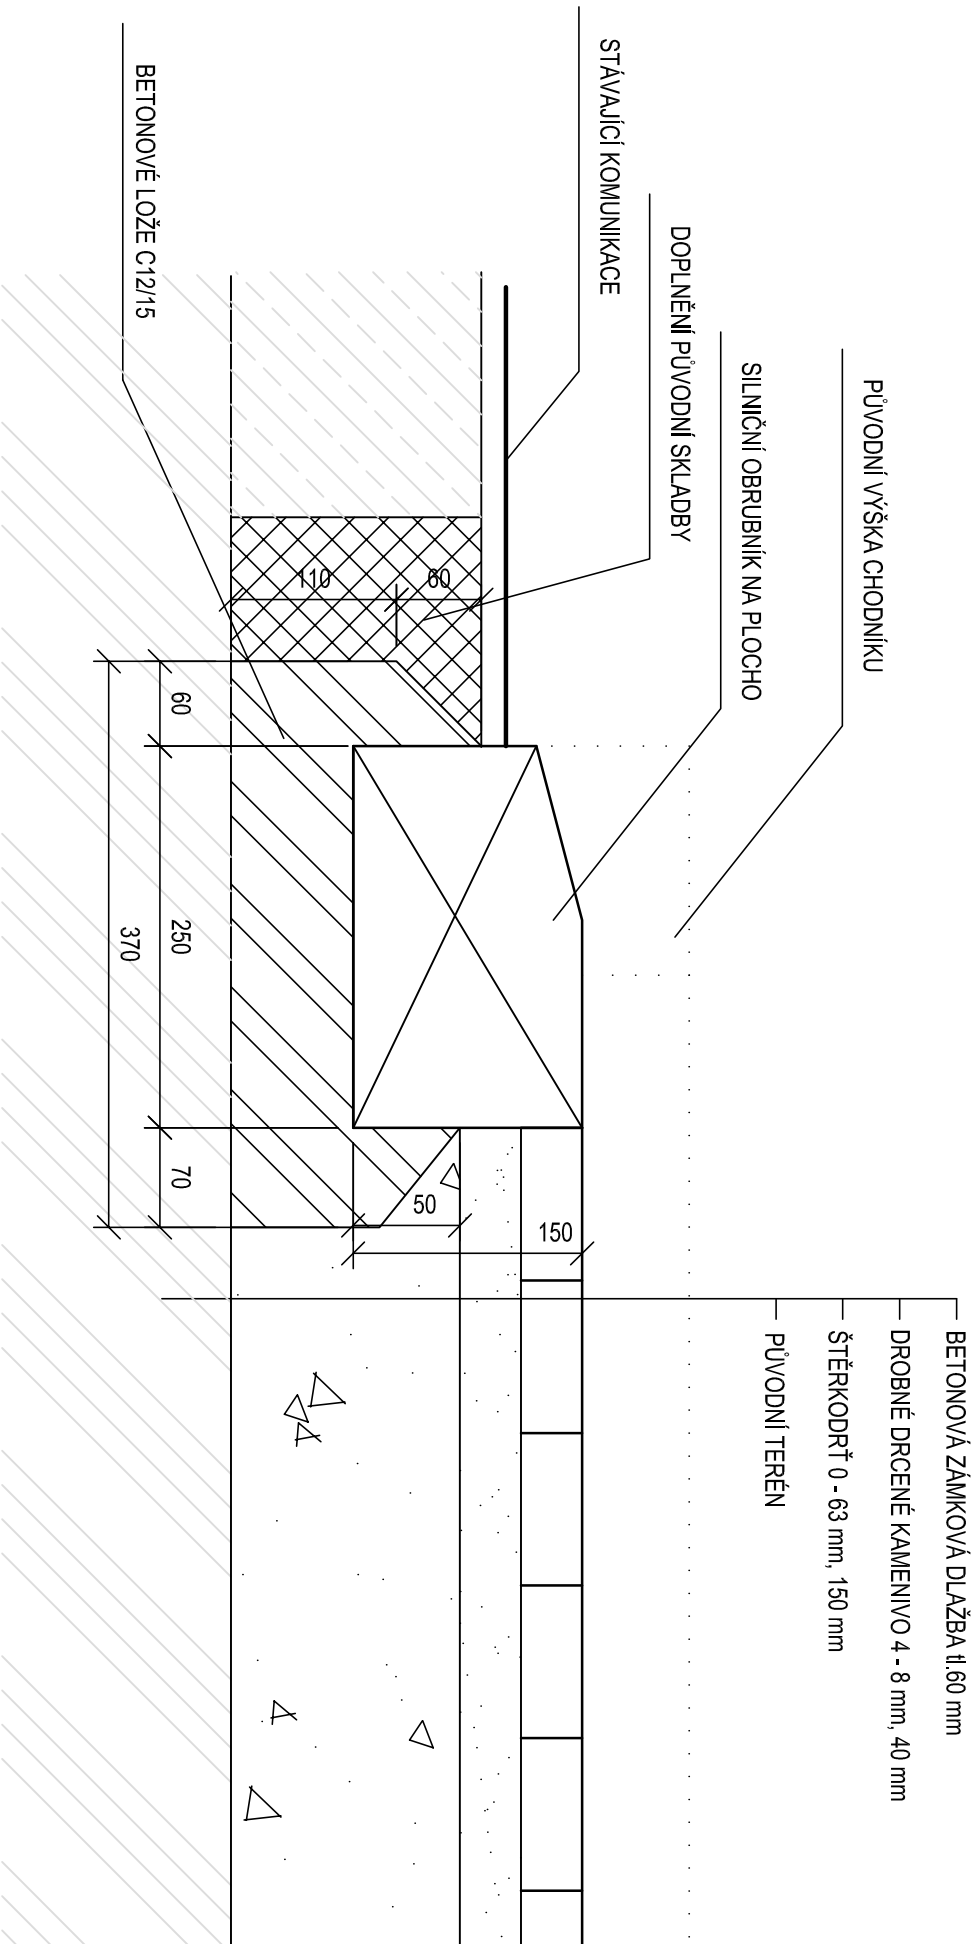

SKLADBA SNÍŽENÍ OBRUBNÍKU, M 1:5



NAVRHOVAL	Jana Hlavničková		
SCHVÁLIL	ing. Martin Gazda		
INVESTOR:	Město Beroun, Husovo nám.68 Beroun centrum 266 01		
AKCE:	Beroun MŠ Pod Homolkou - venkovní úpravy		
SOUBOR:	D.1.1 Architektonico stavební řešení		
NAZEV VÝKRESU:	SKLADBY PRO KONTEJNEROVÉHO STÁNÍ		
			
projektování a realizace staveb			
NA LUHÁCH 14, 400 01 ÚSTÍ NAD LABEM			
IČ: 273 05 350, DIČ: CZ27305350			
telefon: 475 511 441 fax: 475 511 443			
e-mail: info@specta.cz www.specta.cz			
DATUM 12/2017			
Č. ZAKÁZKY S-17-029			
STUPEŇ PD DPS			
FORMÁT VÝKR. A3			
MĚŘÍTKO: 1:5			
Č. PŘÍLOHY: D.1.1.b.03			