

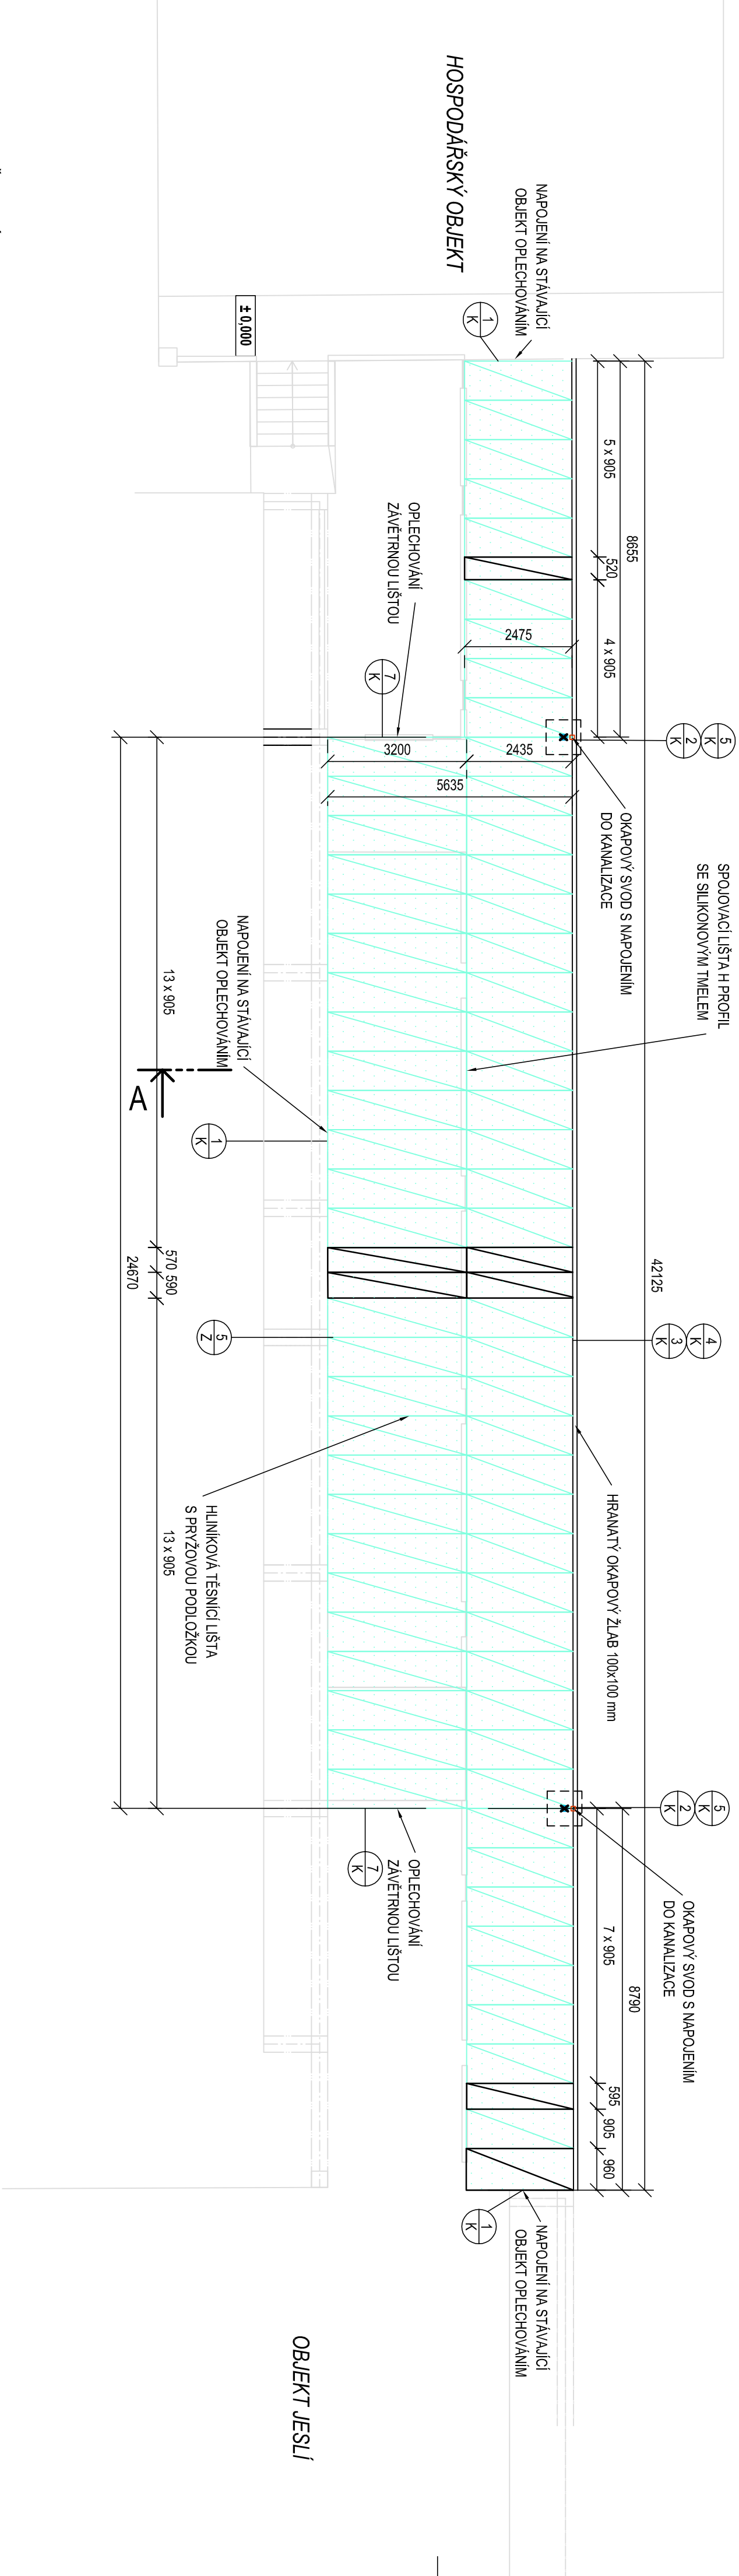



VÝKRES STŘECHY, M 1:100

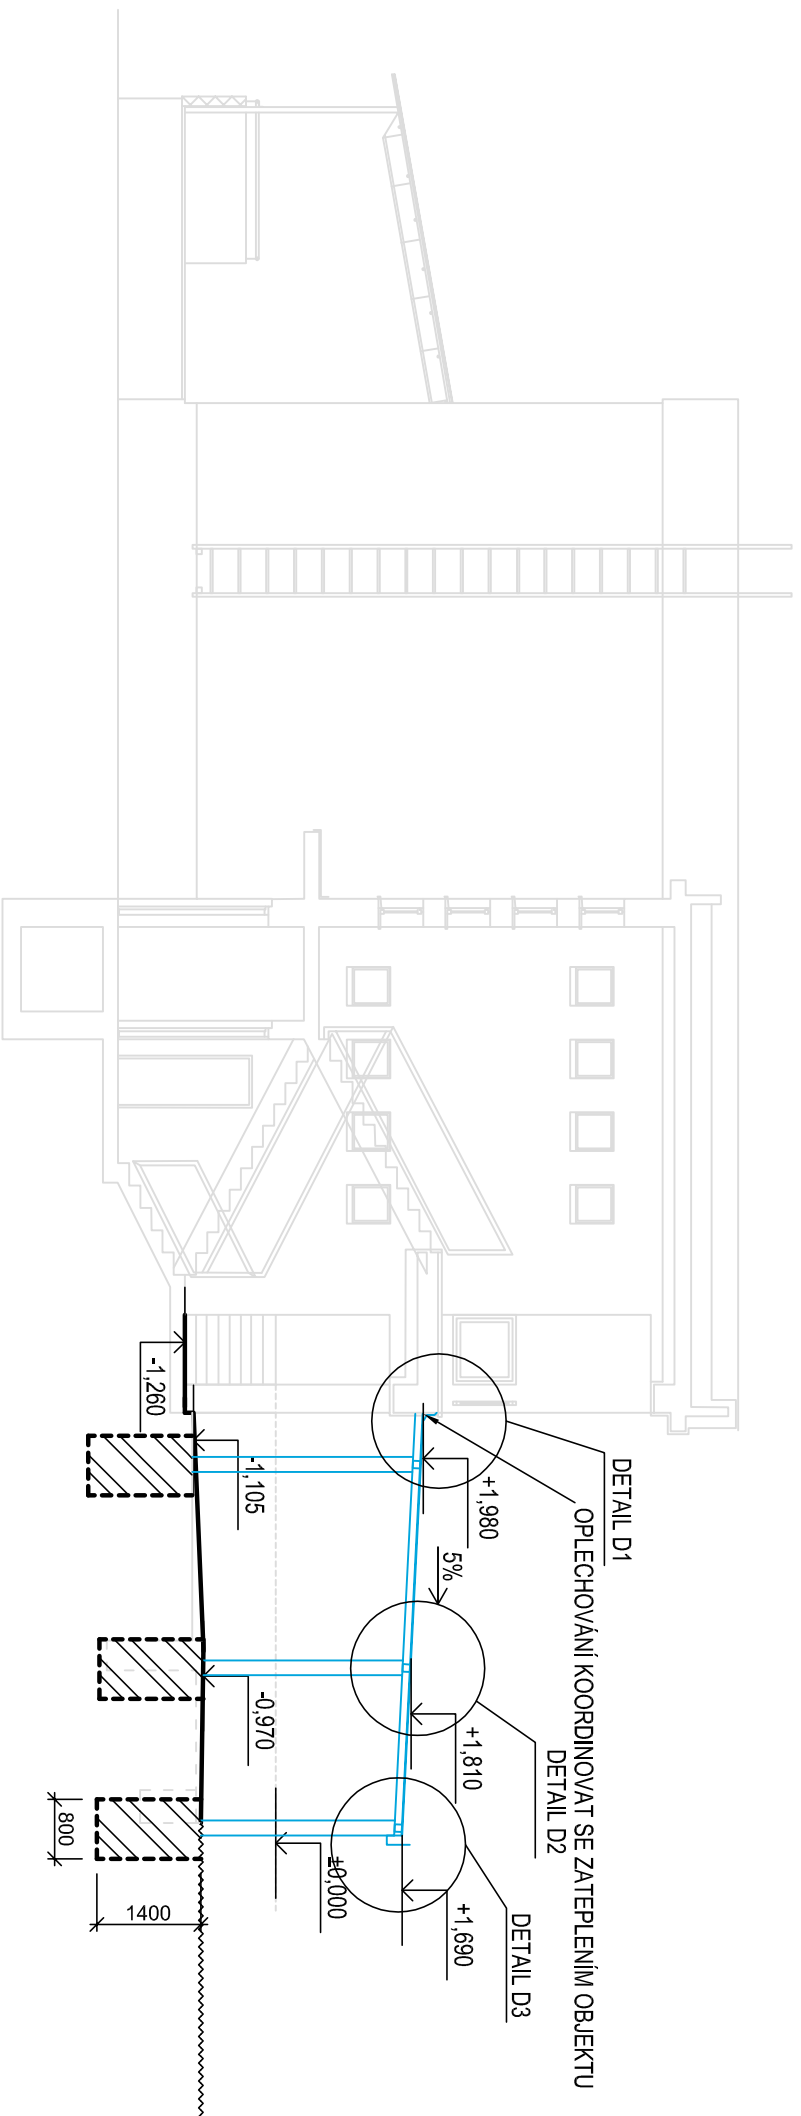

ŘEZ A-A', M 1:100

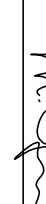

| | | |
|---|--|---|
| NAVŘÍHOVAL | Jana Hlavničková |  |
| SCHVÁLIL | ing. Martin Gazda | |
| INVESTOR | Město Beroun, Husovo nám.68 Beroun centrum 266 01 | |
| ARCE: | Beroun MŠ Pod Homolkou - venkovní úpravy | |
| SOUBOR: | | |
| NAZEV VÝKRESU: | D.1.1 Architektonico stavební řešení | |
| Zastřešení spojovacího chodníku - sítěcha | | |
|  SPECTA s.r.o. projektování a realizace staveb NA LUTHACH 14, 400 01 USTÍ NAD LABEM IČ: 273 05 350, DIČ: CZ27305350 telefon: 475 511 441 fax: 475 511 443 e-mail: info@specta.cz www.specta.cz | | |
| DATUM | | 12/2017 |
| Č. ZAKÁZKY | | S-17-029 |
| STUPEŇ PD | | DPS |
| FORMÁT VÝKR. | | A2 |
| MĚŘITOK: | | Č. PRÍLOHY: D.1.1.b.04c |
| 1:100 | | |