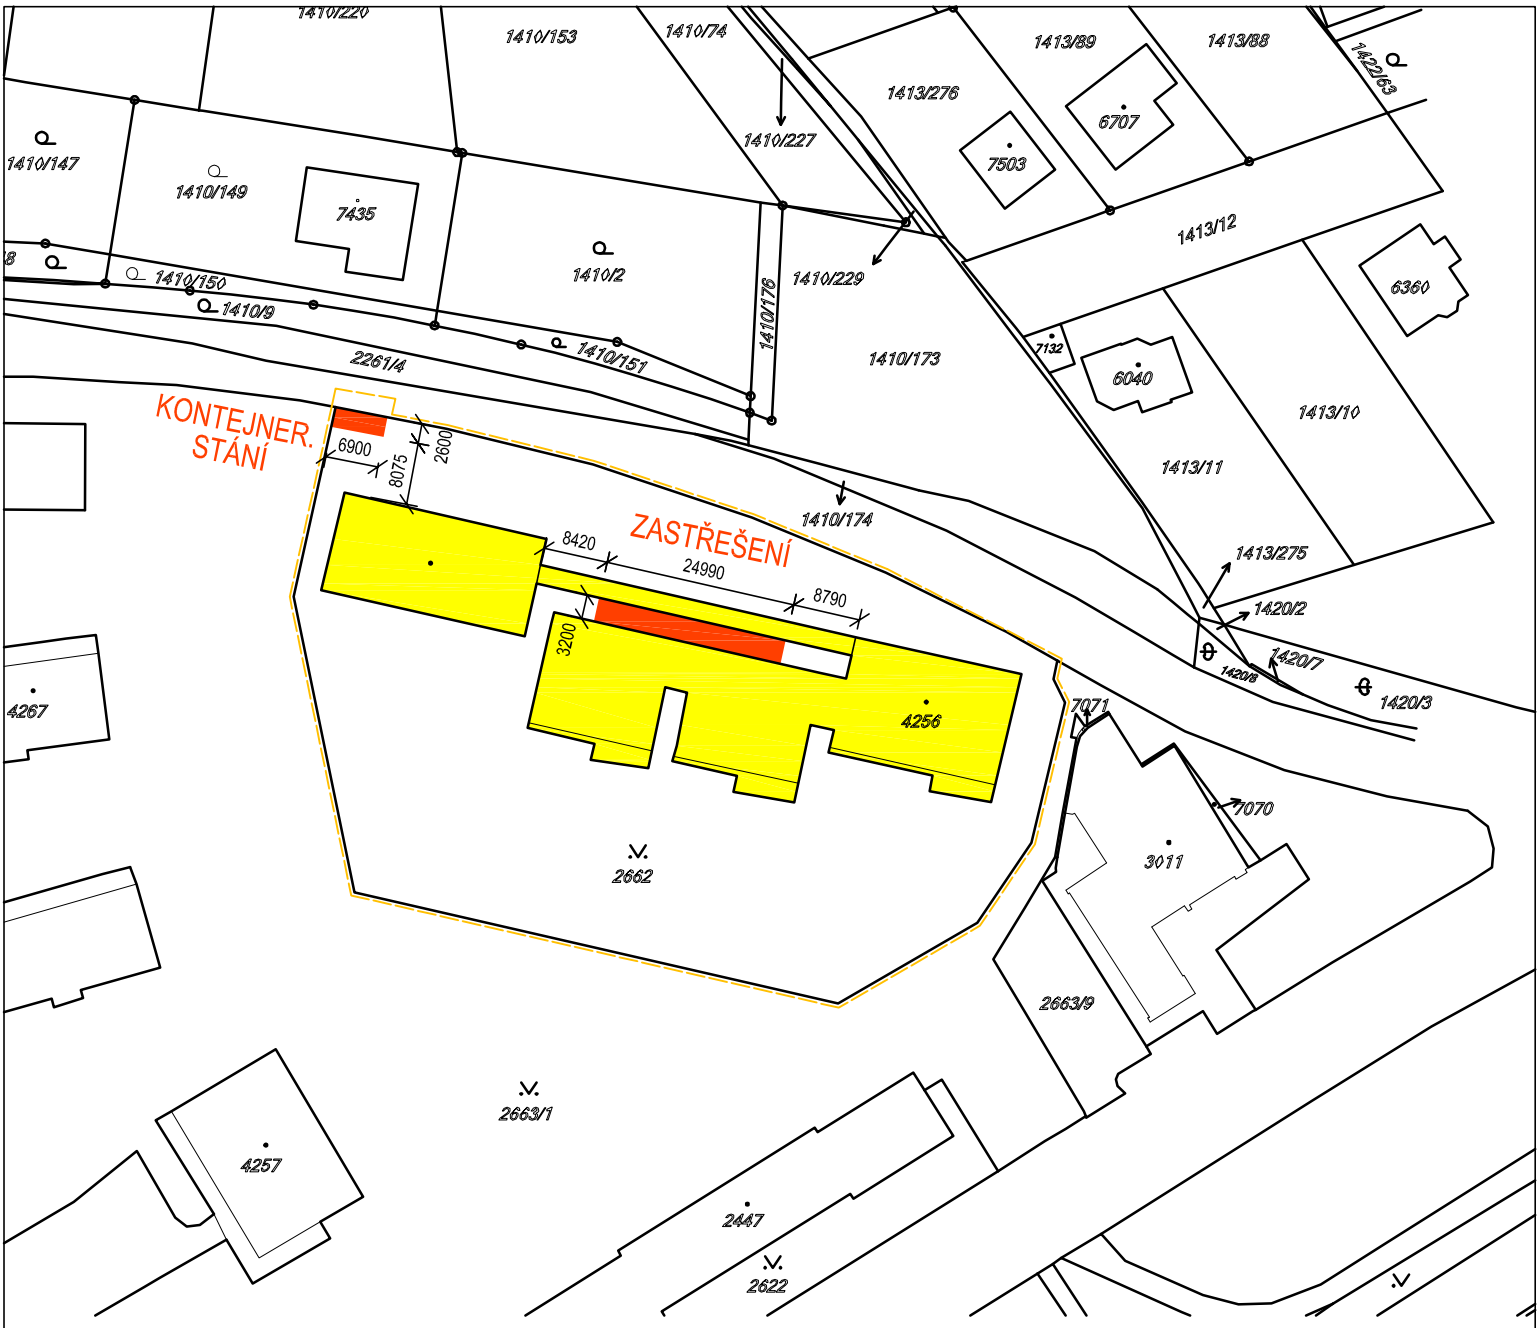

LEGENDA

STAVEBNÍMI ÚPRAVAMI DOTČENÝ STÁVAJÍCÍ OBJEKT MŠ

NOVĚ NAVRŽENÉ STAVBY A PŘÍSTAVBY

STAVBOU DOTČENÉ ÚZEMÍ

S
Z V
J

NAVRHOVAL	Jana Hlavničková	
SCHVÁLIL	ing. Martin Gazda	

INVESTOR:
Město Beroun, Husovo nám. 68
Beroun centrum 266 01

AKCE:
Beroun,MŠ Pod Homolkou
Venkovní úpravy

SOUBOR:
C - Situační výkresy

NÁZEV VÝKRESU:
situační výkres na podkladu KN

SPECTA s.r.o.
projektování a realizace staveb
NA LUHÁCH 14, 400 01 ÚSTÍ NAD LABEM
IČ: 273 05 350, DIČ: CZ27305350
telefon: 475 511 441
fax: 475 511 443
e-mail: info@specta.cz
www.specta.cz

DATUM	12/2017
Č. ZAKÁZKY	S-17-029
STUPEŇ PD	DPS
FORMÁT VÝKR.	A4
MĚŘÍTKO:	1:1000
Č. PŘÍLOHY:	C.2