

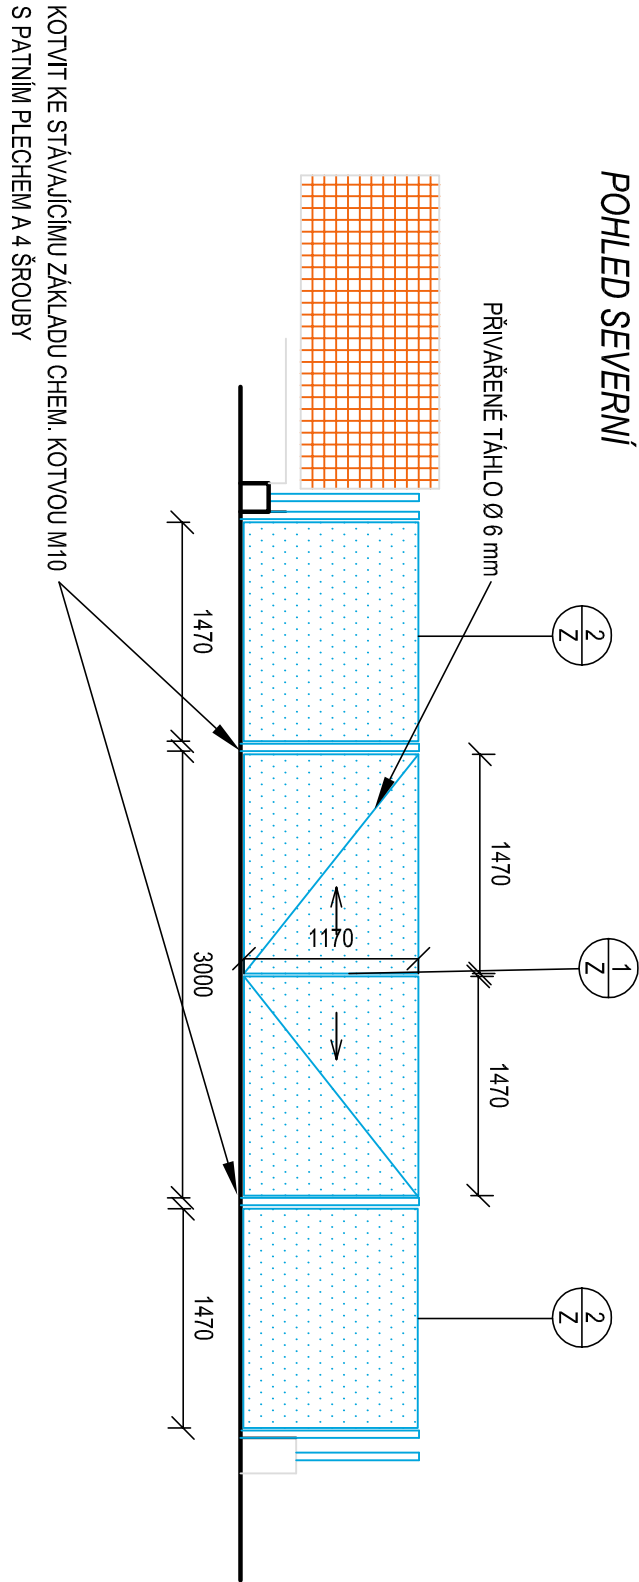
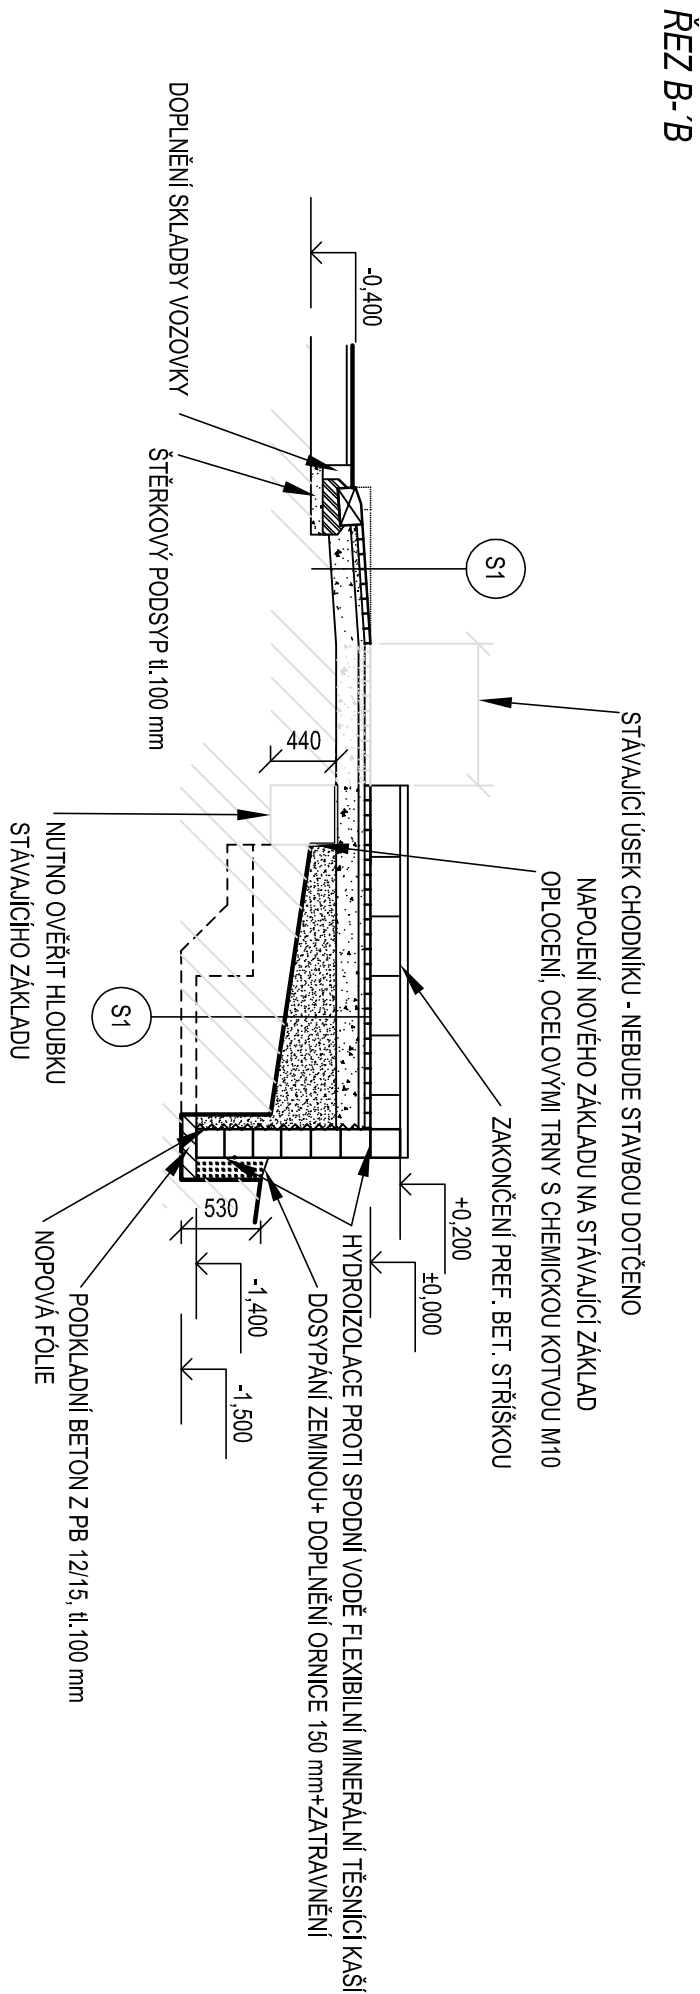
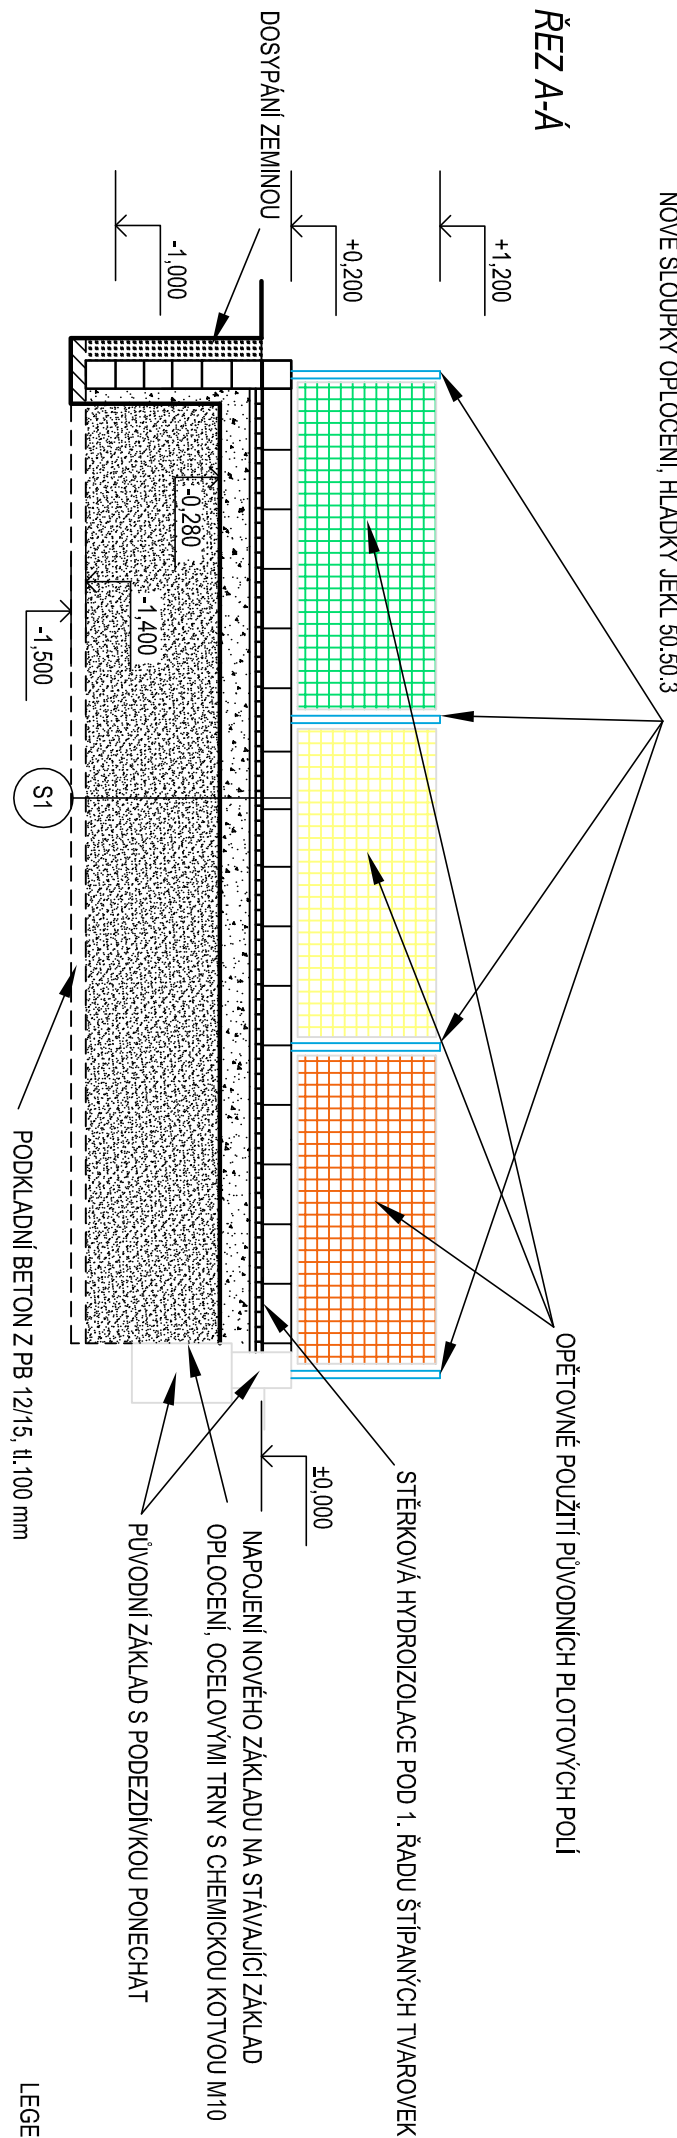


STÁNÍ PRO KONTEJNERY

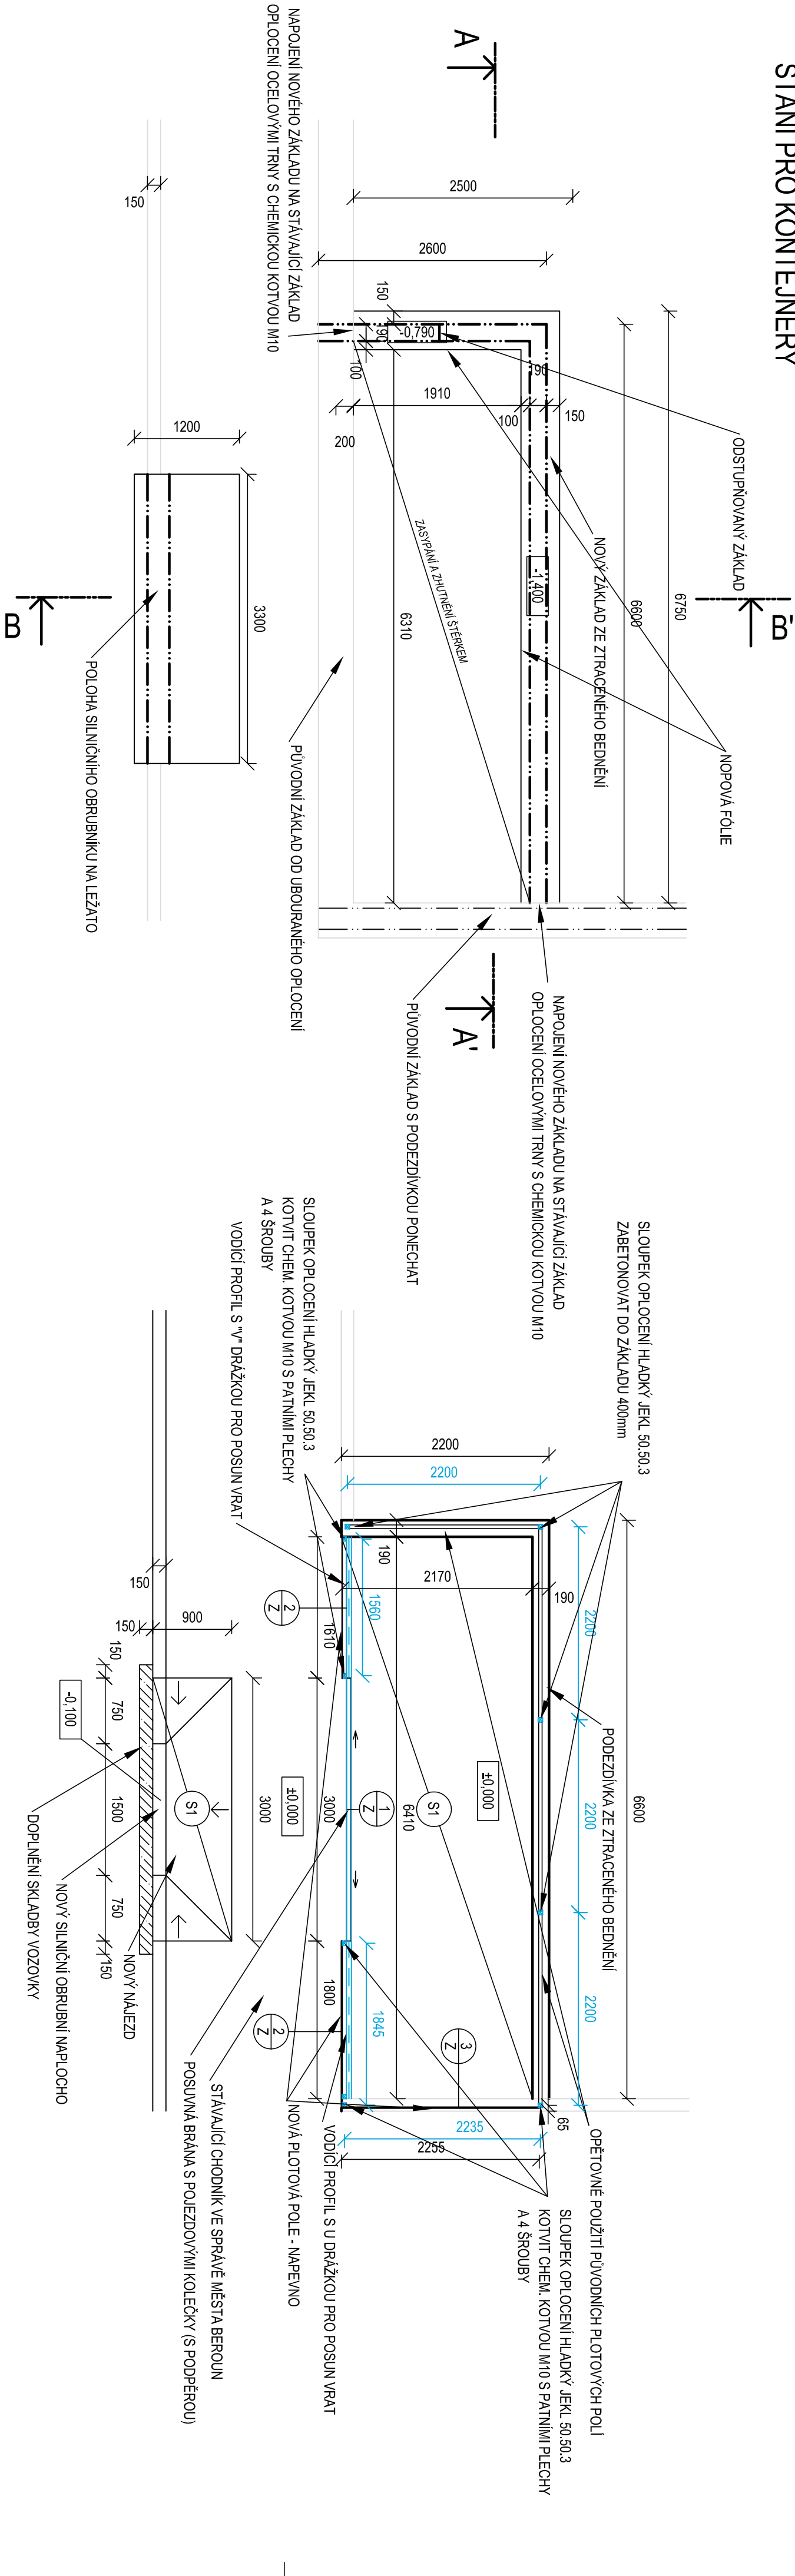

- LEGENDA MATERIÁLŮ
- ZTRACENÉ BEDNĚNÍ 190 x 190 x 390 mm + VÝŽIŽ R10
  - NOVÉ OCELOVÉ KONSTRUKCE
  - STÁVAJÍCÍ KONSTRUKCE
  - DROBNÉ DRCENÉ KAMENIVO f<sub>r</sub> 4-8 mm, tl. 40 mm
  - ŠTĚRKODRŤ 0 - 64 mm, tl. 200 mm
  - DOSYPÁNÍ ŠTĚRKEM
  - PODKLADNÍ BETON Z PB C 12/15
- SKLADBA CHODNIKU
- BETONOVÁ ZÁMKOVÁ DLÁŽBA tl. 60 mm
  - DROBNÉ DRCENÉ KAMENIVO 4 - 8 mm, tl. 40 mm
  - ŠTĚRKODRŤ 0 - 64 mm, tl. 200 mm
  - DOSYPÁNÍ ŠTĚRKEM
  - PŮVODNÍ TERÉN

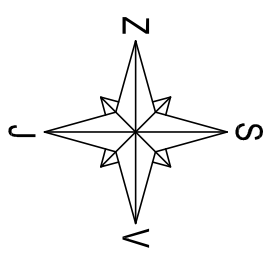

NAVRIHOVAL	Jana Hlavničková	
SCHVÁLIL	ing. Martin Gazda	
INVESTOR	Město Beroun, Husovo nám. 68	
	Beroun centrum 266 01	
ZÁKAZNÍK	Beroun MŠ Pod Homolkou	
	- venkovní úpravy	
SOUBOR	D. 1.1 Architektonico stavební řešení	
NÁZEV VÝKRESU	Nové stání pro kontejnery	
1:50	D.1.1.b.02	

DATUM	12/2017
Č. ZAKÁZKY	S-17-029
STUPĚN PD	DPS
FORMÁT VÝKR.	A2
1:50	D.1.1.b.02

**SPECTA s.r.o.**  
projektování a realizace staveb

NA LUHÁCH 14, 400 01 ÚSTÍ NAD LABEM  
IČ: 273 05 350, DIČ: CZ27305350  
tel: +420 475 511 441  
e-mail: info@specta.cz  
www.specta.cz