


TERASA Č. 1 stávající stav + bourání


PŮDORYS M 1:100

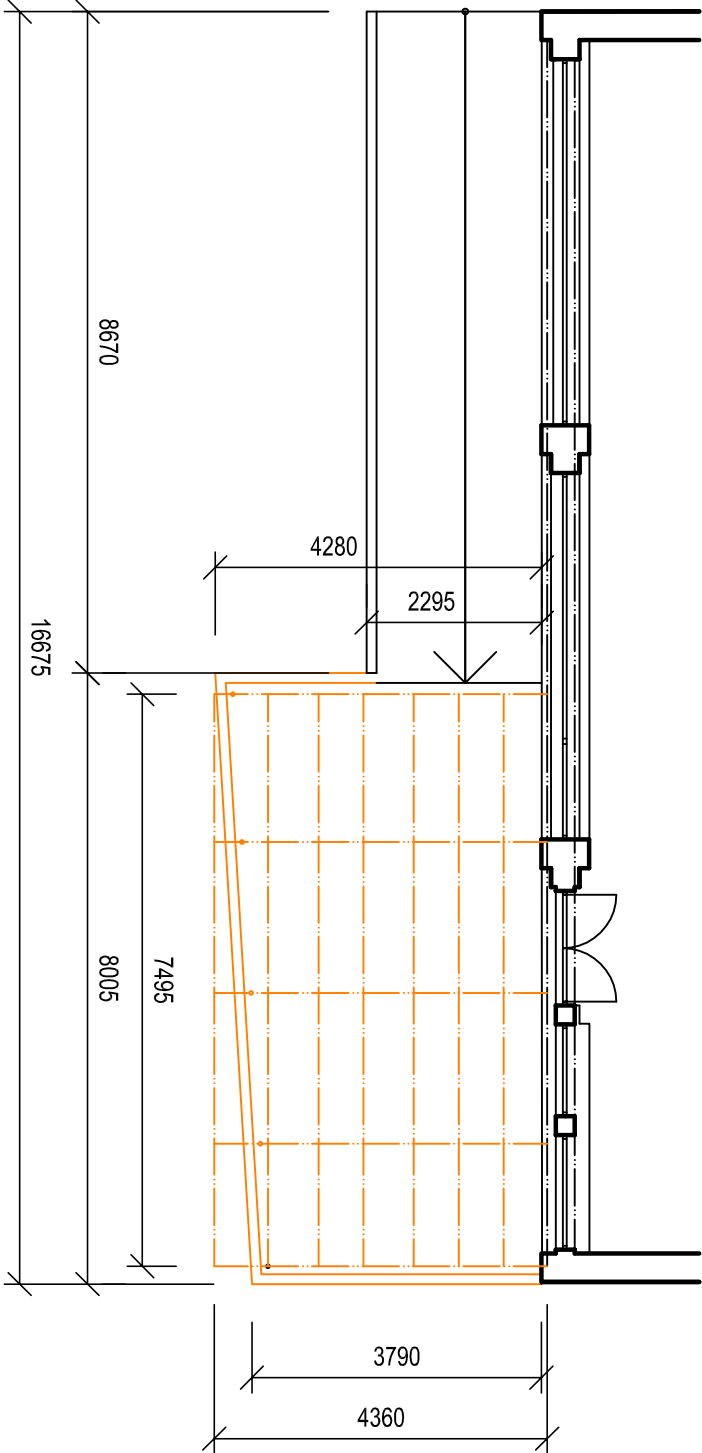



LEGENDA MATERIÁLŮ

- BOURANÉ KONSTRUKCE
- DOTČENÁ ČÁST - TERASA Č. 1
- STÁVAJÍCÍ KONSTRUKCE
- STÁVAJÍCÍ NOSNÉ KONSTRUKCE

POHLEDY STÁVAJÍCÍ STAV + BOURÁNÍ
M 1:100

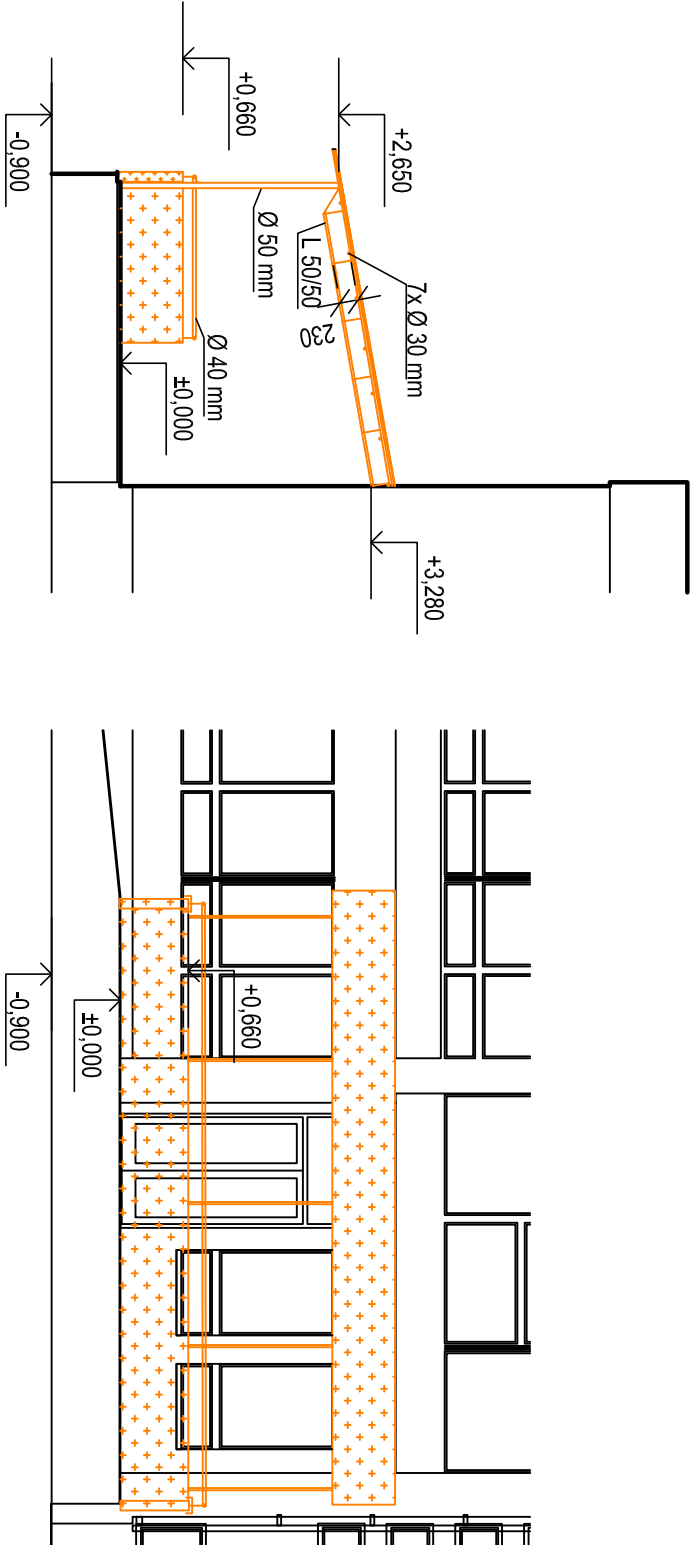

SCHEMA UMÍSTĚNÍ STAVBY

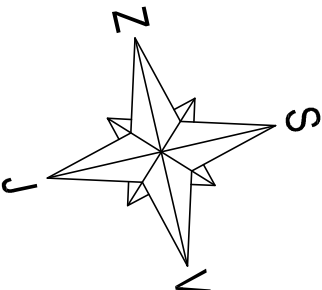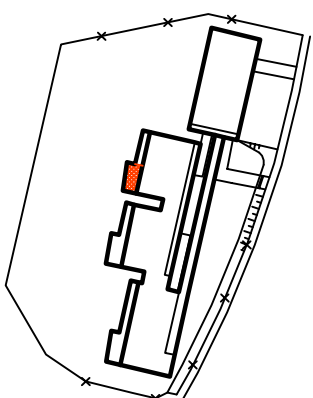

NAVRHOVAL	Jana Hlavničková		
SCHVÁLIL	ing. Martin Gazda	<i>M. Gazda</i>	
INVESTOR:	Město Beroun, Husovo nám.68 Beroun centrum 266 01		
AKCE:	Beroun MŠ Pod Homolkou - venkovní úpravy		
SOUBOR:	D.1.1 Architektonico stavební řešení		
NAZEV VÝKRESU:	Zastřešení terasy č.1 - stávající stav + bourání		
SPECTA s.r.o.		NA LUHÁCH 14, 400 01 ÚSTÍ NAD LABEM	
projektování a realizace staveb		IČ: 273 05 350, DIČ: CZ27305350	
telefon: 475 511 441		e-mail: info@specta.cz	
fax: 475 511 443		www.specta.cz	
DATUM		12/2017	
Č. ZAKÁZKY		S-17-029	
STUPEŇ PD		DPS	
FORMÁT VÝKR.		A3	
MĚŘÍTKO:		Č. PŘÍLOHY:	
1:100		D.1.1.b.05	