


SCHÉMA ROZVODŮ ÚV – 2.ETAPA


STŘECHA

STŘECHA

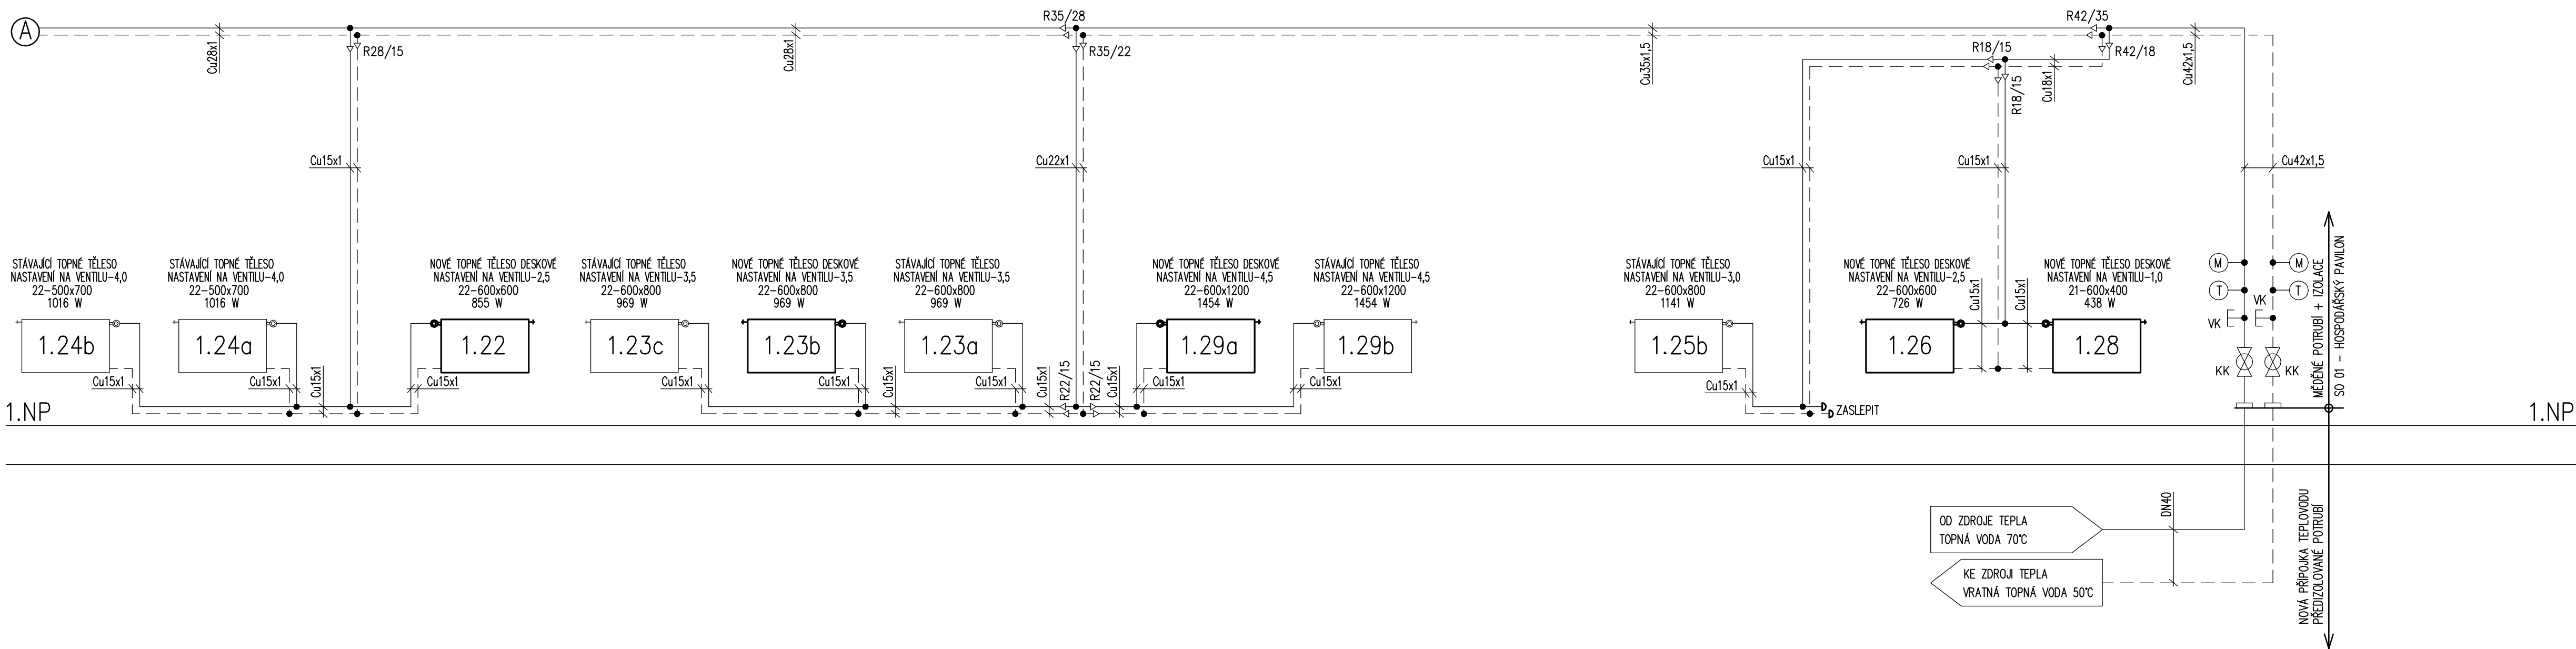


STŘECHA

STŘECHA

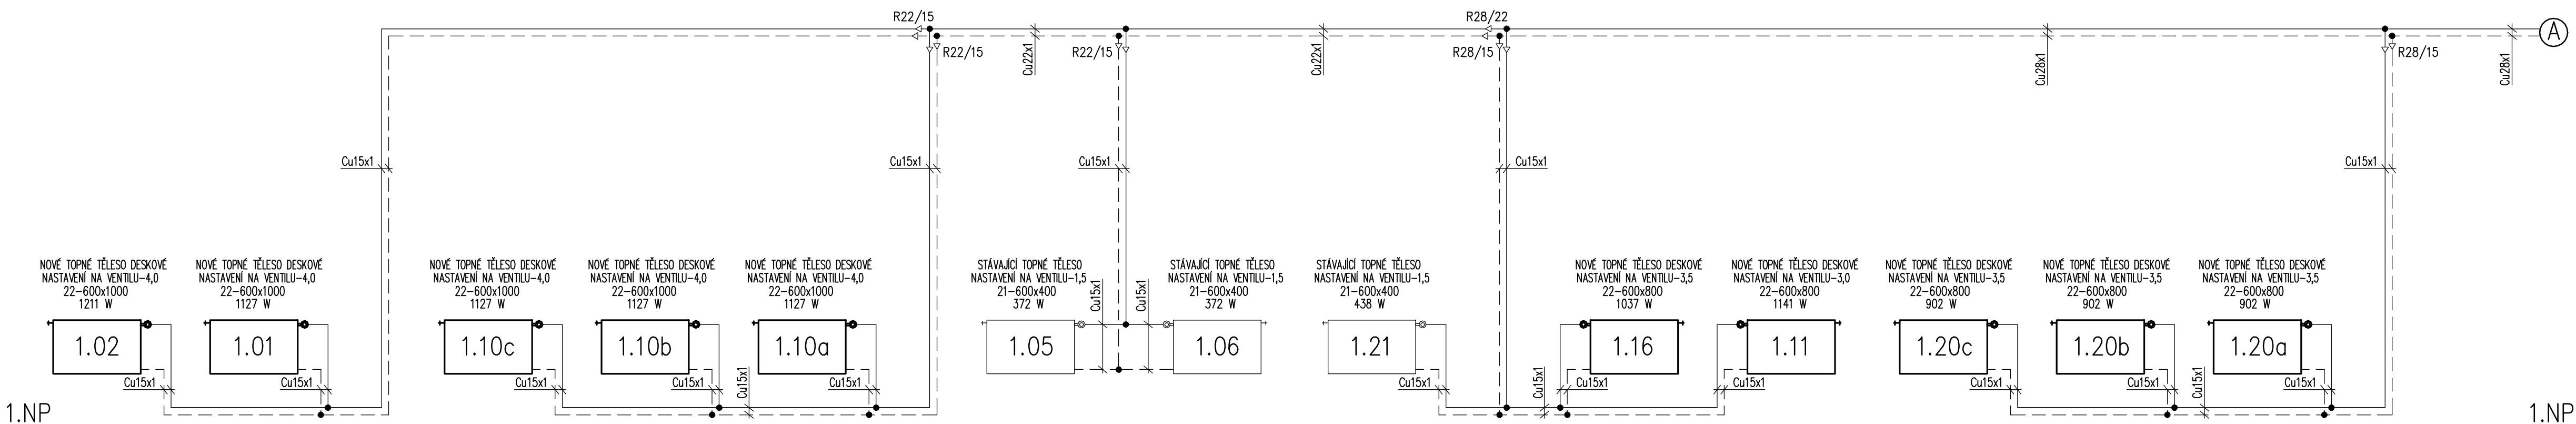

LEGENDA :

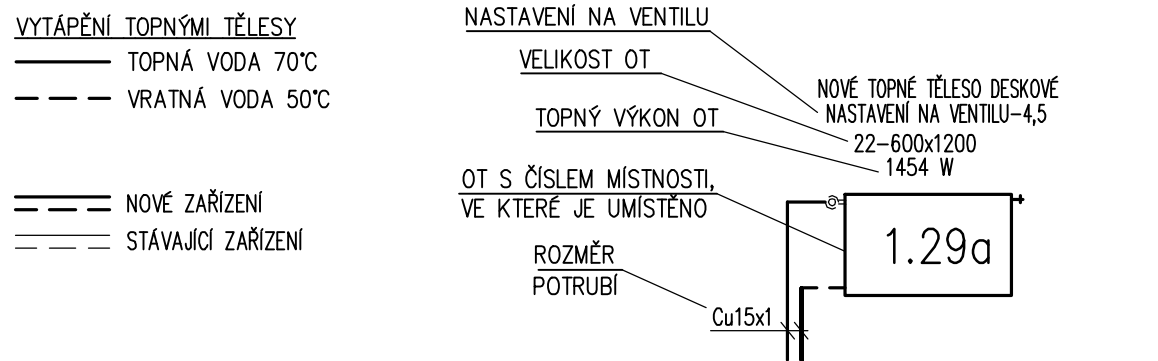

Investor : MĚSTO BEROUN HUŠOVO NÁMĚSTÍ 68 266 43 BEROUN – CENTRUM	Název zakázky : BEROUN, MŠ POD HOMOLKOU	Vypracoval : ING.V.HROTEK
	Prof. č. dok. : HU 03	Kreslil : ING.V.HROTEK
OBSAH SO 01 – HOSPODÁŘSKÝ PAVILON SCHÉMA ROZVODŮ ÚV – 2.ETAPA D.1-01.4.1 – ZAŘÍZENÍ PRO VYTÁPĚNÍ STAVEB Č. VÝKRESU VH-Y/125/RO	Místo stavby : BEROUN	Stupeň projektu : DSP + DPPS
	Č. zakázky : 2017-12	Datum : 03/2017
	Měřítko : —	Kopie : —