




1.NP

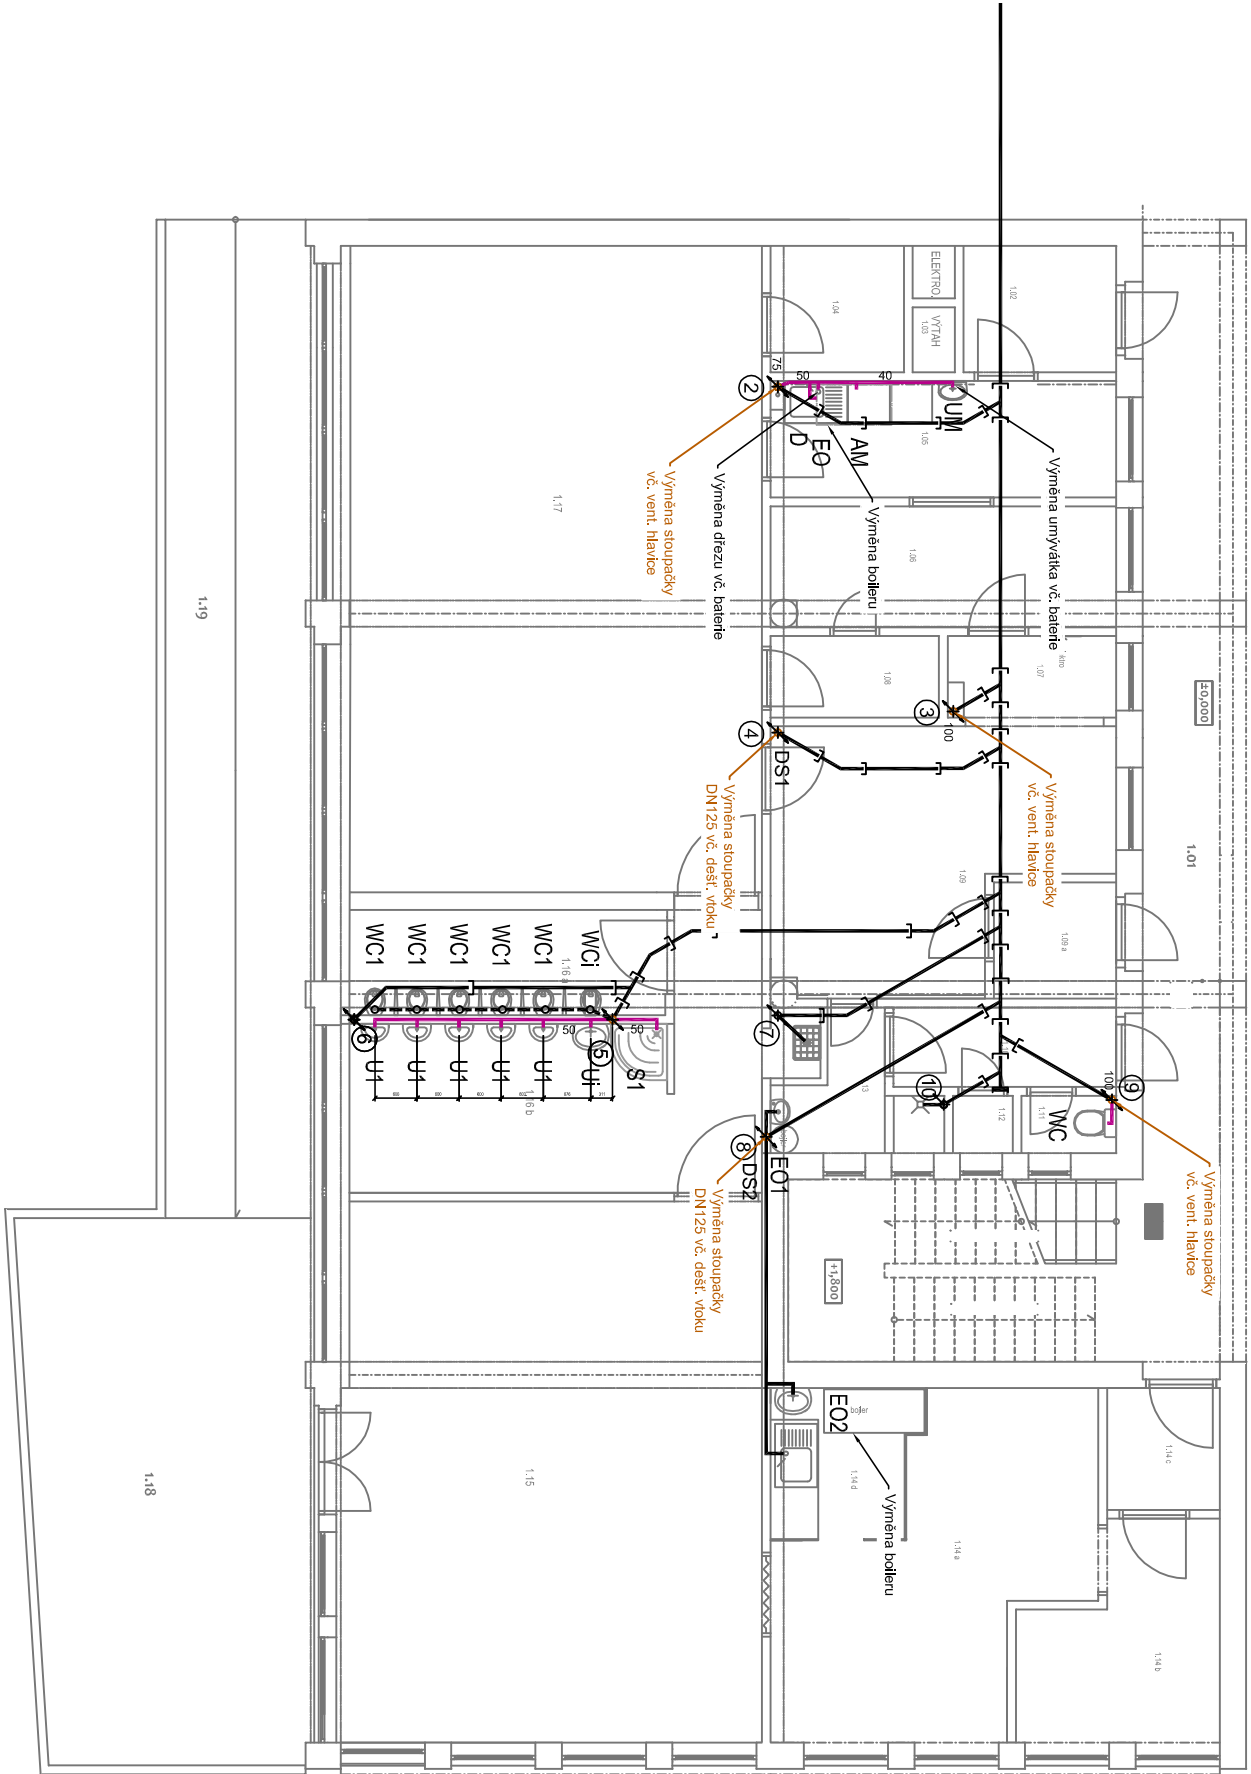

2.NP

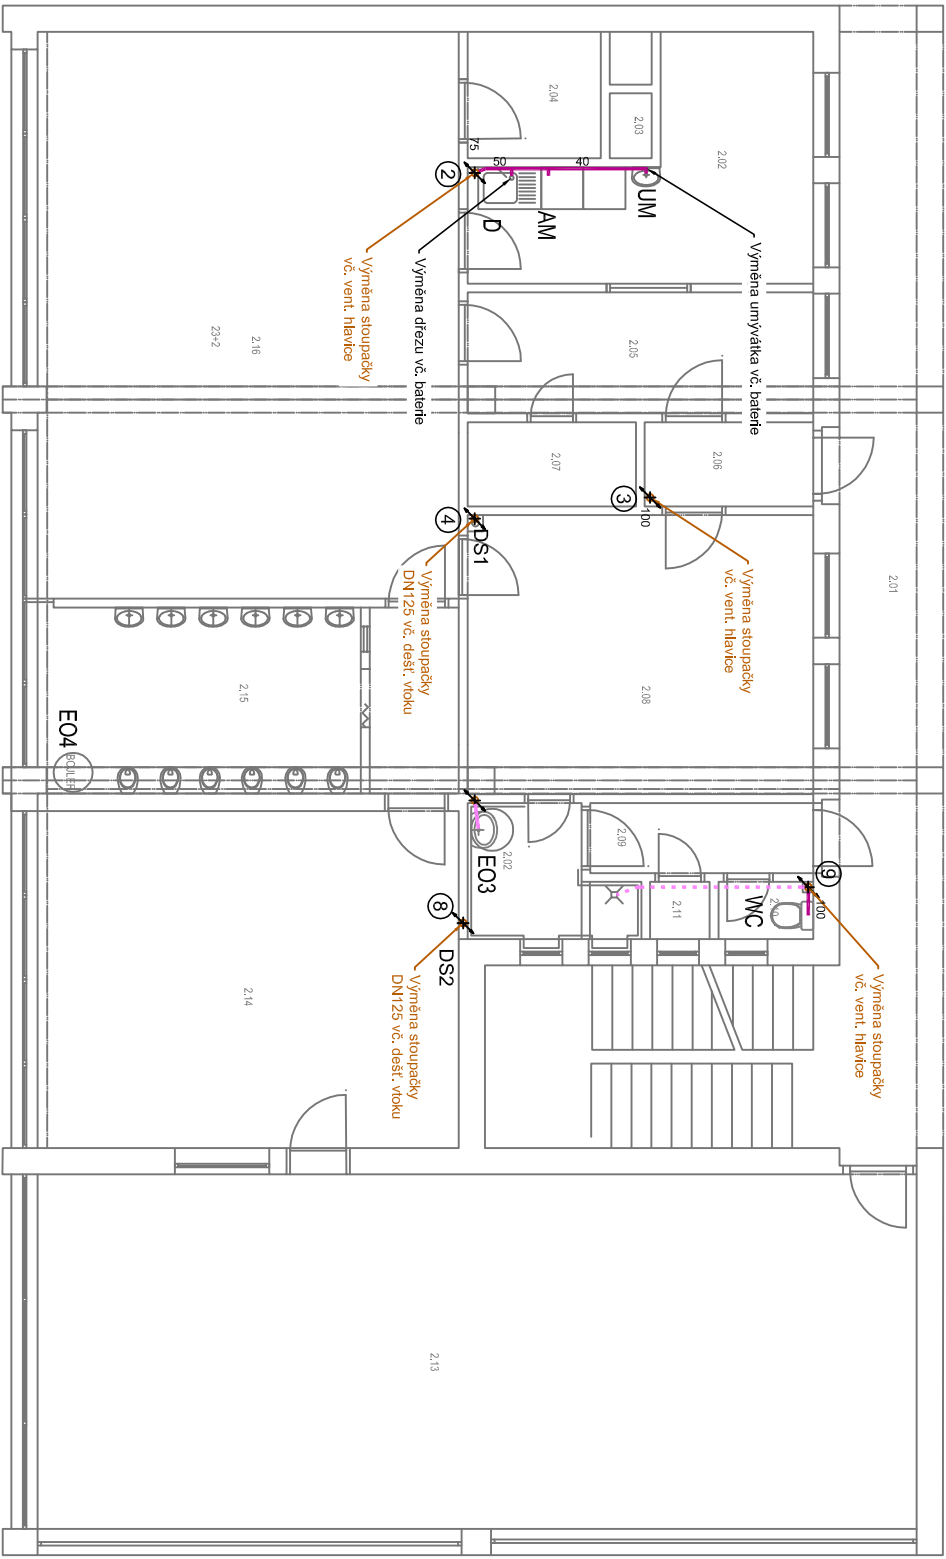

STŘECHA

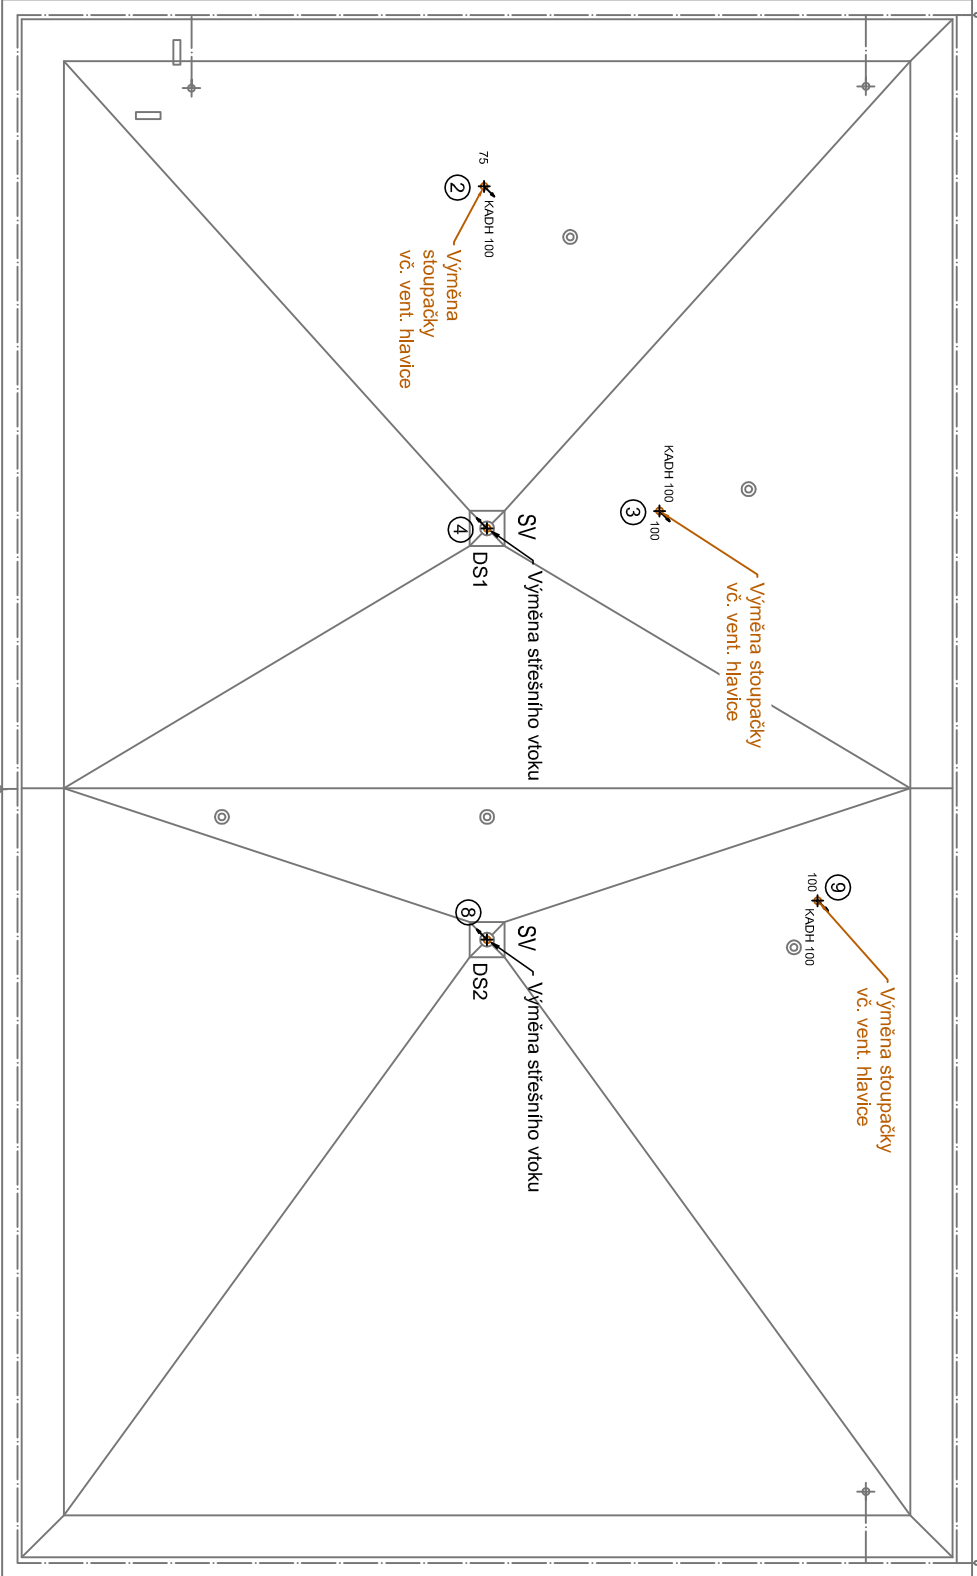

ZARÍZOVACÍ PŘEDMĚTY

- U1 - dětské umyvadlo (výška 600mm), umyvadlová stojánková baterie, 2KKR-15, sílon 40
- U1 - umyvadlo pro invalidy, umyvadlová stojánková baterie, 2KKR-15, sílon 40
- WC - kombi WC, zadní odpad, včetně sedátka, KKR-15
- WC1 - dětské WC vyvýšené + nádržka splachovací, včetně sedátka, KKR-15
- WC1 - dětské WC + nádržka splachovací, včetně sedátka, KKR-15
- UM - umyvátko 400mm otvor vřeno, umyvadlová stojánková baterie, 2KKR-15, sílon 40
- D - dřez kuchyňský s odkapovou plochou - nerez, dřezová baterie, 2KKR-15, sílon 50
- AM - napojení pro aut. myčku nádobí - 2KKRP-15 (SV / TVV), podom. západní, užívatelka 40/50
- S1 - sprchový box 800x800mm, vč. sprch. baterie a sprch. setu, sílon 50
- EO - el. ležatý boiler o objemu 125 lt, 2,2 kW, vč. bezp. armatur
- EO1 - el. stojatý boiler o objemu 151 lt, 2,2 kW, vč. bezp. armatur
- EO2 - el. ležatý boiler o objemu 200 lt, 2,2 kW, vč. bezp. armatur
- EO3 - el. stojatý boiler o objemu 30 lt, 2,0 kW, vč. bezp. armatur
- EO4 - el. stojatý boiler o objemu 80 lt, 2,0 kW, vč. bezp. armatur
- H25 - hydrantová skříň s hadicí D25 - 20bm - plná ovřka - proudnice akv. 10
- SV - sřesnití výok DN125 s pol. manžetou

LEGENDA

- STÁVAJÍCÍ
- STÁVAJÍCÍ KANALIZACE - KAMENINÁ
- STÁVAJÍCÍ ZASLEPENÁ KANALIZACE - KAMENINÁ
- STÁVAJÍCÍ KANALIZACE - KG potrubí
- STÁVAJÍCÍ KANALIZACE - HT-systém potrubí přípojevací
- NOVÉ
- PŘÍPOJOVACÍ POTRUBÍ HT-systém
- VYMĚNA STOUPAČEK HT-systém

NAVROUVAL	Rudolf Kral	
SCHVÁLIL	Ing. Martin Gazda	
INVESTOR	Město Beroun, Husovo nám. 68 Beroun centrum 266 01	
ZADAVATEL	Beroun - MŠ Pod Homolkou - technické instalace SO 04 PAVILON JESLE	
RODINNOST	D-1-04.4.3 Zařízení zdravotné technických instalací	
STAVBA	KANALIZACE - PŮDORYSY - ÚPRAVY	
PROJEKTOVÁ KANCELÁŘ	SPECTA s.r.o.	
ADRESA	NA LUBKACH 14, 400 01 USTÍ NA LABEM	
TEL	IC: 273 05 350, DIC: CZ27363590	
E-MAIL	e-mail: info@specta.cz	
DATA	03/2017	
STAVBA	S-17-003	
RODINNOST	AD	
PROJEKTOVÁ KANCELÁŘ	1:75	
STAVBA	D-1-04.4.3.06	