




**M 1:20**  
(MÍRY V CM)

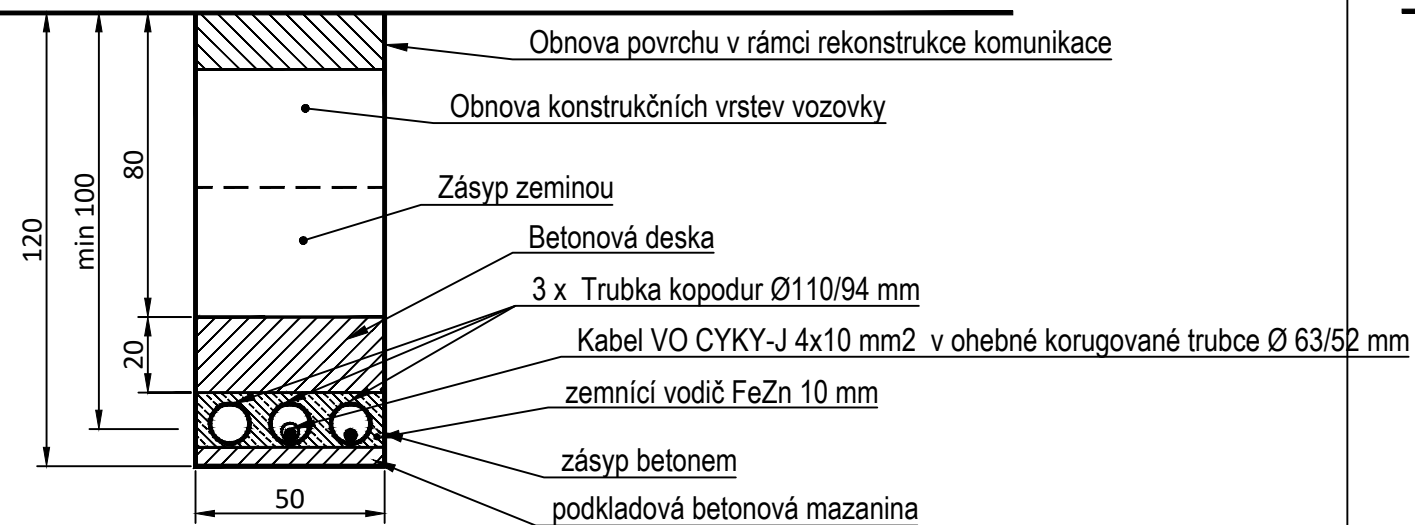

M 1:20  
(MÍRY V CM)

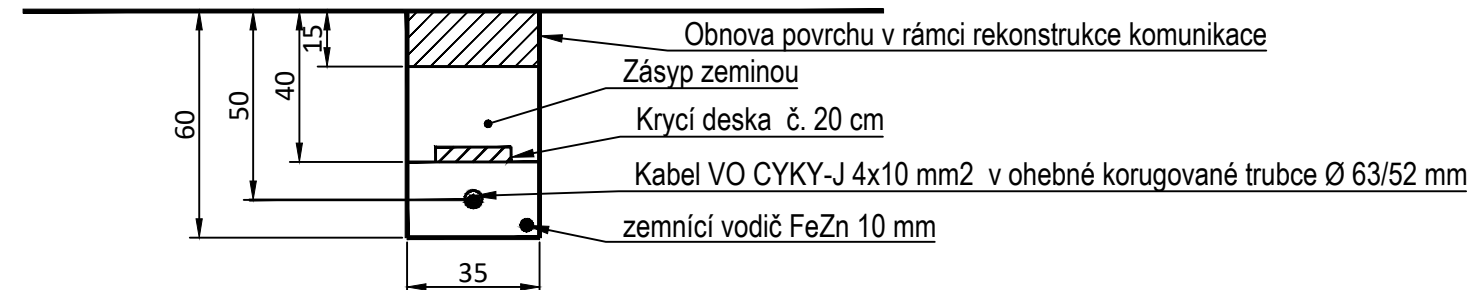

### Výškový systém Bpv

		FanIT s.r.o., Kublov 210, 267 41 Kublov tel. 605 127 051, e-mail: info@fanit.cz		
hlavní inženýr projektu:	odpovědný projektant:	vypracoval:		
Ing. Tomáš Kapal	Ing. Tomáš Kapal	Ing. Tomáš Kapal		
Místo stavby:	Beroun, ulice Švermova			
Katastr:	K.Ú. Beroun, [602868]			
Stavebník:	Město Beroun, Husovo nám. 68, 266 01 Beroun			

Akce:	Rekonstrukce ulice Švermova mezi ulicemi Ke Koupališti a Třída Míru	Stupeň:	DÚR+DSP
		Datum:	Prosinec 2021
		Měřítko:	1:20
		Formát:	2 x A4
		Číslo paré:	
Část:	D.Stavební část - SO 301 - Veřejné osvětlení		
Příloha:	ULOŽENÍ KABELŮ	Číslo přílohy:	D.2.3